

provincie OOST-VLAANDEREN

stad / gemeente OUDENAARDE

onderwerp Ruimtelijk Uitvoeringsplan
STATIONKWARTIER 1
ontwerp

opdrachtgevend bestuur stadsbestuur Oudenaarde
Tussenmuren 17
9700 Oudenaarde

Architectenbureau Van Acker & Partners cvba
afdeling ruimtelijke planning

Congrestraat 36
B-9000 Gent
tel. 09/222.23.45
fax. 09/221.34.56
email. info@avapartners.be

ir. arch. Bernard Van Acker
planoloog

arch. Lode Scheerder
stedenbouwkundige

arch. Lode Verbanck
stedenbouwkundige

Architectuur - Stedenbouw - Restauratie - Design - Projectmanagement - Veiligheidscoördinatie

GRAFISCH PLAN

wijzigingen			
datum	omschrijving	datum	schaal
dossier	2002_01_01	datum	30/08/2017
			1/1.000

Gezien en voorlopig goedgekeurd om gevoegd te worden bij de beraadslaging van de gemeenteraad in zitting van

op bevel

Luc Vanquickenborne
de gemeentesecretaris.

Marnic De Meulemeester
de burgemeester.

Het college van burgemeester en schepenen bevestigt dat onderhavig plan ter inzage van het publiek op het gemeentehuis werd neergelegd van

tot

Luc Vanquickenborne
de gemeentesecretaris.

Marnic De Meulemeester
de burgemeester.

Gezien en goedgekeurd om gevoegd te worden bij de beraadslaging van de gemeenteraad in zitting van

op bevel

Luc Vanquickenborne
de gemeentesecretaris.

Marnic De Meulemeester
de burgemeester.




LEGENDE

ALGEMEEN	
	ZONEBEGRENZING
	BESTAANDE PERCELEN
	BESTAANDE BEBOUWING

GRONDVLAKKEN

CATEGORIE 1 - 'WONEN'

art. 1	CENTRUMZONE
art. 2	PROJECTZONE
art. 2.1	WOONERF
art. 2.2	ZONE URBAN VILLA'S
art. 2.3	LOODSPLEIN
art. 2.4	WOONERF MET BINNENTUIN
art. 2.5	MACHINEPLEIN
OVERDRUK	
	OP TE HEFFEN VERKAVELING (bij inwerkingtreding van het RUP)

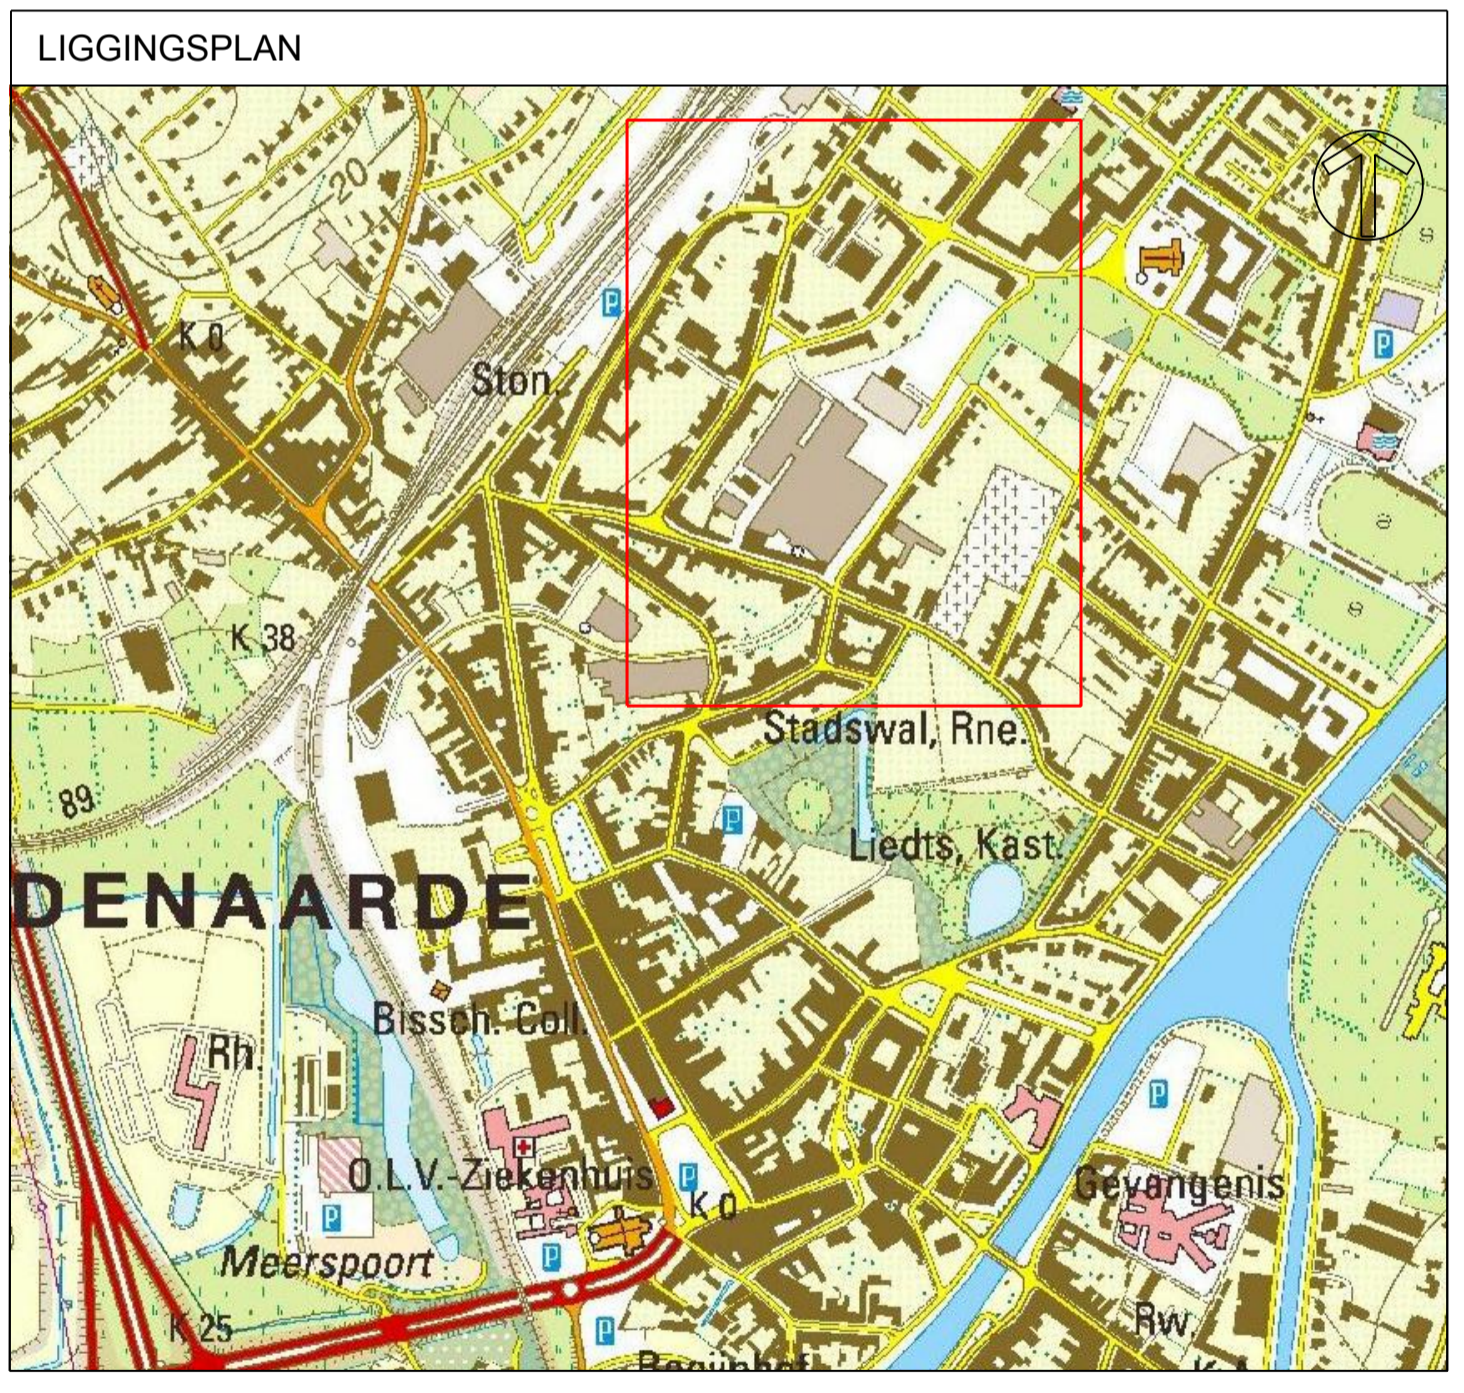

De oppervlaktes en afmetingen vermeld in dit plan zijn slechts bij benadering juist. Een opmeting ter plaatse voor verwezenlijking van het plan zal de onmisbare nauwkeurigheid bijbrengen.