


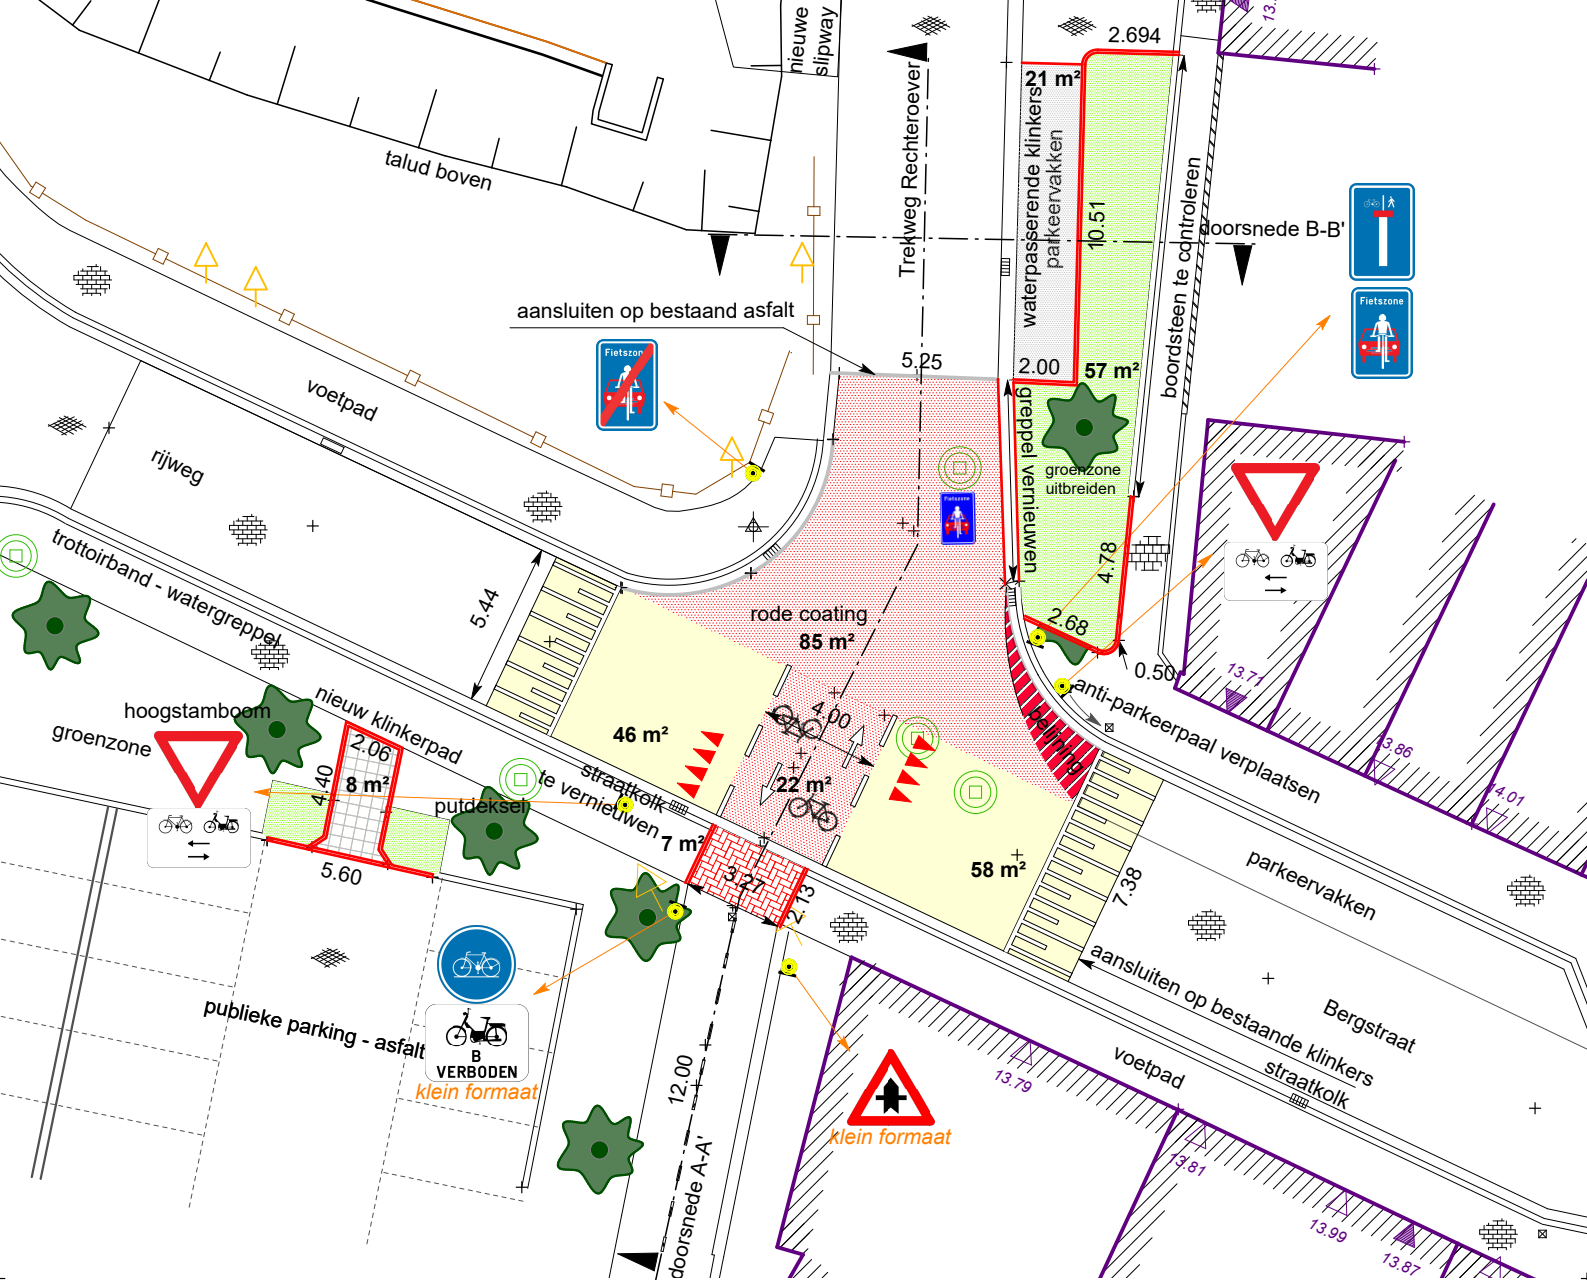

**Stad
Oudenaarde**

Oost-Vlaanderen

Bestuur Infrastructuur Ontwerp

Administratief Centrum Maagdendale

Tussenmuren 17

9700 OUDENAARDE

Tel. :055/31 46 01

Tel. :055/33 51 11



schaal : 1/250

ONTWERP: Heraanleg kruispunt fietsoversteek Bergstraat

LEGENDE

- rode coating op asfalt
- nieuw asfalt
- groenvoorziening
- belijning
- nieuwe klinkers

Opdrachtgever :

STAD OUDENAARDE

"ACM Tussenmuren 17"

Plan nr.:

Diensthof- ingénieur

B. De Schepper

Ingenieur

C. Clarys

Tekenaar

S. Van Snick

3