LEGENDA BESTAANDE TOESTAND

- Gebouw
- Bergplaats/Garage
- Gracht benedenkant
- Gracht bovenkant
- Talud onderkant
- Talud bovenkant
- Omtrek struik
- Rand bos
- Rij loofbomen
- Rij naaldbomen
- Draadgaas
- Omheining hout
- Prikkeldraad
- Muur
- Vangrail enkel
- Betonplaten
- Haag
- Scheiding verhardingen
- Wegmarkering vol wit
- Wegmarkering streep wit
- KWS
- Beton
- Kassei
- Betonklinkers
- Betondals
- Steenslag
- Struik
- Loofboom
- Naaldboom
- Fruitboom
- Perceelsgrens volgens kadastrale toestand 00/00/0000
- Te verwijderen riolering
- Te rooien bomen
- Op te breken elementen
- Monoliet
- Lichtsignaal auto
- Lichtsignaal voetganger
- Signalisatie wegwijzer
- Signalisatie verkeersteken
- Signalisatie plaatsnaam
- Signalisatie toeristisch
- Signalisatie bus/tram
- Paal laagspanning
- Paal verlichting
- Paal diverse
- Vlaggemast
- Straatkap water
- Straatkap gas
- Elektriciteit kabine/kast
- Kabine/kast TV
- Straatkap telefoon
- Kabine/kast telefoon
- Deksel/straatkap diverse
- Putdeksel
- Straatkolk
- Putdeksel brandkraan
- Merkpaal privaat
- Km Kilometerpaal
- Hm Hektometerpaal
- +10.00 Hoogtepeil maaiveld
- ▽ Dorpelpeil gebouw
- ▼ Dorpelpeil garage

Coord.	Stelsel	Referentie	Datum
X-Y	Lambert	Flepos	00/2017
Z	T.A.W.	G.P.S.	00/2017

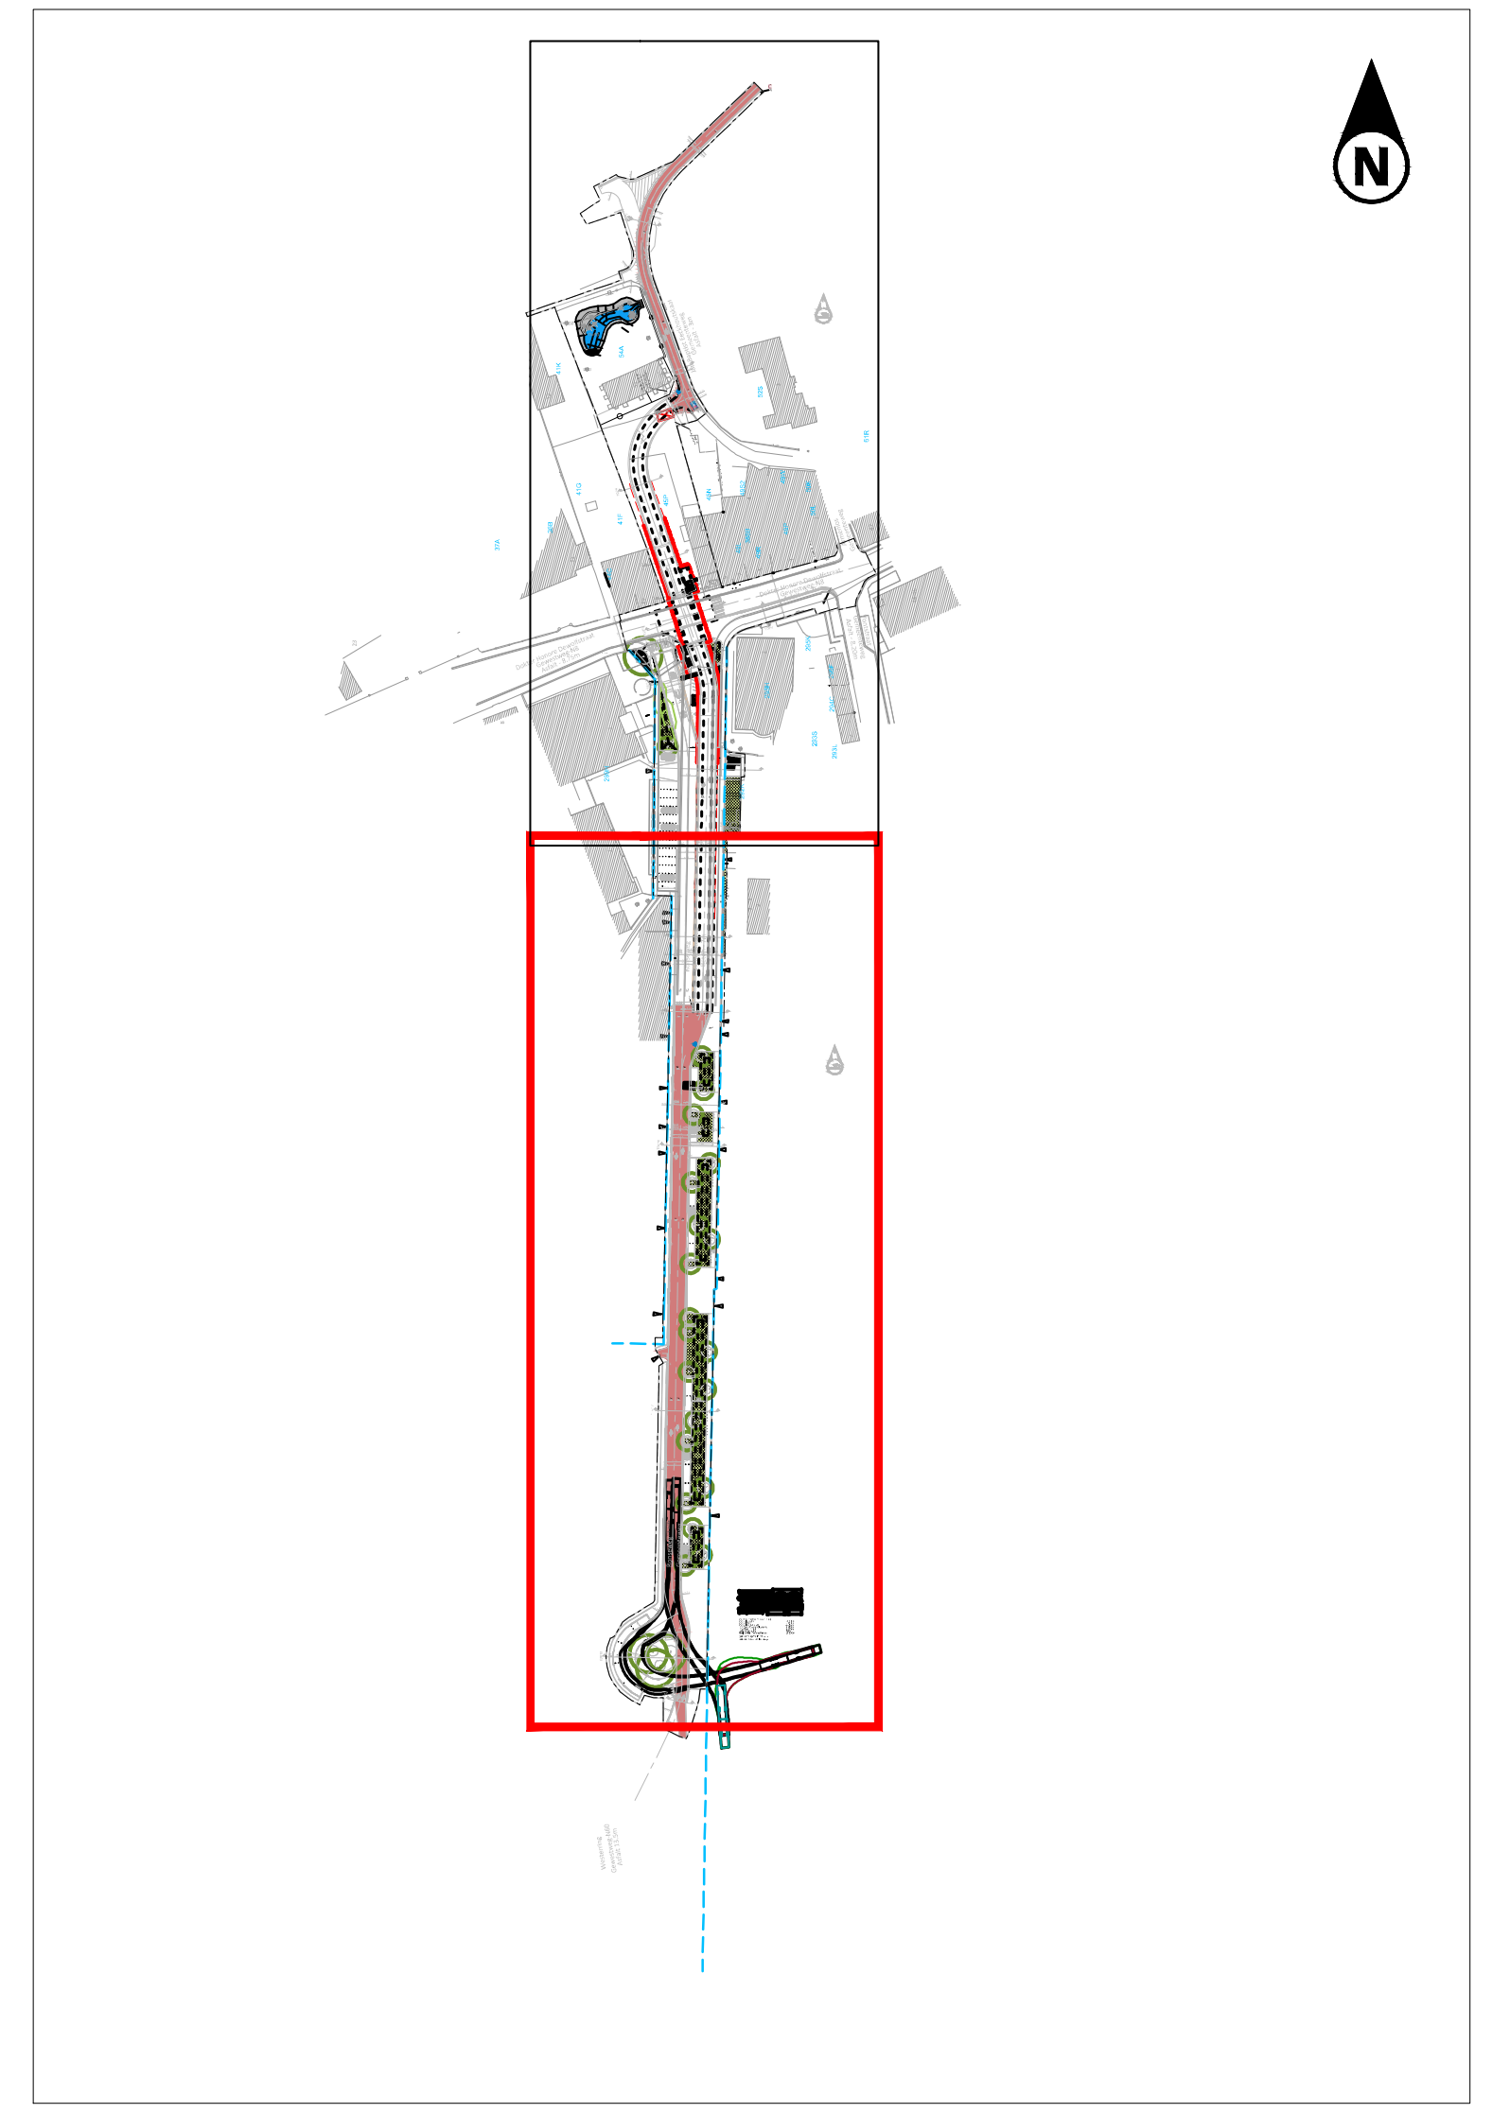

LEGENDA ONTWORPEN WEGENISWERKEN

- Betonnen trottoirband breedte 20cm, type IE 27x20cm 5/10
- Betonnen trottoirband breedte 20cm, type IB 30x20cm 2/2
- Betonnen trottoirband breedte 10cm, type ID1 30x10cm vlak
- Betonnen trottoirband breedte 10cm, type ID2 20x10cm vlak
- Betonnen kantstrook breedte 50cm, type IIA1 20x50cm
- Betonnen kantstrook breedte 30cm, type IIE1 20x30cm
- Betonnen kantstrook breedte 20cm, type IID1 20x20cm
- 0>IB Overgangstrottoirband 0 > IB lengte 1 meter
- 0>IE Overgangstrottoirband 0 > IE lengte 1 meter
- IB>0 Overgangstrottoirband IB > 0 lengte 1 meter
- IE>0 Overgangstrottoirband IE > 0 lengte 1 meter
- h18 Bushalteband 33,4x43,5 18/13,5 lengte 1 meter
- Bitumineuze verharding, kleur: zwart
- Ongewapende Cementbetonverharding, kleur: grijs
- Bestrating van onbehandelde betonstraatstenen, kleur: lichte grijs, vorm: halfsteensverband, dikte: 10cm
- Bestrating van waterpasserende betonstraatstenen, kleur: donker grijs, vorm: elleboog verband, dikte: 10cm
- Bitumineuze verharding, kleur: oker
- Slemlaag type koudplastische coating, groen (schoolomgeving)
- ○ Putdeksel
- Soort — Leveren en aanplanten van bomen, plantmaat: 14/16
  - T. eu : Tillia europaea 'Euchlora'
  - A. co : Alnus cordata
  - F. or : Fraxinus ornus
  - P. Red: Pyrus calleryana 'Redspire'
  - P. Cha: Pyrus calleryana 'Chanticleer'
- Aanleg van graslanden en wegbermen door bezaaiing met bermmengsel B3
- Aanleg van graslanden en wegbermen door bezaaiing met mengsel:
  - 10% Cardamine pratensis
  - 15% Centaurea jacea
  - 10% Leucanthemum vulgare
  - 20% Leucojum aestivum 'Gravetye Giant'
  - 10% Lychnis flos cuculi
  - 20% Lythrum salicaria
  - 15% Rhinanthus minor
- leveren en aanplanten van haag, type Acer campestre
- Aanleg van houtige vegetaties leveren en aanplanten van haagmassief uit:
  - 108 st. Acer campestre
  - 54 st. Corylus avellana
  - 54 st. Crataegus monogyna
- Blindegeleide tegel met dotstructuur
- Blindegeleide tegel geribbeld
- Secanspalen
- Tijdelijke beschoeiing

De figuratie van de arcering is louter indicatief weergegeven op het plan

tel: 09/261 63 00
fax: 09/261 63 01
Email: info.be@anteagroup.com
www.anteagroup.be

anteagroup

Antea Group is gecertificeerd volgens ISO9001

Stad Oudenaarde

Oudenaarde
Leupegem

FIETSTUNNEL RONSEWEG
LEUPEGEM

AANBESTEDING

GRONDPLAN (2/2)
WEGENISWERKEN

Gezien en goedgekeurd door de gemeenteraad
in zitting van ...

Luc Vanquickenborne
algemeen directeur

Lieven Cnudde
Voorzitter gemeenteraad

Opgesteld door Antea Group

ir. Maarten Verhaert
Projectleider

AANGEBRACHTE WIJZIGINGEN

INDEX	GET.	AARD	DATUM
A	KDP	Opmaak aanbestedingsdossier	20/03/2024

Dos. nr. Antea Group: 452158
Plan nr: 5.2
Schaal: 1/200
Planopp: 1.25m²
Gemeten: Buro BD
Bestand: 452158-5009_AANB_(5 Deel1) INPL.dwg

T:\R452000\INF\452158\5\4521585009\452158-5009_AANB_(5 Deel1) INPL.dwg