


## FASE 4 / B

Periode **3 april**  
=> **19 juni**

- afgewerkt deel
- werkzone
- archeologie
- 2 weken
- tijdelijke rijweg
- enkel parkeren markt
- verkeer rijrichting
- voetgangerstraject
- schampkanten

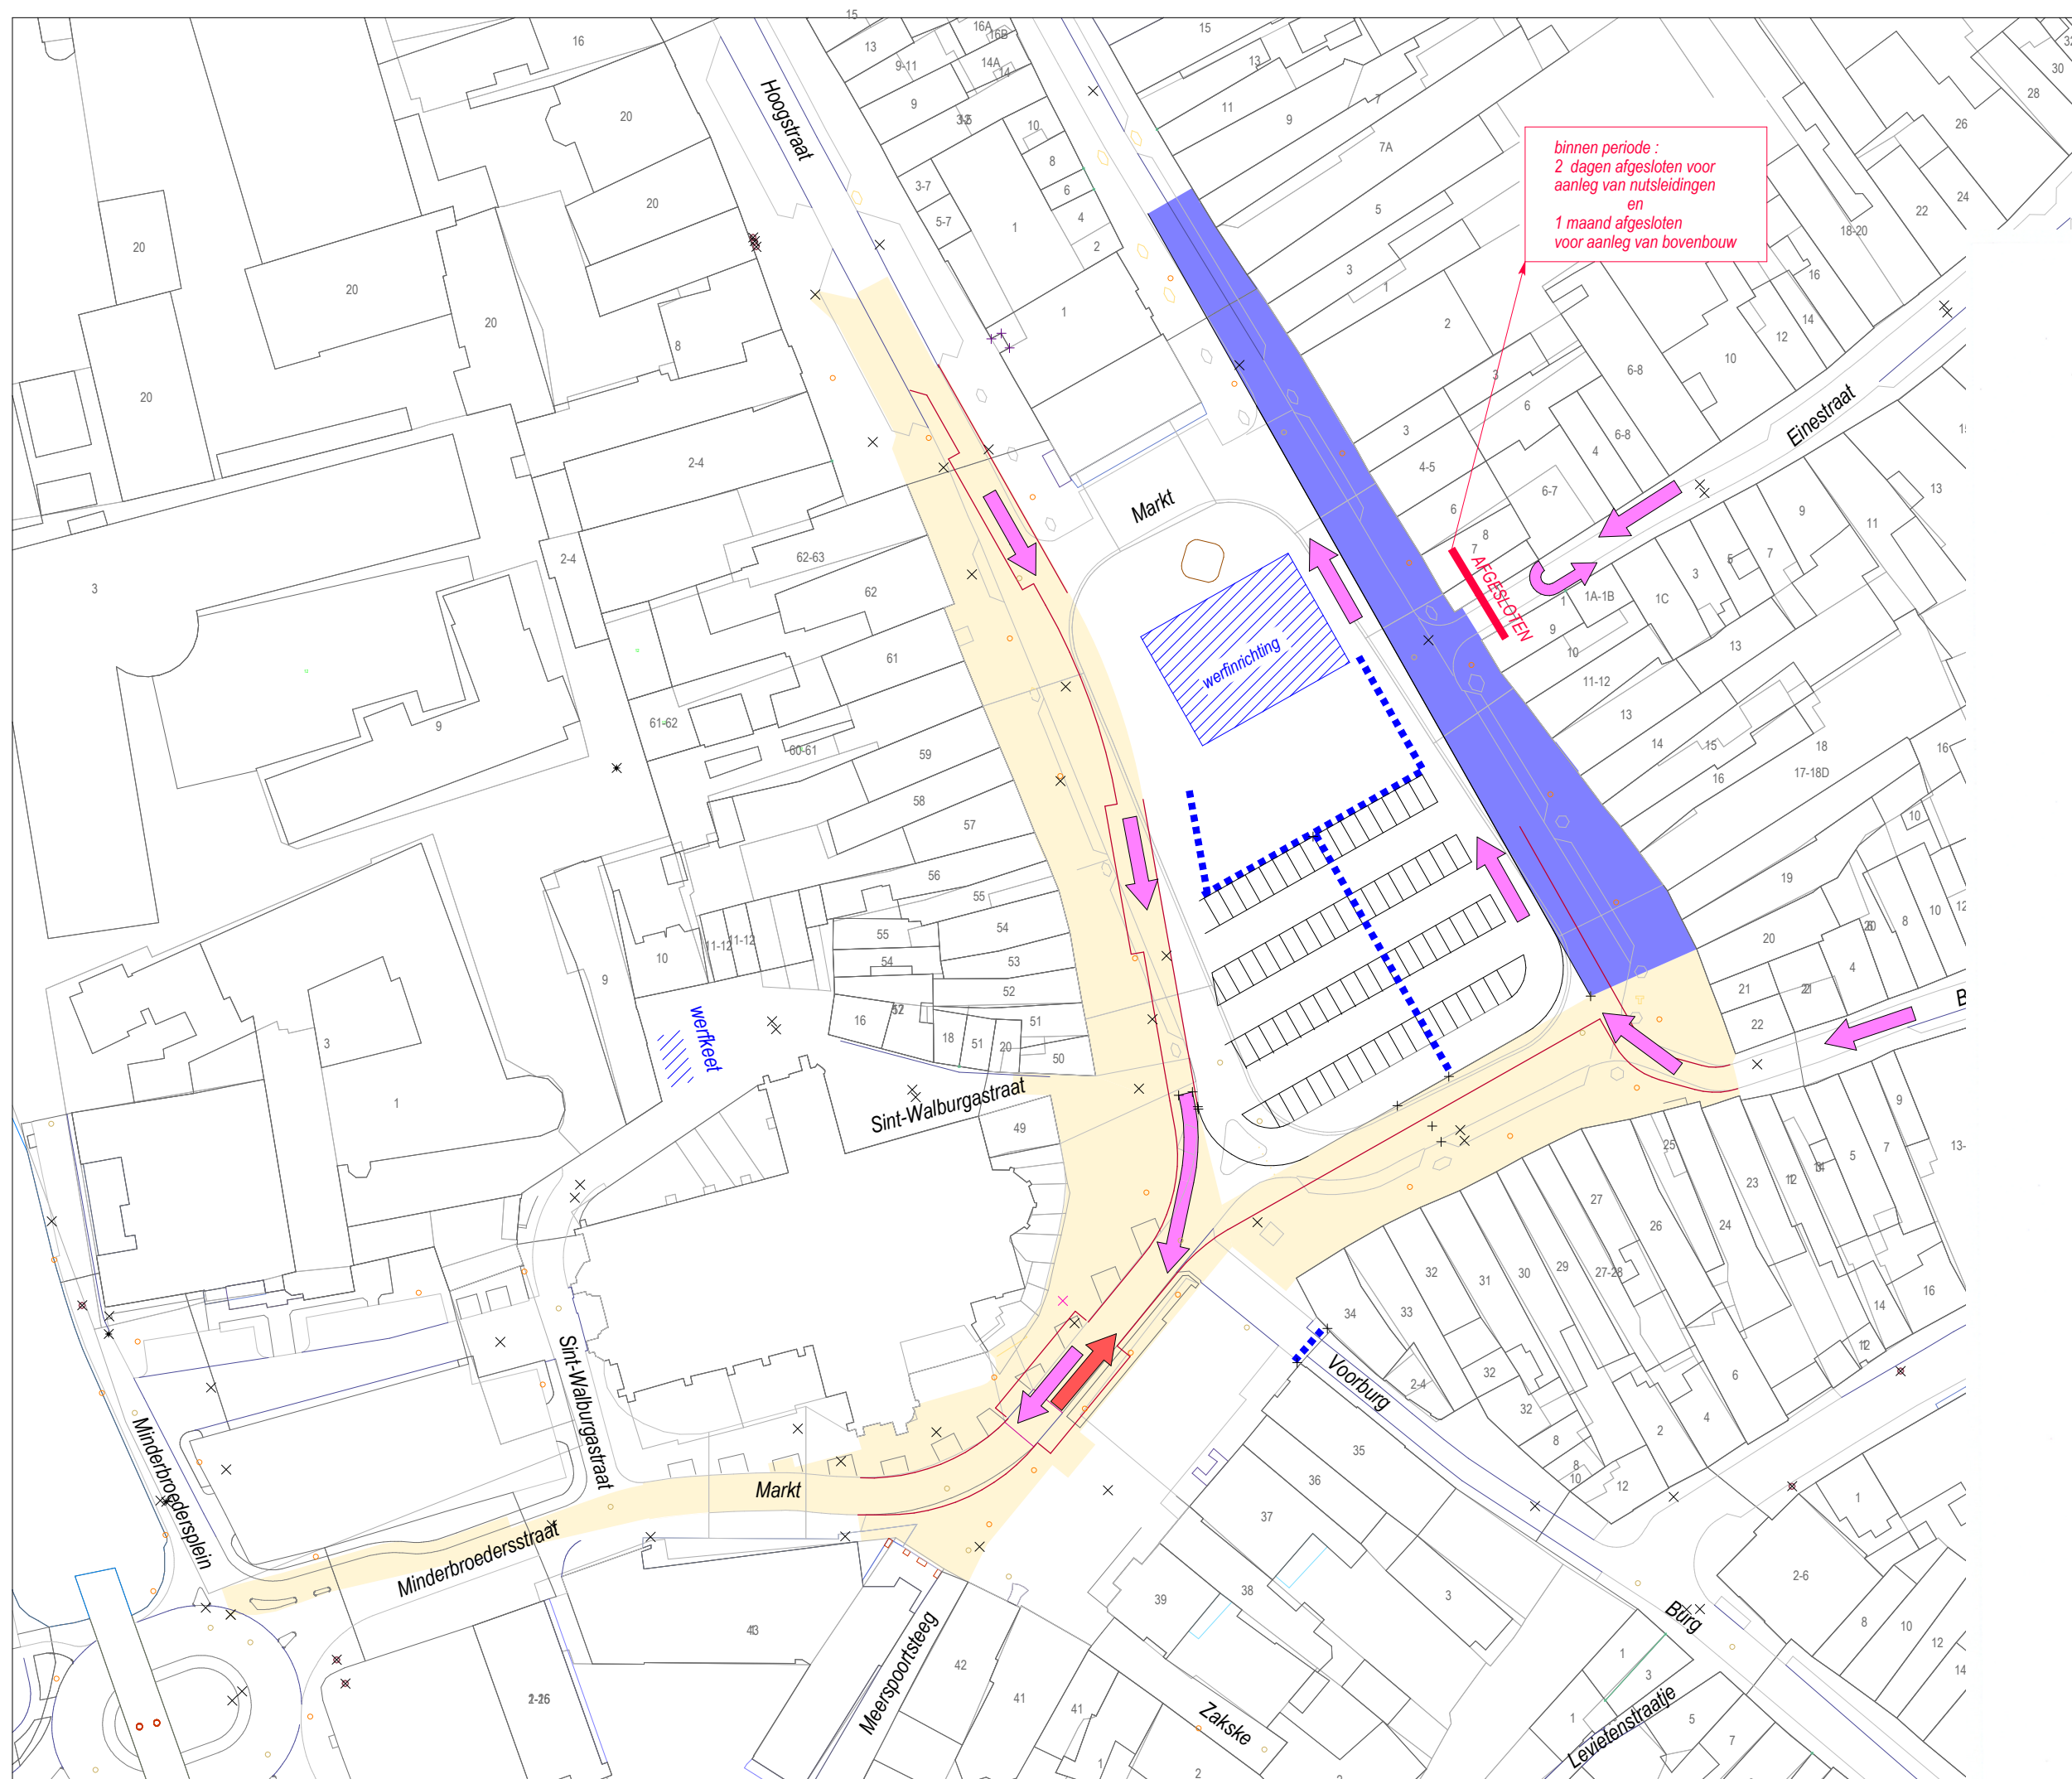

Industrieel ingenieur  
J. De Clippel