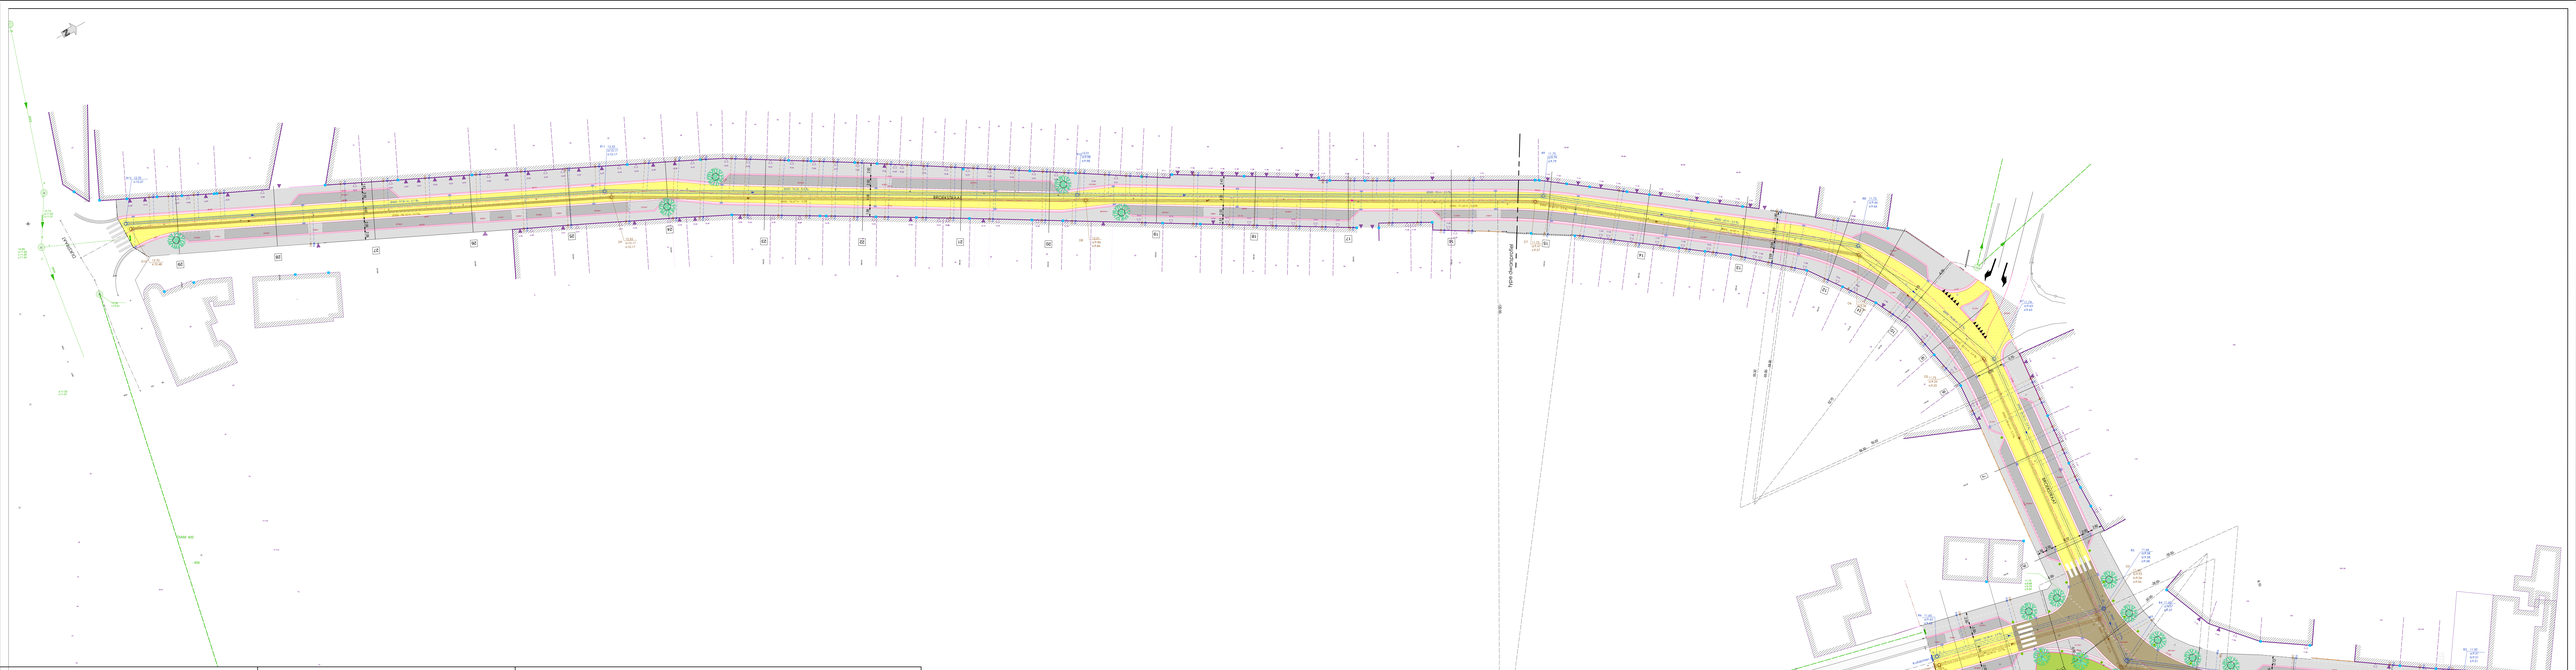

stad OUDENAARDE
Oost-Vlaanderen
Administratieve Dienst van Stedelijk Ontwikkelingsbeleid
Afdeling Mobiliteit
Markt 1 9700 OUDENAARDE
Tel.: 055/30 46 00
Fax: 055/30 15 48

ONTWERP

Weg- en rioleringswerken
BROEKSTRAAT
1° fase : Dijkstraaat- Geluksteede

Bestek nr.:	Opdrachtgever : STAD OUDENAARDE "ACM Tussenmuren 17"
W00752017	
Wijzigingen :	aard :

Opgemaakt door de TECHNISCHE DIENST van de Stad Oudenaarde dd.: xx/xx/xxxx

Indiener ingenieur
J. De Clippele

Tekenaar
R. Vanden Broecke

Gewijzigd door de gemeenteraad als bijlage aan zijn beslissing van : xx/xx/xxxx

De Secretaris
L.Vanquickenborne

De Burgemeester - Voorzitter
M.De Meulemeester

Schaal :	GRONDPLAN	Plan nr.:
1/250		2

LEGENDE - ontworpen toestand

Constructies
- gebouw
- kapmuur

Wegenis
- rts van de weg
- fietsfaciliteit - wegdeepspecifiekfiteit
- shuttleik
- dwarsprofiel
- modeldwarsprofiel
- aangepaste
- enkele dwr wegen
- asmpad
- dwarsfreep
- dwarsfreep witte zebrazeen

Riolering
- riolering nieuw RWA
- riolering nieuw DWA
- riolering nieuw gemengd
- bestaande rioleering uitbrook
- bestaande rioleering

Pompen
- hydraoriolsuiple RWA - DWA
- overstortpompstation

Omgeving
- fiduciaal binnen
- fiduciaal onder

Wateraanpassingen
- aa wateroop
- fiduciaal wateroop

Bemaling
- bemaling
- bemaling (waarbij wegenis/fietspad/voetpad)
- bemaling (aschtrekaal
- uitleidpunten zo

Verharidingen
- dpwg in asfalfverharding
- dpwg verkeerring in asfalfverharding
- dpwg in gebloud asfalfverharding
- parkeerstrook in betonstraatstenen 220x110 (wwt)
- parkeerstrook in betonstraatstenen 220x110 gbb
- voetpad in betonstraatstenen 220x220 gbb
- hoogteliekaan van het 4° formaat
- uitfreten bestaande asfalfverharding
- opgebrokte onderfundering

Uitrusting/straatmeubilair
- antl.parkeerpaal

Groenvoorziening
- boom + boomrand
- beplanting

TOEM toren opgerichte verhoring