




Legende ontworpen toestand

- Rijweg : bitumineuze verharding
2 lagen
- Rijweg : keien
Beschermd : keien afkomstig van opbraak
- Rijweg : keien
formaat : 13x19cm
- Voetpad : betontegels 100x50
- Voetpad / berm : betonstraatstenen
formaat 220x110x140 - kleur : grijs
- Voetpad : keien
formaat : 13x19cm
- Berm : verstevigd gazon
- Berm : Weidegras
- Herstel volgens oorspronkelijke materialen
- Boord : greppel - type IIA2
- Boord : kantstrook - type IIA1
- Boord : greppel - type IIE2
- Boord : kantstrook - type IIE1
- Boord : boordsteen + kantstrook - type IIIB
- Boord : boordsteen - type IA
- Boord : boordsteen - type ID2
- Dekfels : RWA en DWA
- Herprofilen gracht
- Lijngoot 50 cm
D=50
- Lijngoot 20 cm
D=20

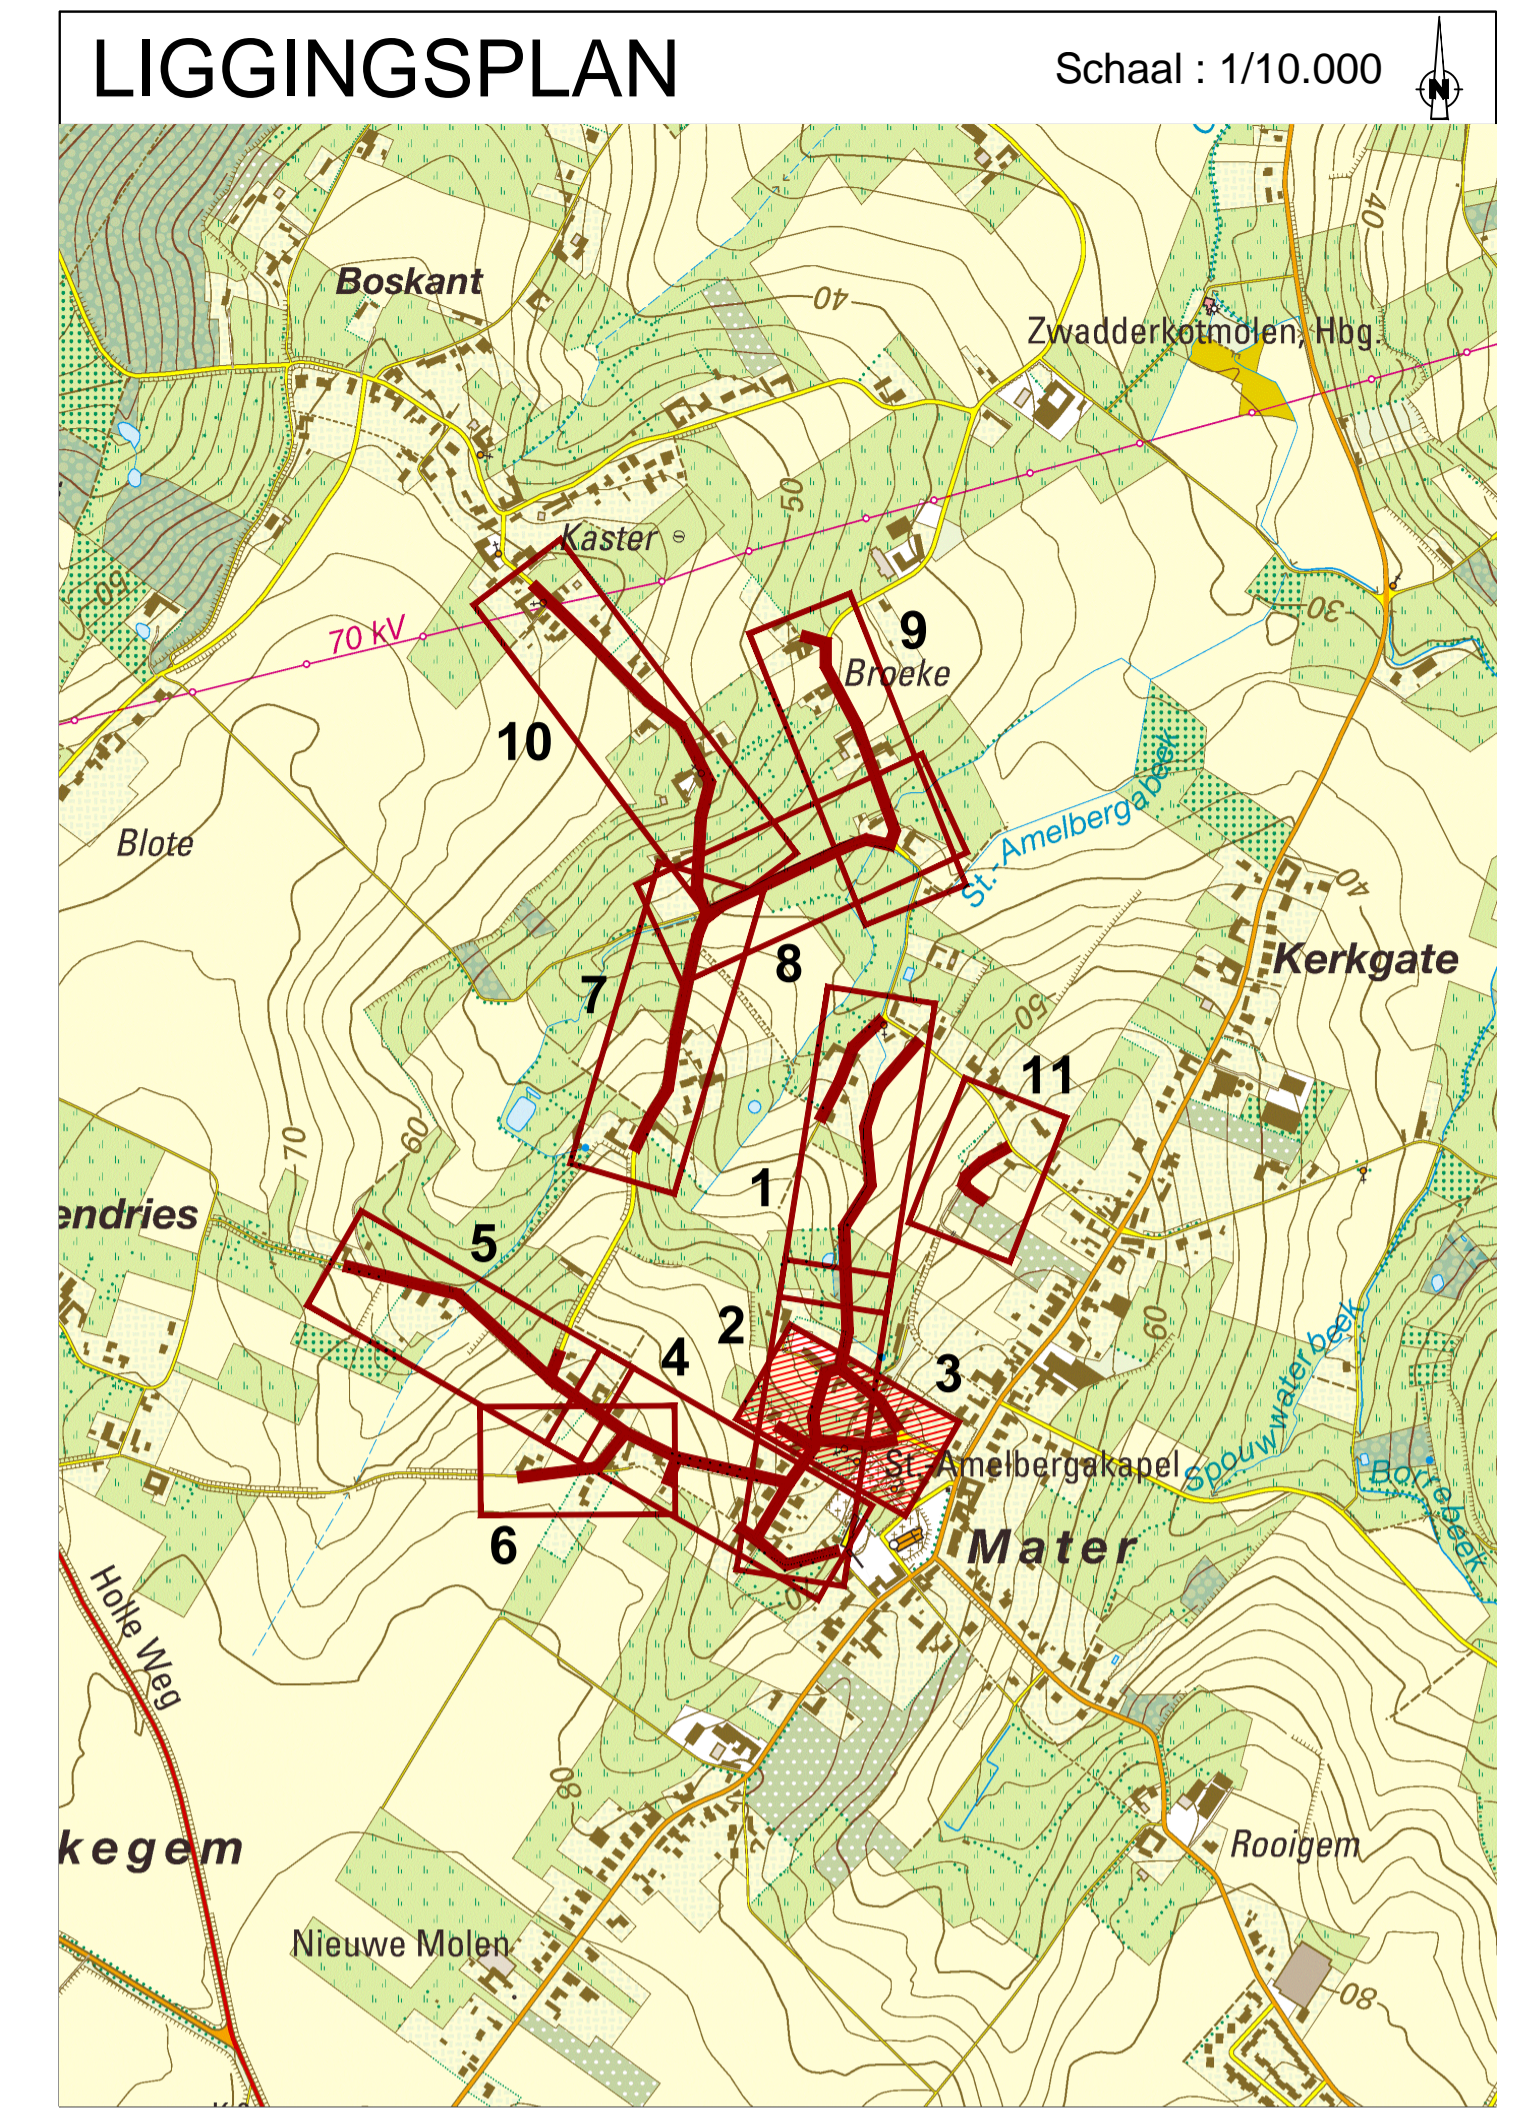

Stad Oudenaarde

Gezien en goedgekeurd door de gemeenteraad in zitting van:

Burgemeester
dhr. Marc De Meulemeester

Algemeen directeur
dhr. Luc Vanquickenborne

Tussennoren 17
B-9700 Oudenaarde

Provincie Oost-Vlaanderen

O215276-46300003-2118.6
Weg- en rioleringswerken Cluster Broeke

Boskant, Kleistraat, Opstalle, Bronstraat,
't Jolleveld, Driesleutelstraat, Sint-Amelbergstraat,
Ruiterstraat en Kloosterweg

SWECO

vestiging Kortrijk
Engelse Wandeling 70
B-8510 Kortrijk-Marke
T +32 (0) 2 883 06 40
www.swecobelgium.be

Taamleider
ing. Gert Logier

Projectleider
ing. Tom Coudijzer

ONTWERP WEGENIS				
Driesleutelstraat St-Amelbergstraat				
FASE	SCHAAL	PLANNUMMER	PROJECTNUMMER	UITGAVE
ONTWERP	1:250	4630 0003	2118.6	4.1.3 -A-