


Legende riolering

- Bestaande riolering
- - - Op te breken bestaande riolering
- 25m-0400-1.0%-R RWA-leiding
lengte - diameter - helling - materiaal
- 20m-0250-0.5%-DWA DWA-leiding
lengte - diameter - helling - materiaal
- 10m-075-1.0%-HDPE Persleiding
lengte - diameter - helling - materiaal
- D1 +17.36
a: 15.30
b: 16.01
x: 15.30 Inspectieput
- R1: RWA - D1: DWA - O1: overstort - PS1: pompstation
Maasveldpeil - BOK a.b.x
- Te herprofielen beek
- Tussenschot TS
met nettegels: 2m voor en na tussenschot
- Verdoken inspectieput

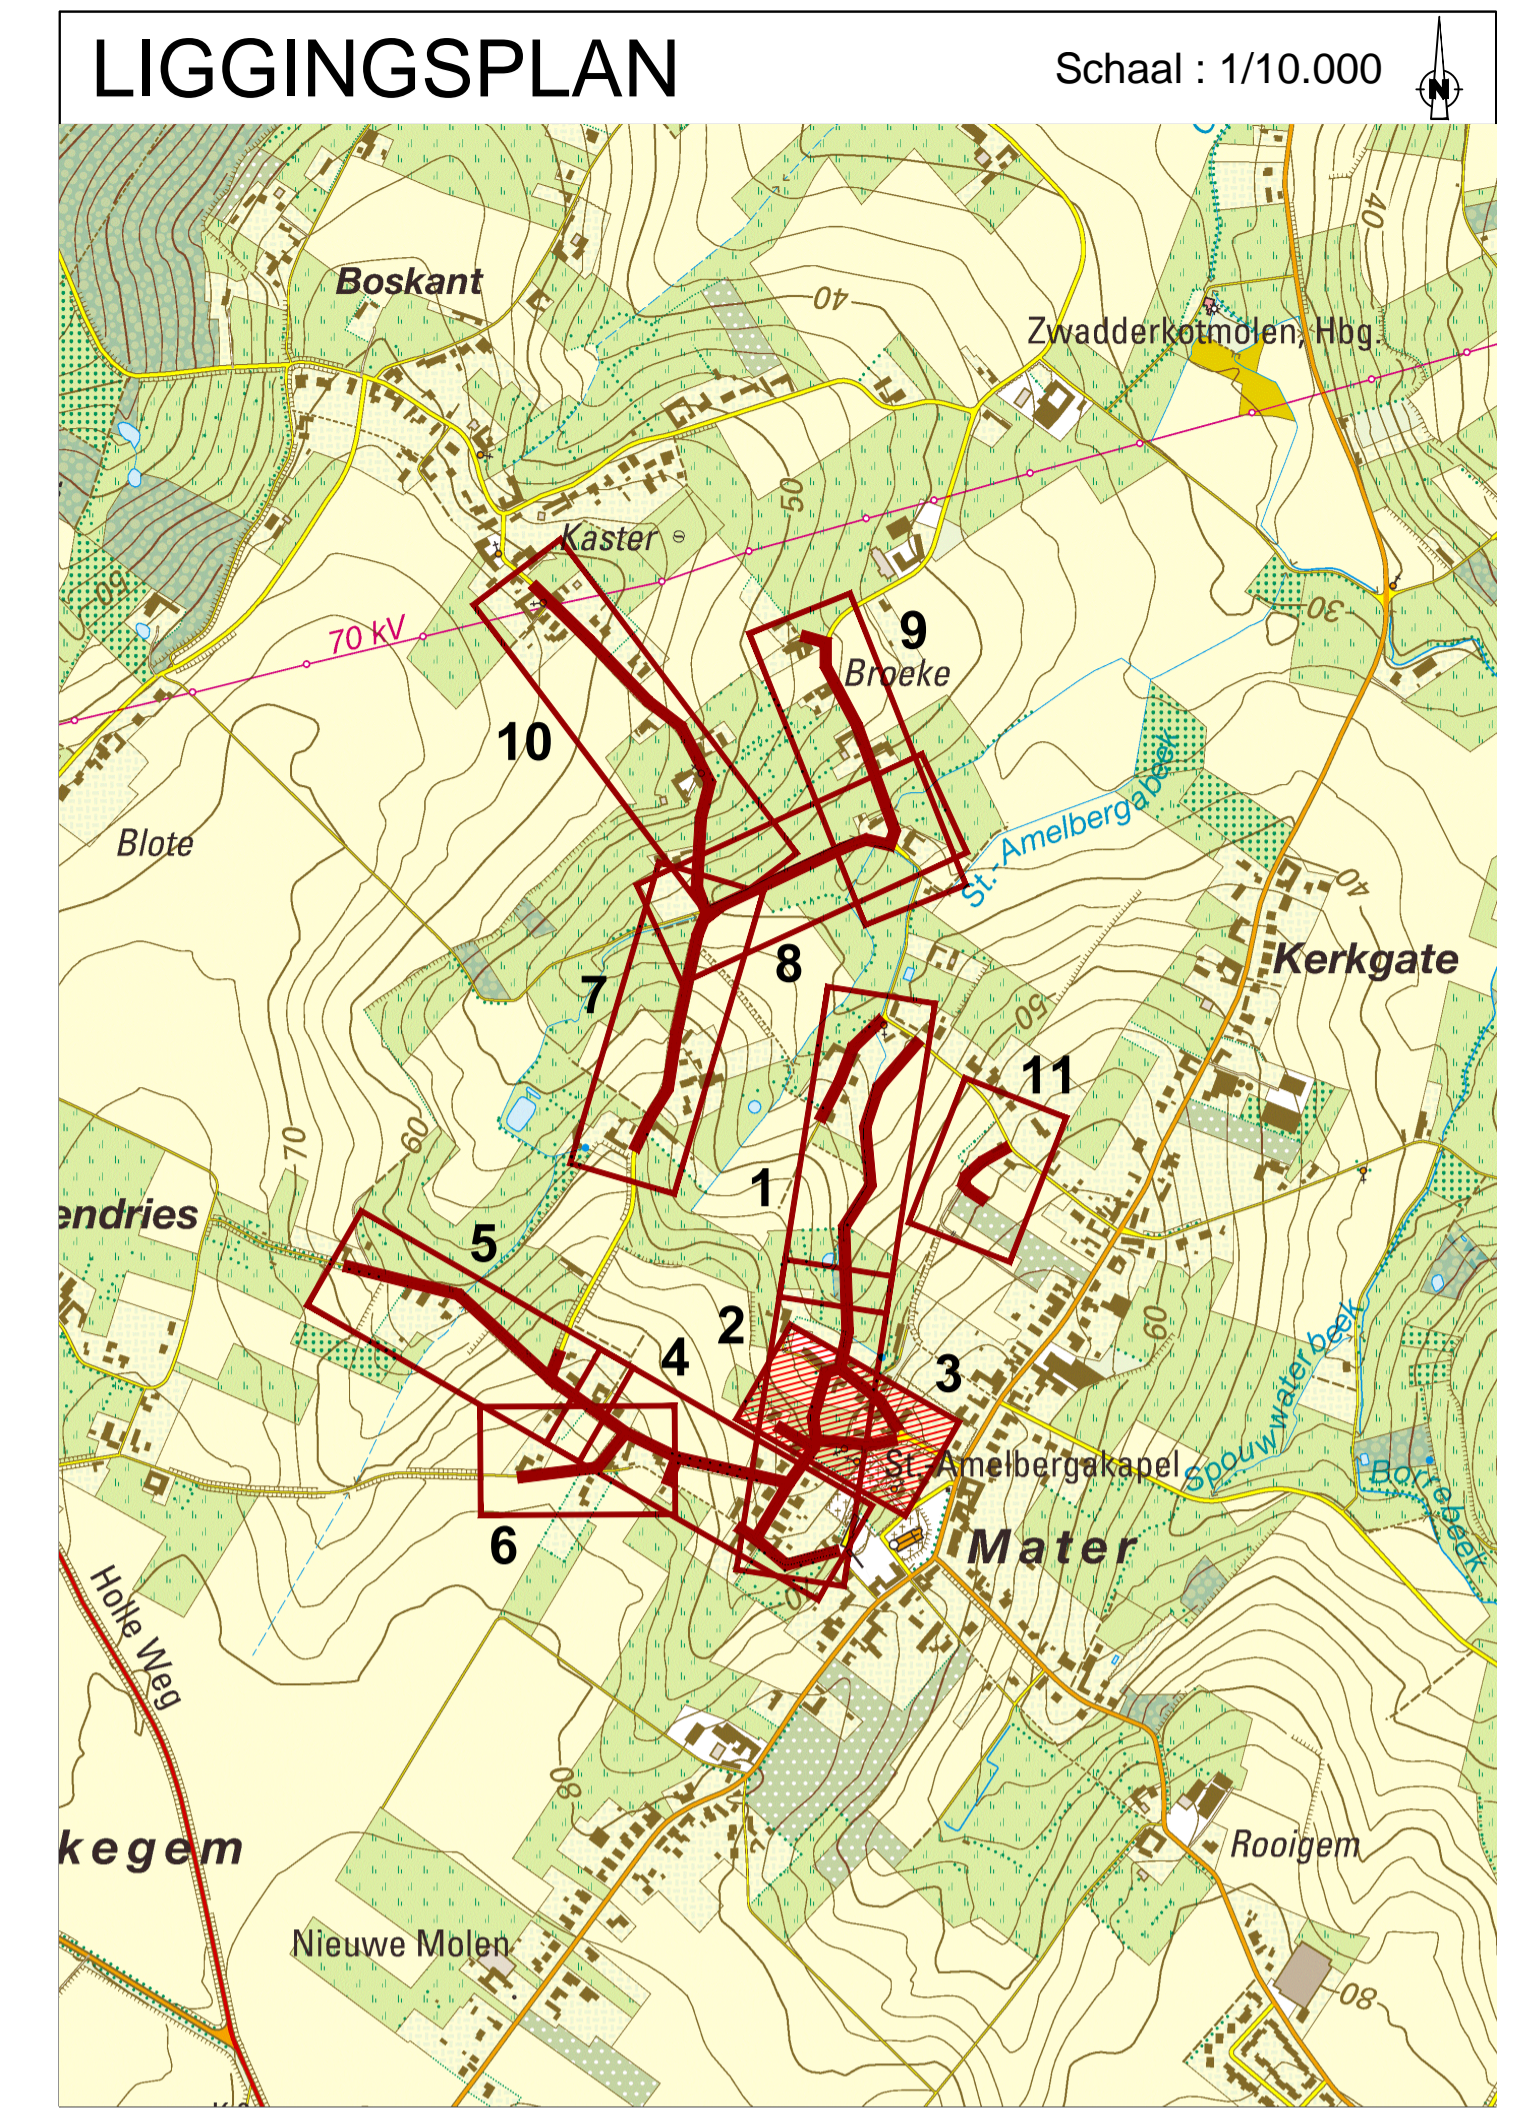

Stad Oudenaarde

Gezien en goedgekeurd door de gemeenteraad in zitting van:

Burgemeester
dhr. Marc De Meulemeester

Algemeen directeur
dhr. Luc Vanquickenborne

Tussennoren 17
B-9700 Oudenaarde

Provincie Oost-Vlaanderen

O215276-46300003-2118.6
Weg- en rioleringswerken Cluster Broeke

Boskant, Kleistraat, Opstalle, Bronstraat,
't Jolleveld, Driesleutelstraat, Sint-Amelbergstraat,
Ruitersstraat en Kloosterweg

SWECO

vestiging Kortrijk
Engelse Wandeling 70
B-8510 Kortrijk-Markt
T +32 (0) 2 883 06 40
www.swecobelgium.be

Taamleider
ing. Gert Logier

Projectleider
ing. Tom Coudijzer

A		B		C		D		E	
DATUM	HISTORIEK	TEKENAAR	RBS	DATUM	HISTORIEK	TEKENAAR	DATUM	HISTORIEK	TEKENAAR
04/11/2019	Aanbesteding								

ONTWORPEN RIOLERING
Driesleutelstraat
St-Amelbergstraat

FASE	SCHAAL	PROJECTNUMMER	PLANNUMMER	UITGAVE
ONTWERP	1:250	4630 0003 2118.6	4.2.3	-A-