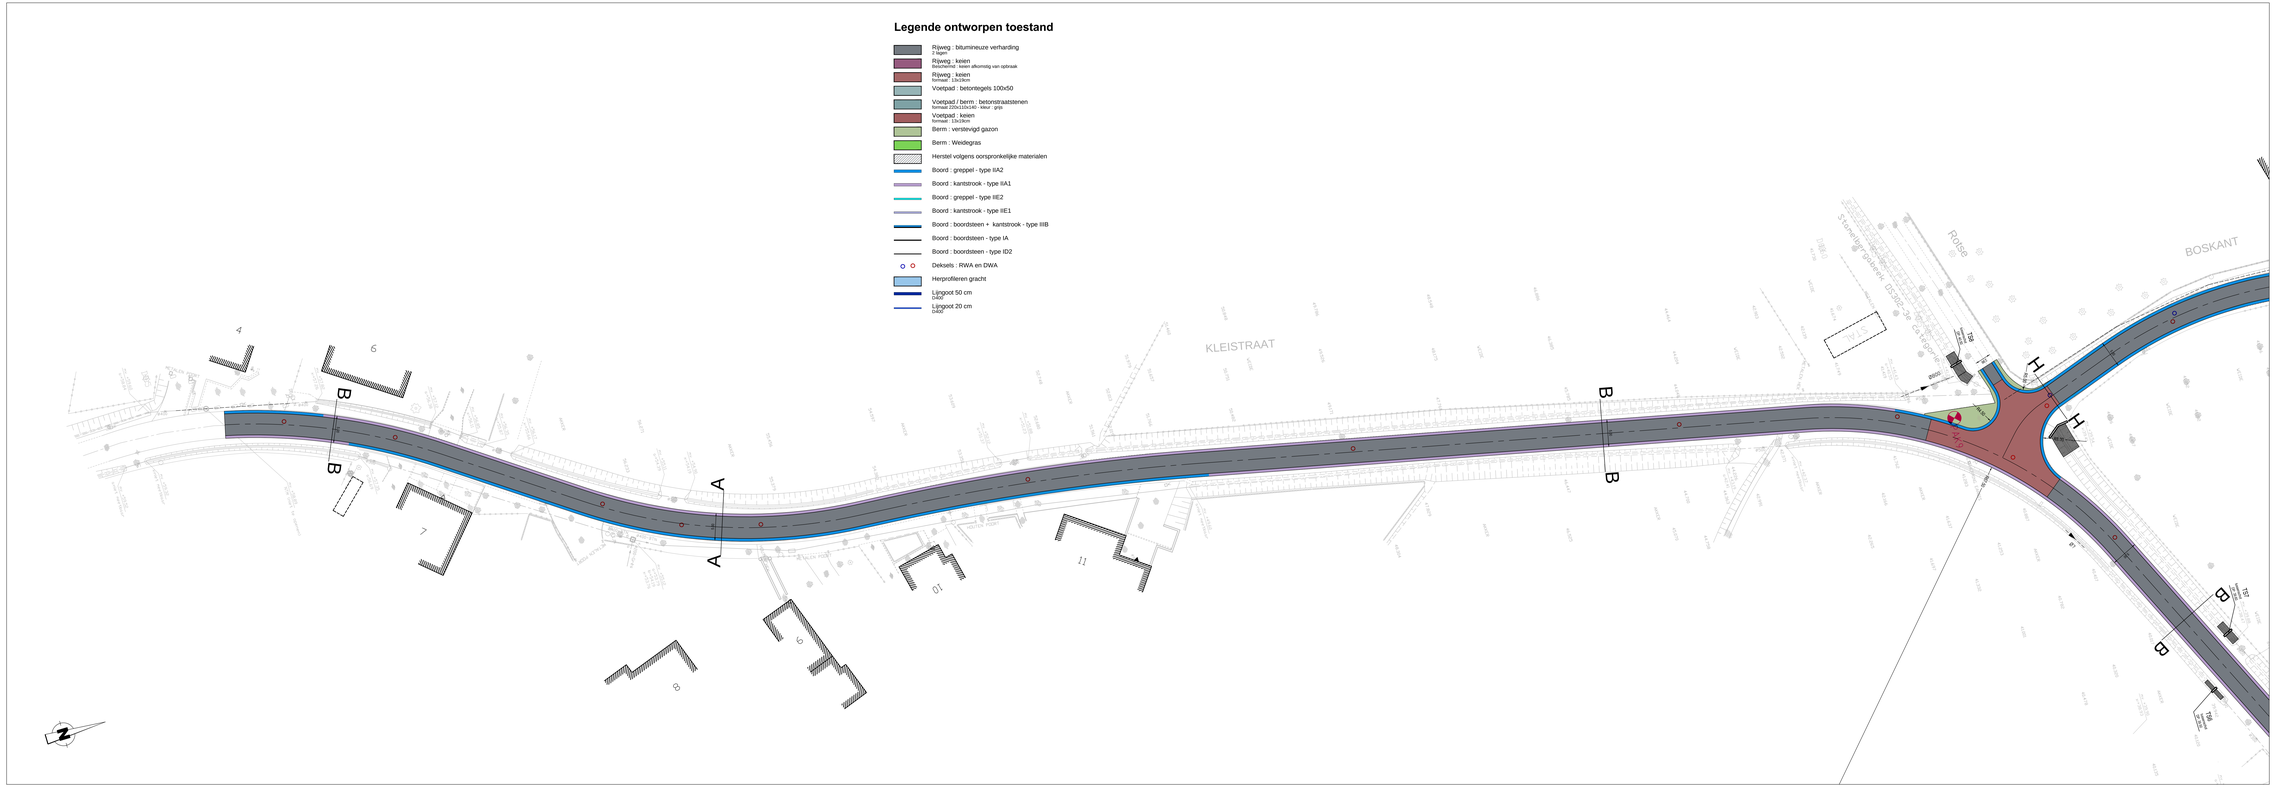

LIGGINGSPLAN

Schaal : 1/10.000

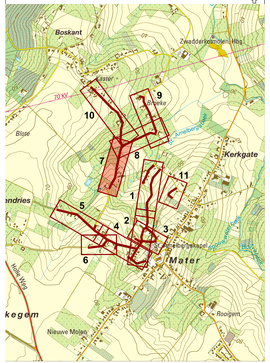

Stad Oudenaarde

Tussenmuren 11
B-9700 Oudenaarde

Gezien en goedgekeurd door de gemeenteraad in zitting van:

Burgemeester
dhr. Marnix De Meulemeester

Algemeen directeur
dhr. Luc Vandpoteleirbome

Provincie Oost-Vlaanderen

O215276-46300003-2118.6
Weg- en rioleringswerken Cluster Broeke

Boskant, Kleistraat, Opstalle, Bronstraat,
't Jolleveld, Driesleutelstraat, Sint-Amelbergastraat,
Ruiterstraat en Kloosterweg

SWECO
vestiging Kortrijk
Engelse Wandeling 70
B-8500 Kortrijk-Bissegem
T +32 (0) 2 369 06 40
www.sweco.be/belgium.be

Teamleider
ng. Gert Luger

Projectleider
ng. Tom Coudijzer

A1	04/11/2019	Aanbesteding	BBS		
I	DATUM	ONTWERP	TEKENAAR	DATUM	HISTORIEK	TEKENAAR

ONTWERP WEGENIS

Kleistraat

FASE	SCHAAL	PLANGROOTTE	PROJECTCODE	PLANNUMMER	UITGAVE
ONTWERP	1:250	1.12M	4630 0003 2118.6	4.1.7	-A-

© Copyright Sweco Belgium. Alle rechten voorbehouden. Geen deel mag worden gekopiëerd, gebruikt of openbaar gemaakt zonder voorafgaande schriftelijke toestemming van Sweco Belgium.