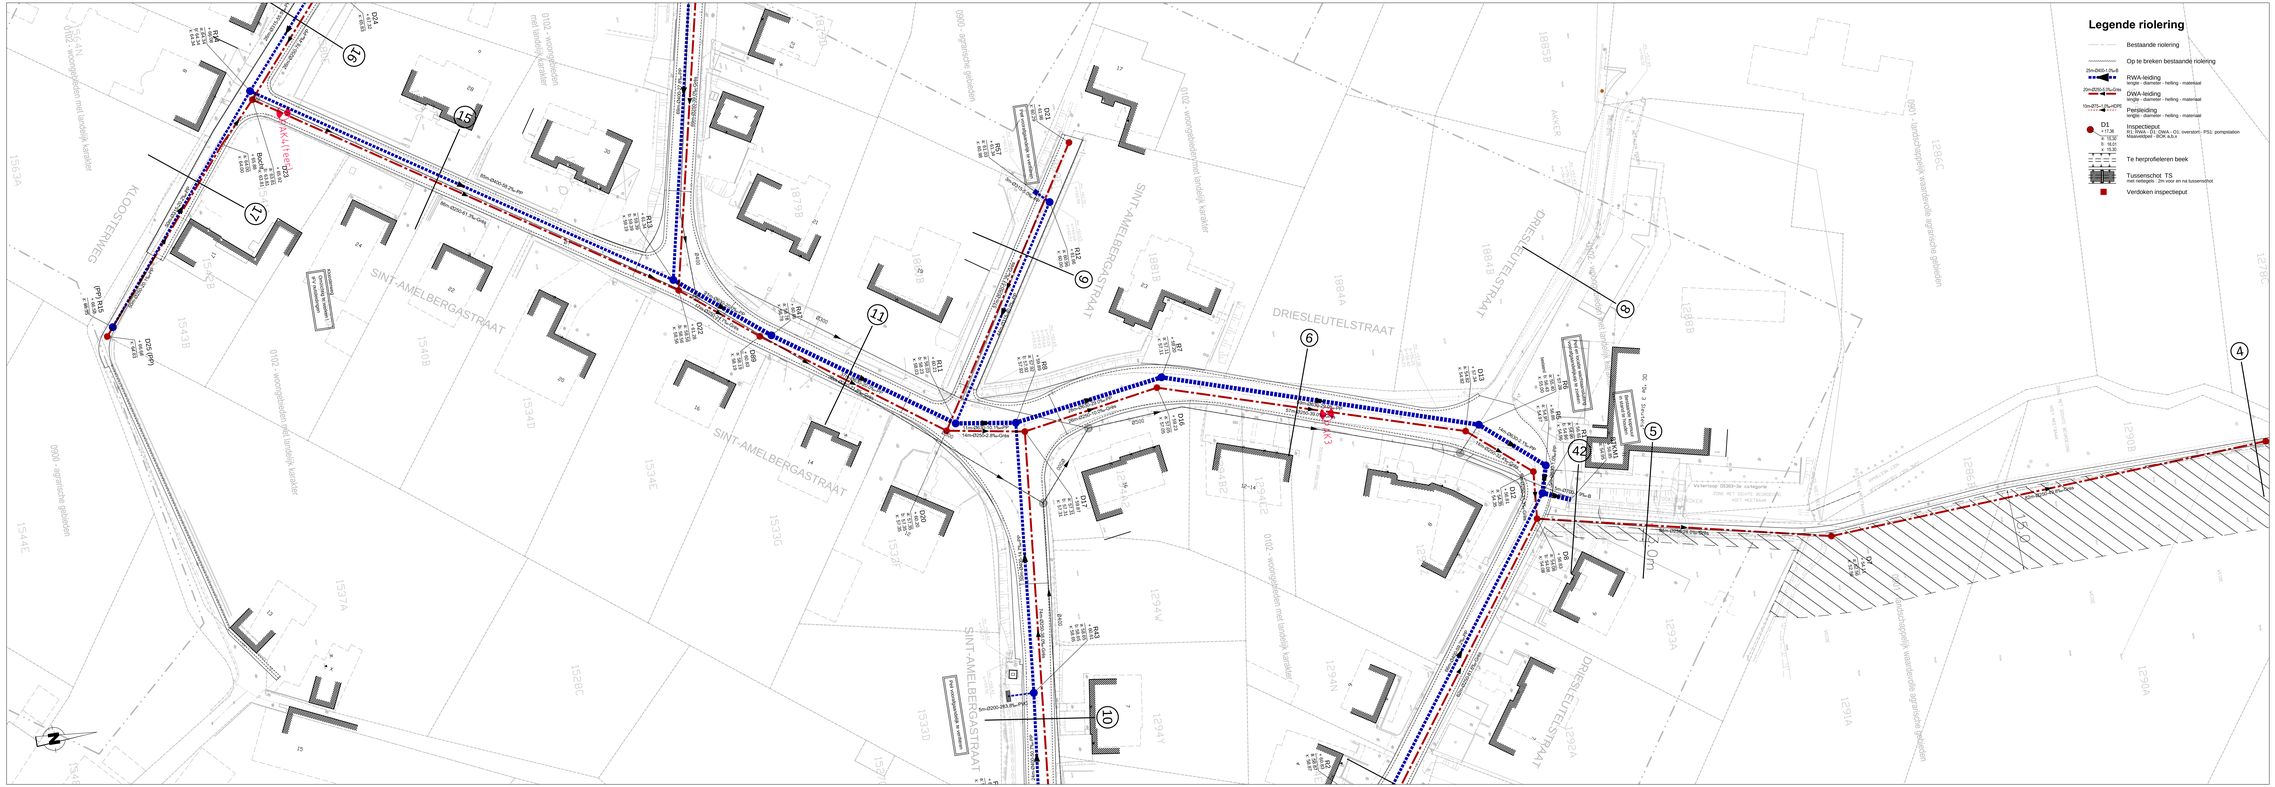

LIGGINGSPLAN

Schaal : 1/10.000

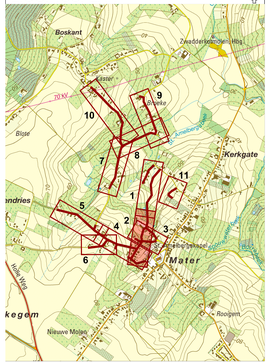

Stad Oudenaarde

Tussenmuren 11
B-9700 Oudenaarde

Gezien en goedgekeurd door de gemeenteraad in zitting van:

Burgemeester
zhr. Martin De Meulenmeester

Algemeen directeur
dhr. Luc Vandpoteleirbome

Provincie Oost-Vlaanderen

O215276-46300003-2118.6
Weg- en rioleringswerken Cluster Broeke

Boskant, Kleistraat, Opstalle, Bronstraat,
't Jolleveld, Driesleutelstraat, Sint-Amelbergastraat,
Ruiterstraat en Kloosterweg

SWECO
Vestiging Kortrijk
Engelse Wandeling 79
B-8500 Kortrijk-Heule
T +32 (0) 2 369 06 40
www.sweco.be/belgium.be

Teamleider
ing. Gert Luger

Projectleider
ing. Tom Coudijzer

A	04/11/2019	Aanbesteding		WIS			
N°	DATUM	ONTWERP	TEKENAAR	DATUM	HERTEKEND		TEKENAAR

ONTWERPEN RIOLERING

St.Amelbergastraat
Driesleutelstraat

FASE	SCHAAL	PLANGROOTTE	PROJECTNUMMER	PLANNUMMER	UITGAVE
ONTWERP	1:250	A0	4630 0003 2118.6	4.2.2	-A-
		1.12m²			

© Copyright Sweco Belgium. Copyright voorbehouden. Geen enkel deel van deze tekening mag worden gekopieerd of openbaar gemaakt zonder voorafgaande schriftelijke toestemming van Sweco Belgium.