
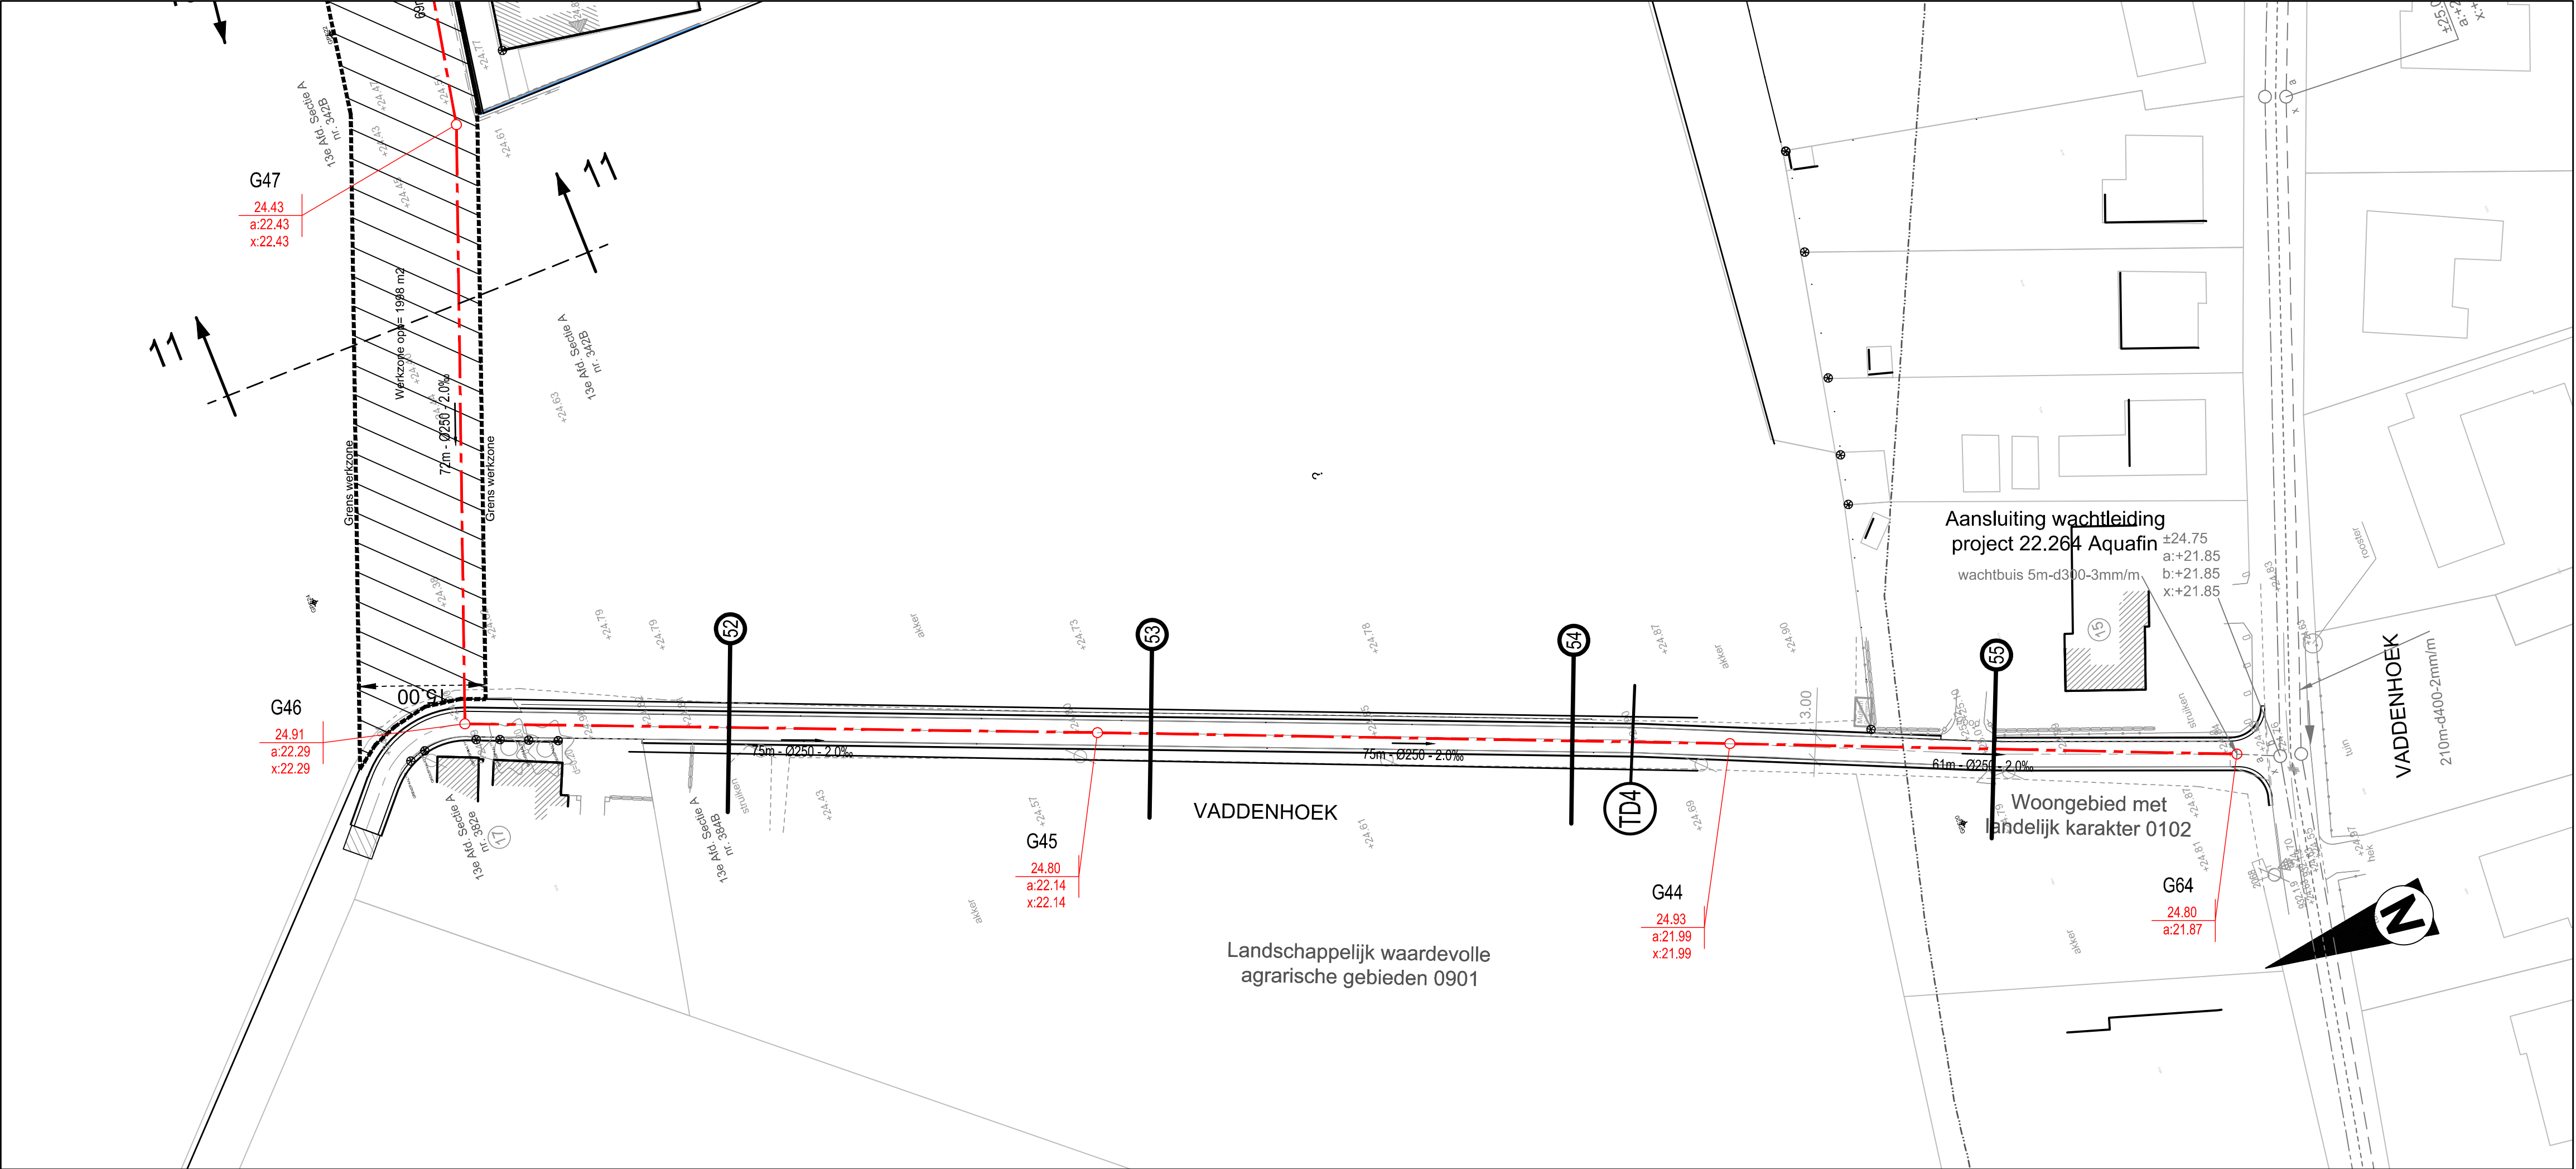
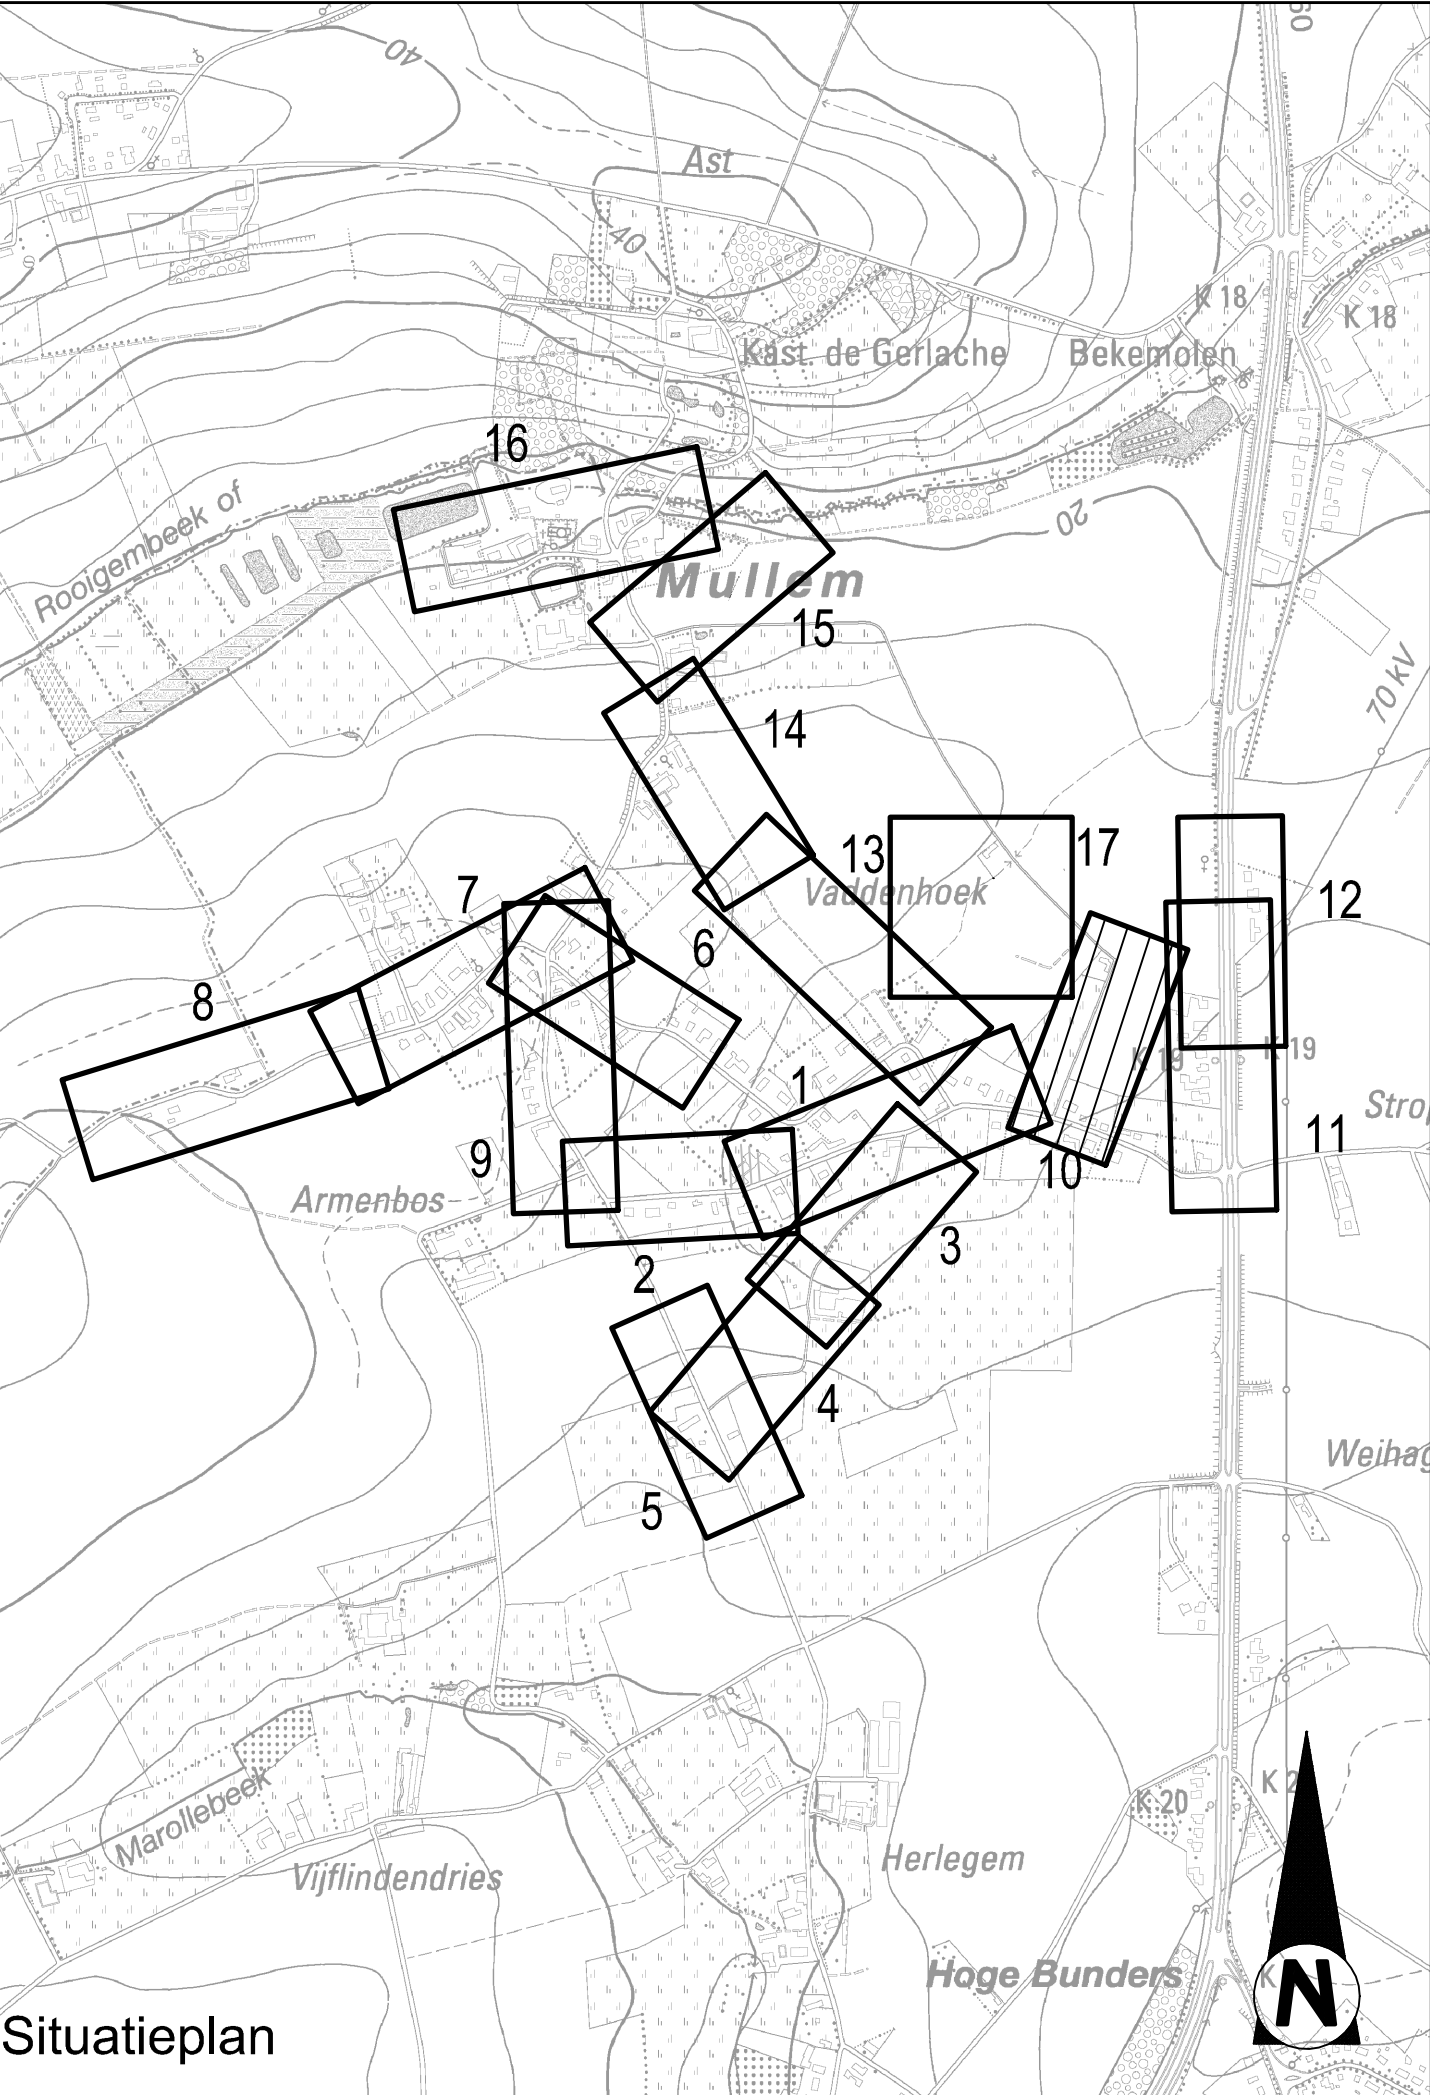


LENGTEPROFIEL
Vaddenhoek 7

SCHALEN
Hor: 1/500
Vert: 1/100

Vergelijkingsvlak
20.00 m T.A.W.

Profielnummer	
Tussenafstand	
Best. hoogte as-weg	
Ontworpen weghoogten	
Hellingen	
Booggegevens	
DWA	Tussenafstand
	Helling en Ø
	Bodemhoogte
	Max. Hydr. Peil
	Legkarak.

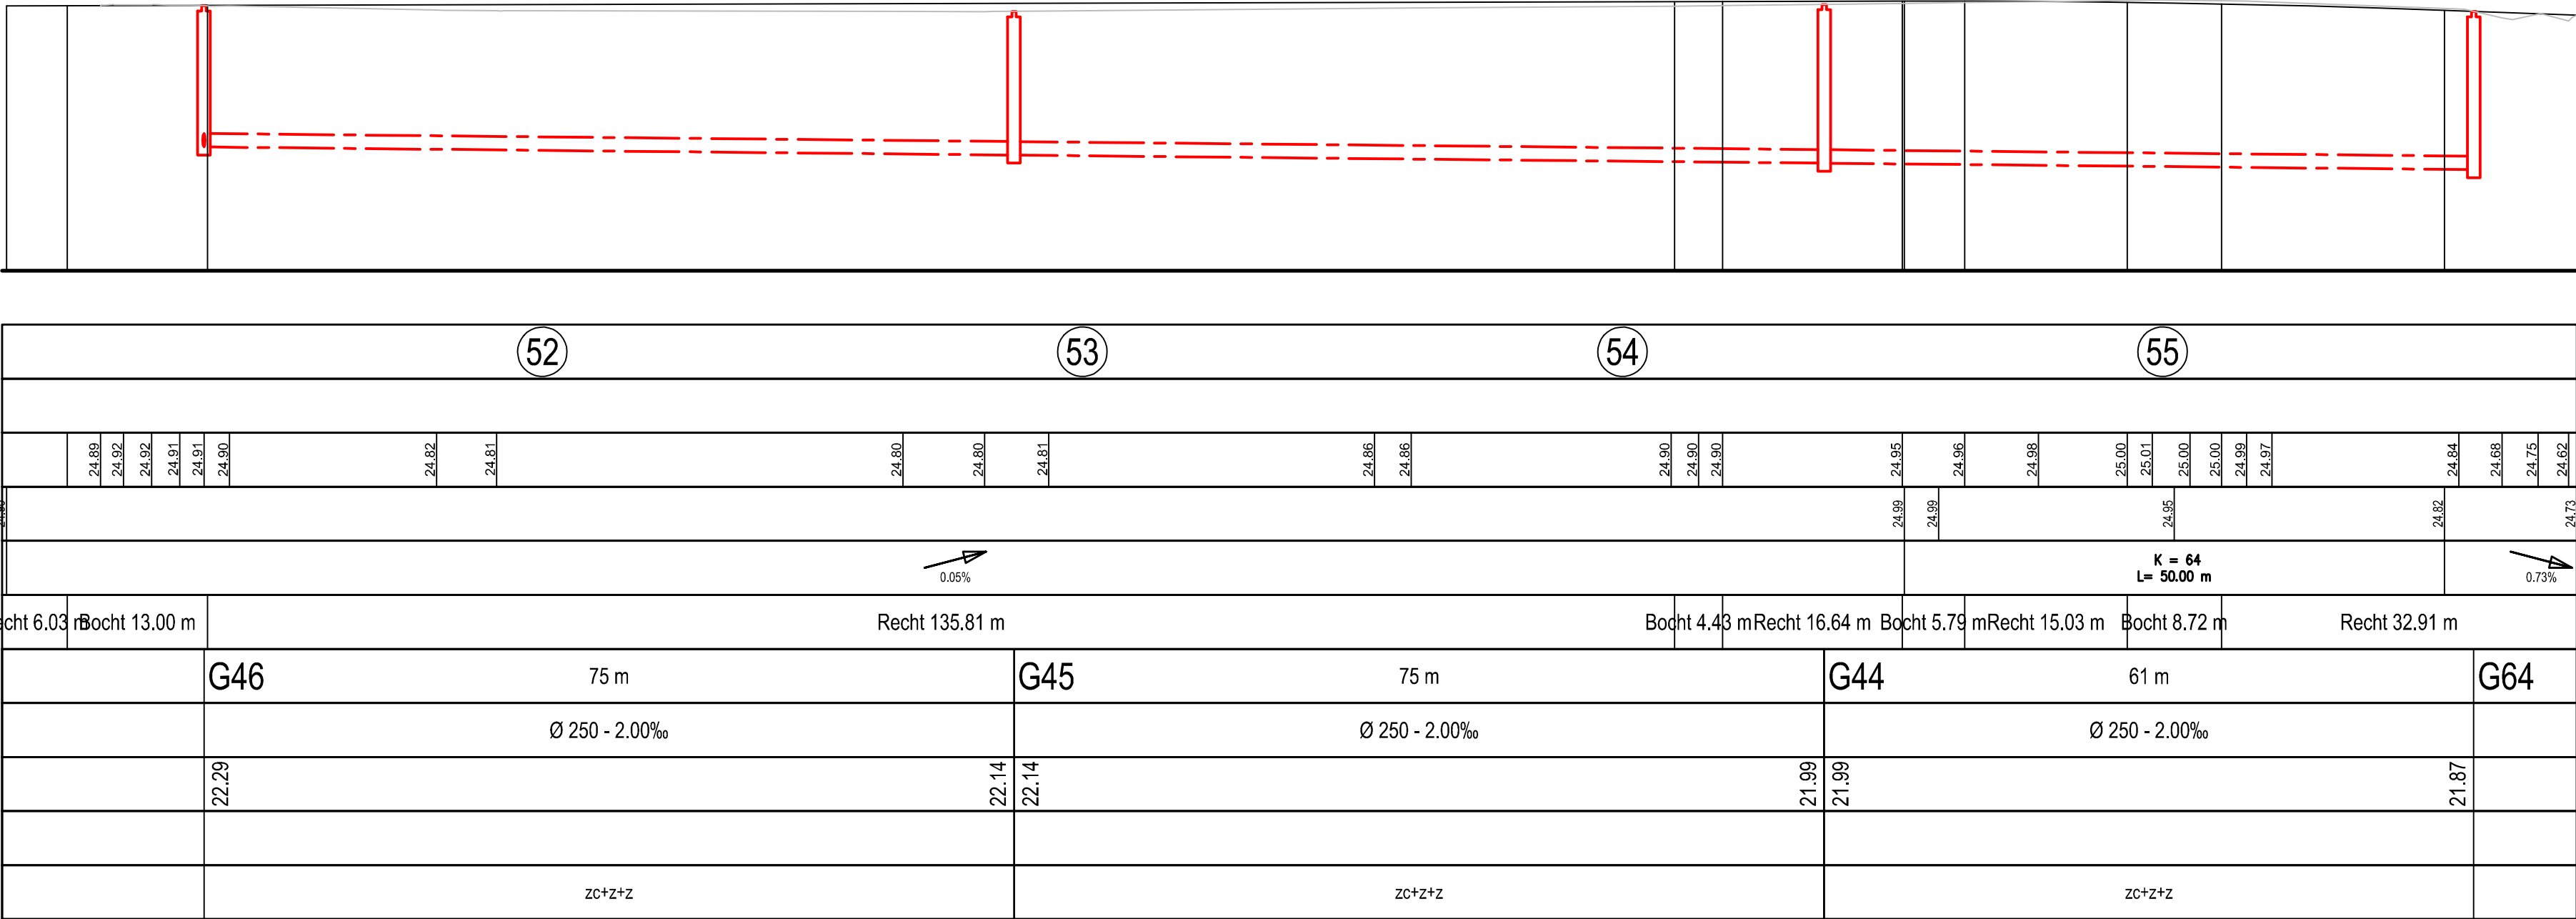

Opdrachtgever: Stad Oudenaarde

Wegenis- en rioleringswerken Mullem

Vaddenhoek van aansluiting PS tot Gentsesteenweg (N60)

Aanbesteding

GRONDPLAN RIOLERING

Gezien en goedgekeurd door het stadsbestuur van Oudenaarde

Gezien en goedgekeurd door in vergadering van

Luc Vanquickenborne
Algemeen directeur

Marnic De Meulemeester
Burgemeester

Opgesteld door Anteagroup

Karl Swaenepoel
Projectleider infrastructuur

Davy Demuyck
Projectmanager

AANGEBRACHTE WIJZIGINGEN			Dos. nr. Anteagroup: 223400
INDEX	GET.	AARD	DATUM
A	KSW	Ontwerpfase 2	25/08/2016
B	NRU	Goedkeuring gemeenteraad	23/11/2016
C	TGR	Opmaak vergunningsdossier	16/12/2016
D	KSW	Aanpassingen i.f.v. doorstartvergadering dd. 25-08-2017	20/09/2017
E	MEL	Opmaak aanbestedingsdossier	04/09/2019
F	MEL	Aanpassingen aanbestedingsdossier volgens opmerkingen dd.24/10/2019	12/11/2019
G	JTU	Aanpassingen aanbestedingsdossier	11/02/2020
H			
I			
J			

Plan nr: GP_LP_10-17

Schaal: 1/500

Planopp. 594 x 840 mm²

Gemeten: Dirk Reunes

Bestand: 223400-AB-0-0001.dwg