


LENGTEPROFIEL
14

SCHALEN
Hor: 1/500
Vert: 1/100

Vergelijkingsvlak
20.00 m T.A.W.

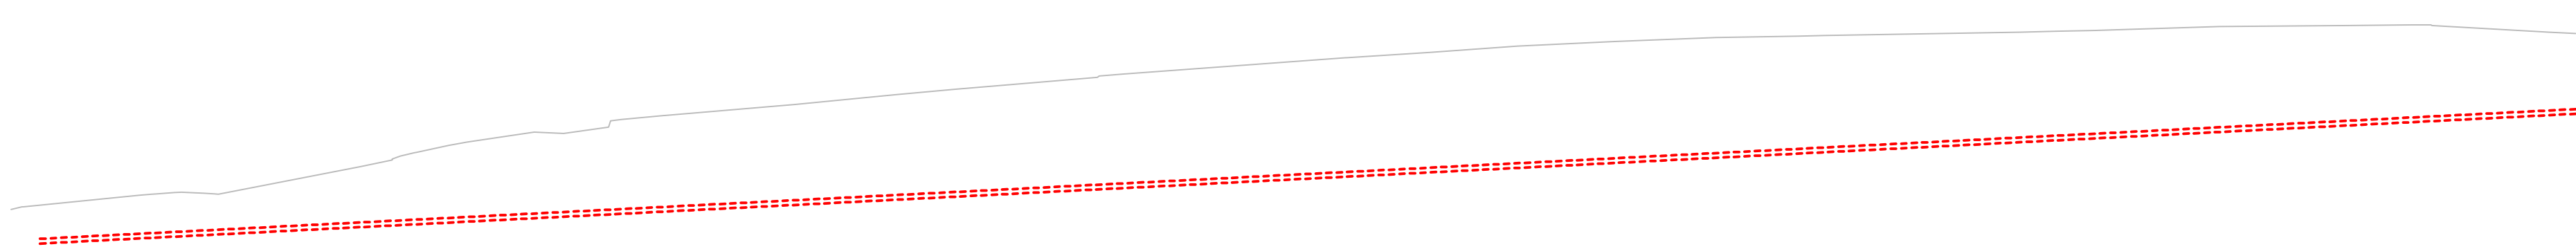

Profielnummer	
Tussenafstand	
Best. hoogte as-weg	
Ontworpen weghoogten	
Hellingen	
Booggegevens	
DWA	Tussenafstand
	Helling en Ø
	Bodemhoogte
	Max. Hydr. Peil
	Legkarak.

73										74										75										76	
23.93										23.98										23.98										24.46										24.61										24.75										24.89										25.14										25.12										25.24										25.46										25.67										25.86										25.96										26.16										26.22										26.25										26.56										26.67										26.79										26.87										26.95										26.98										26.99										27.05										27.07										27.08										27.16										27.19										27.19										27.05										27.03	