


LENGTEPROFIEL
Vaddenhoek 2

SCHALEN
Hor: 1/500
Vert: 1/100

Vergelijkingsvlak
20.00 m T.A.W.

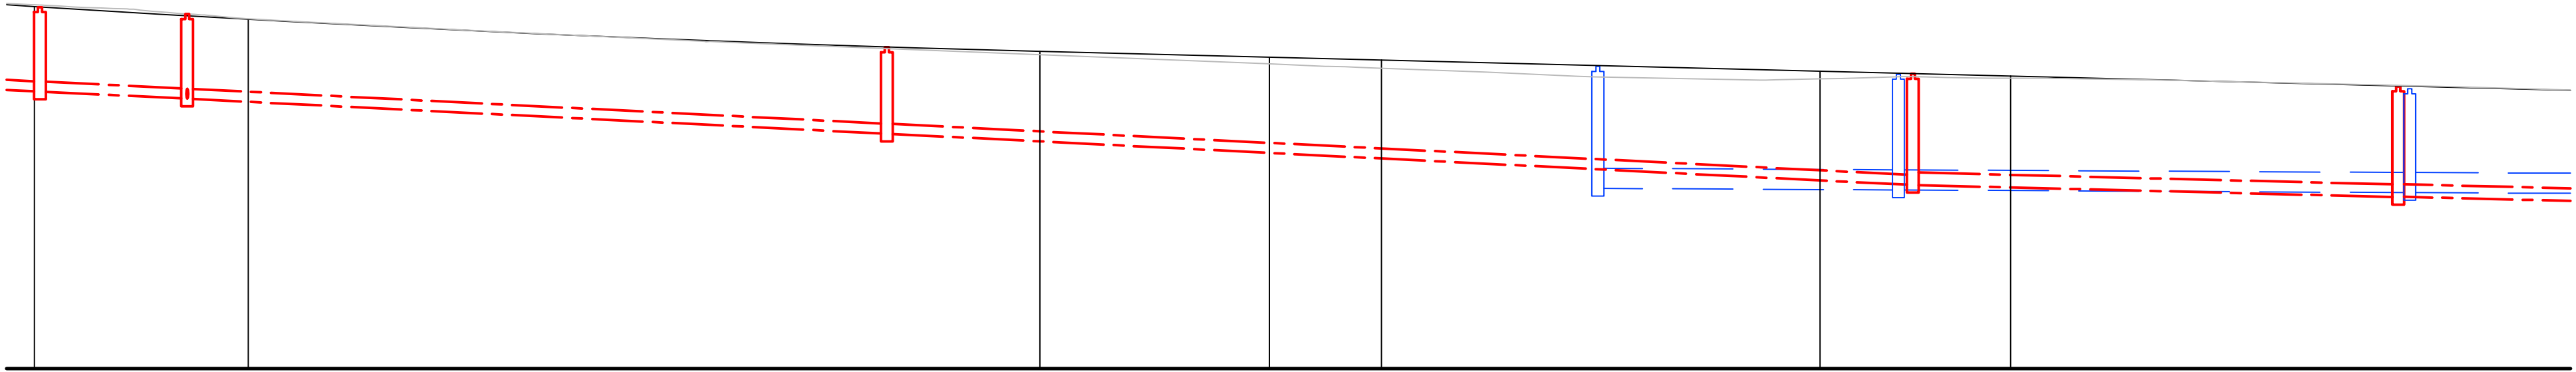

Profielnummer	
Tussenafstand	
Best. hoogte as-weg	
Ontworpen weghoogten	
Hellingen	
Booggegevens	
RWA	Tussenafstand
	Helling en Ø
	Bodemhoogte
	Max. Hydr. Peil
DWA	Legkarak.
	Tussenafstand
	Helling en Ø
	Bodemhoogte
	Max. Hydr. Peil
	Legkarak.

10										9										8										7										6	
27.23										27.20										27.18										27.16										27.14										27.08										27.04										26.99										26.95										26.91										26.88										26.71										26.69										26.50										26.49										26.05										26.01										25.99										25.97										26.89										26.81										26.73										26.76										26.77										26.78										26.80										26.79										26.78										26.79										26.77										26.77										26.73										26.64										26.62										26.60										26.53										26.53	
1:2%										K = 131 L = 100.00 m										0.51%	