
 
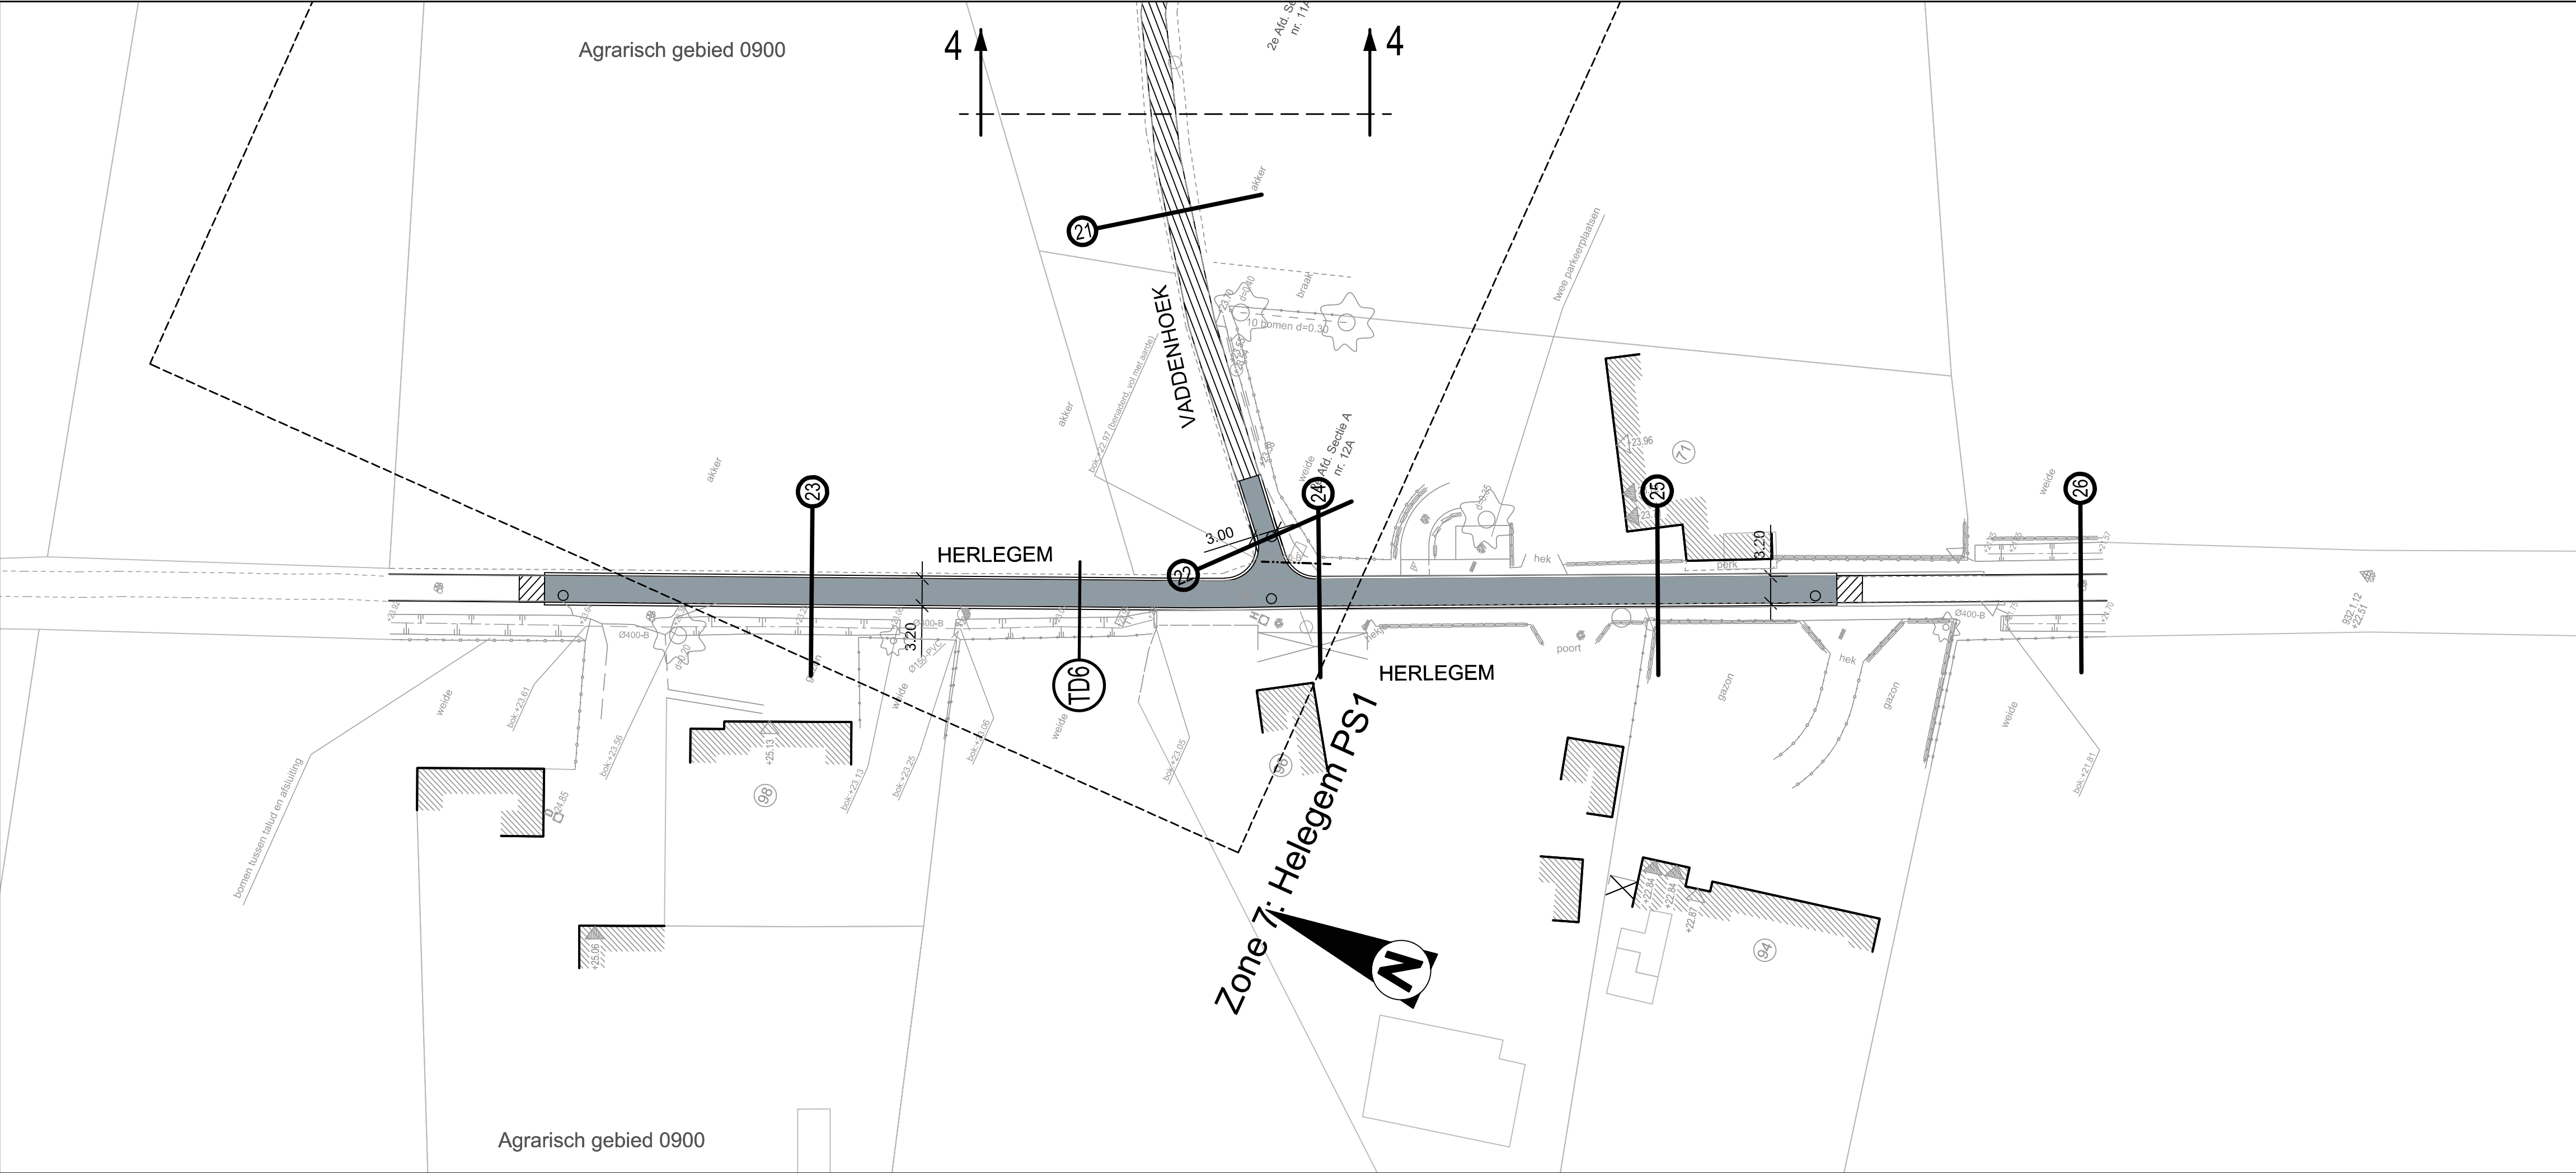
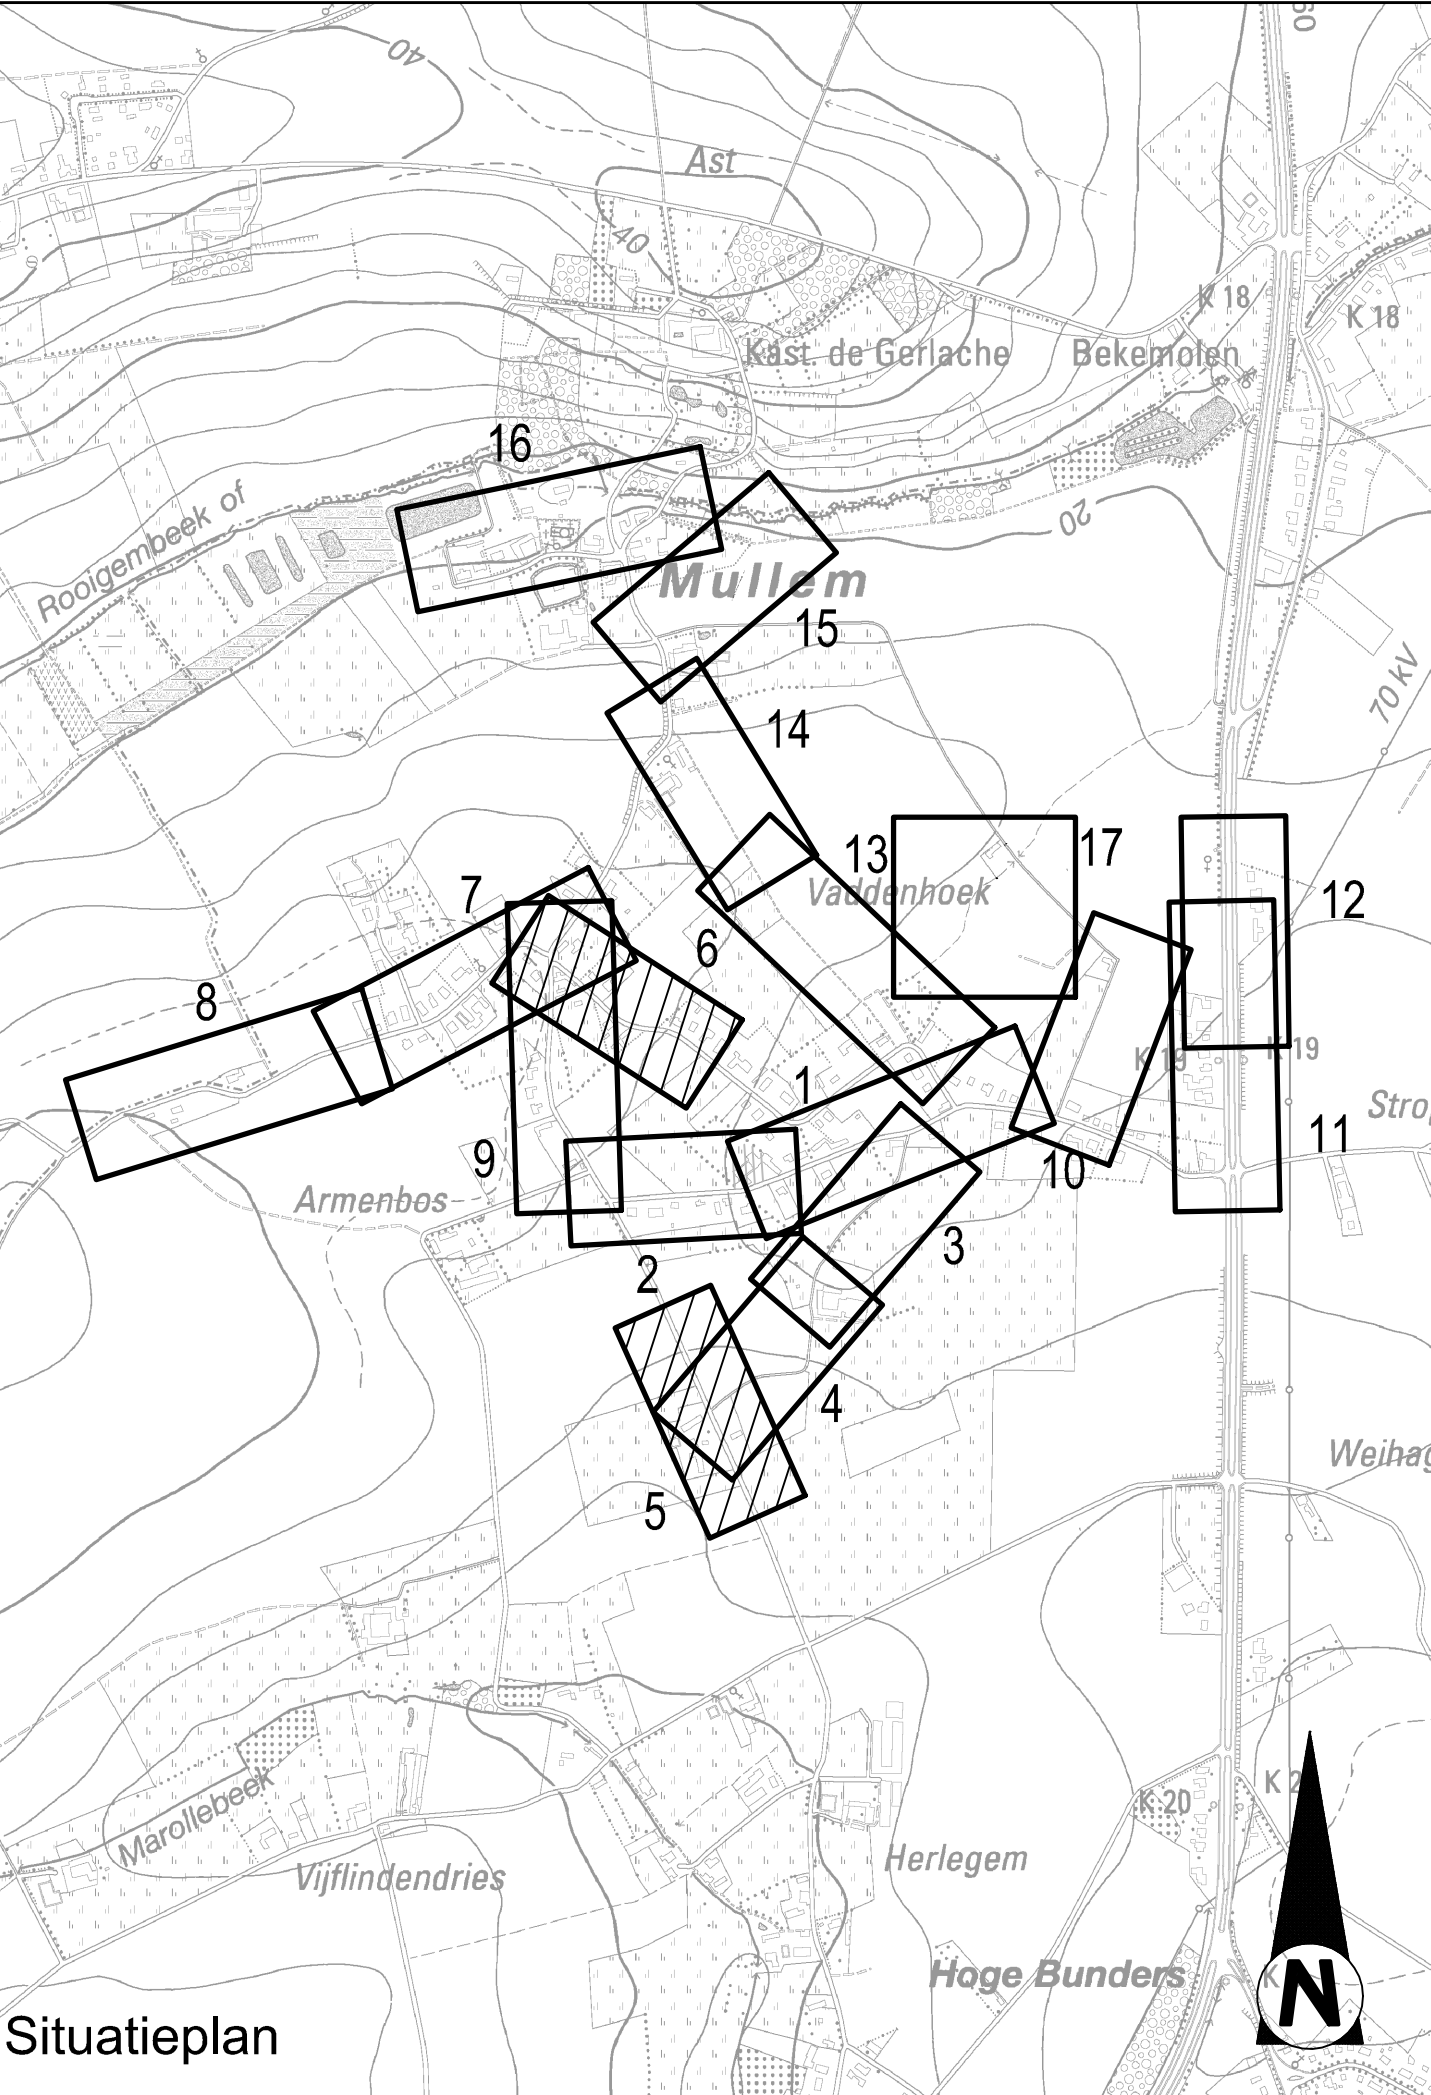
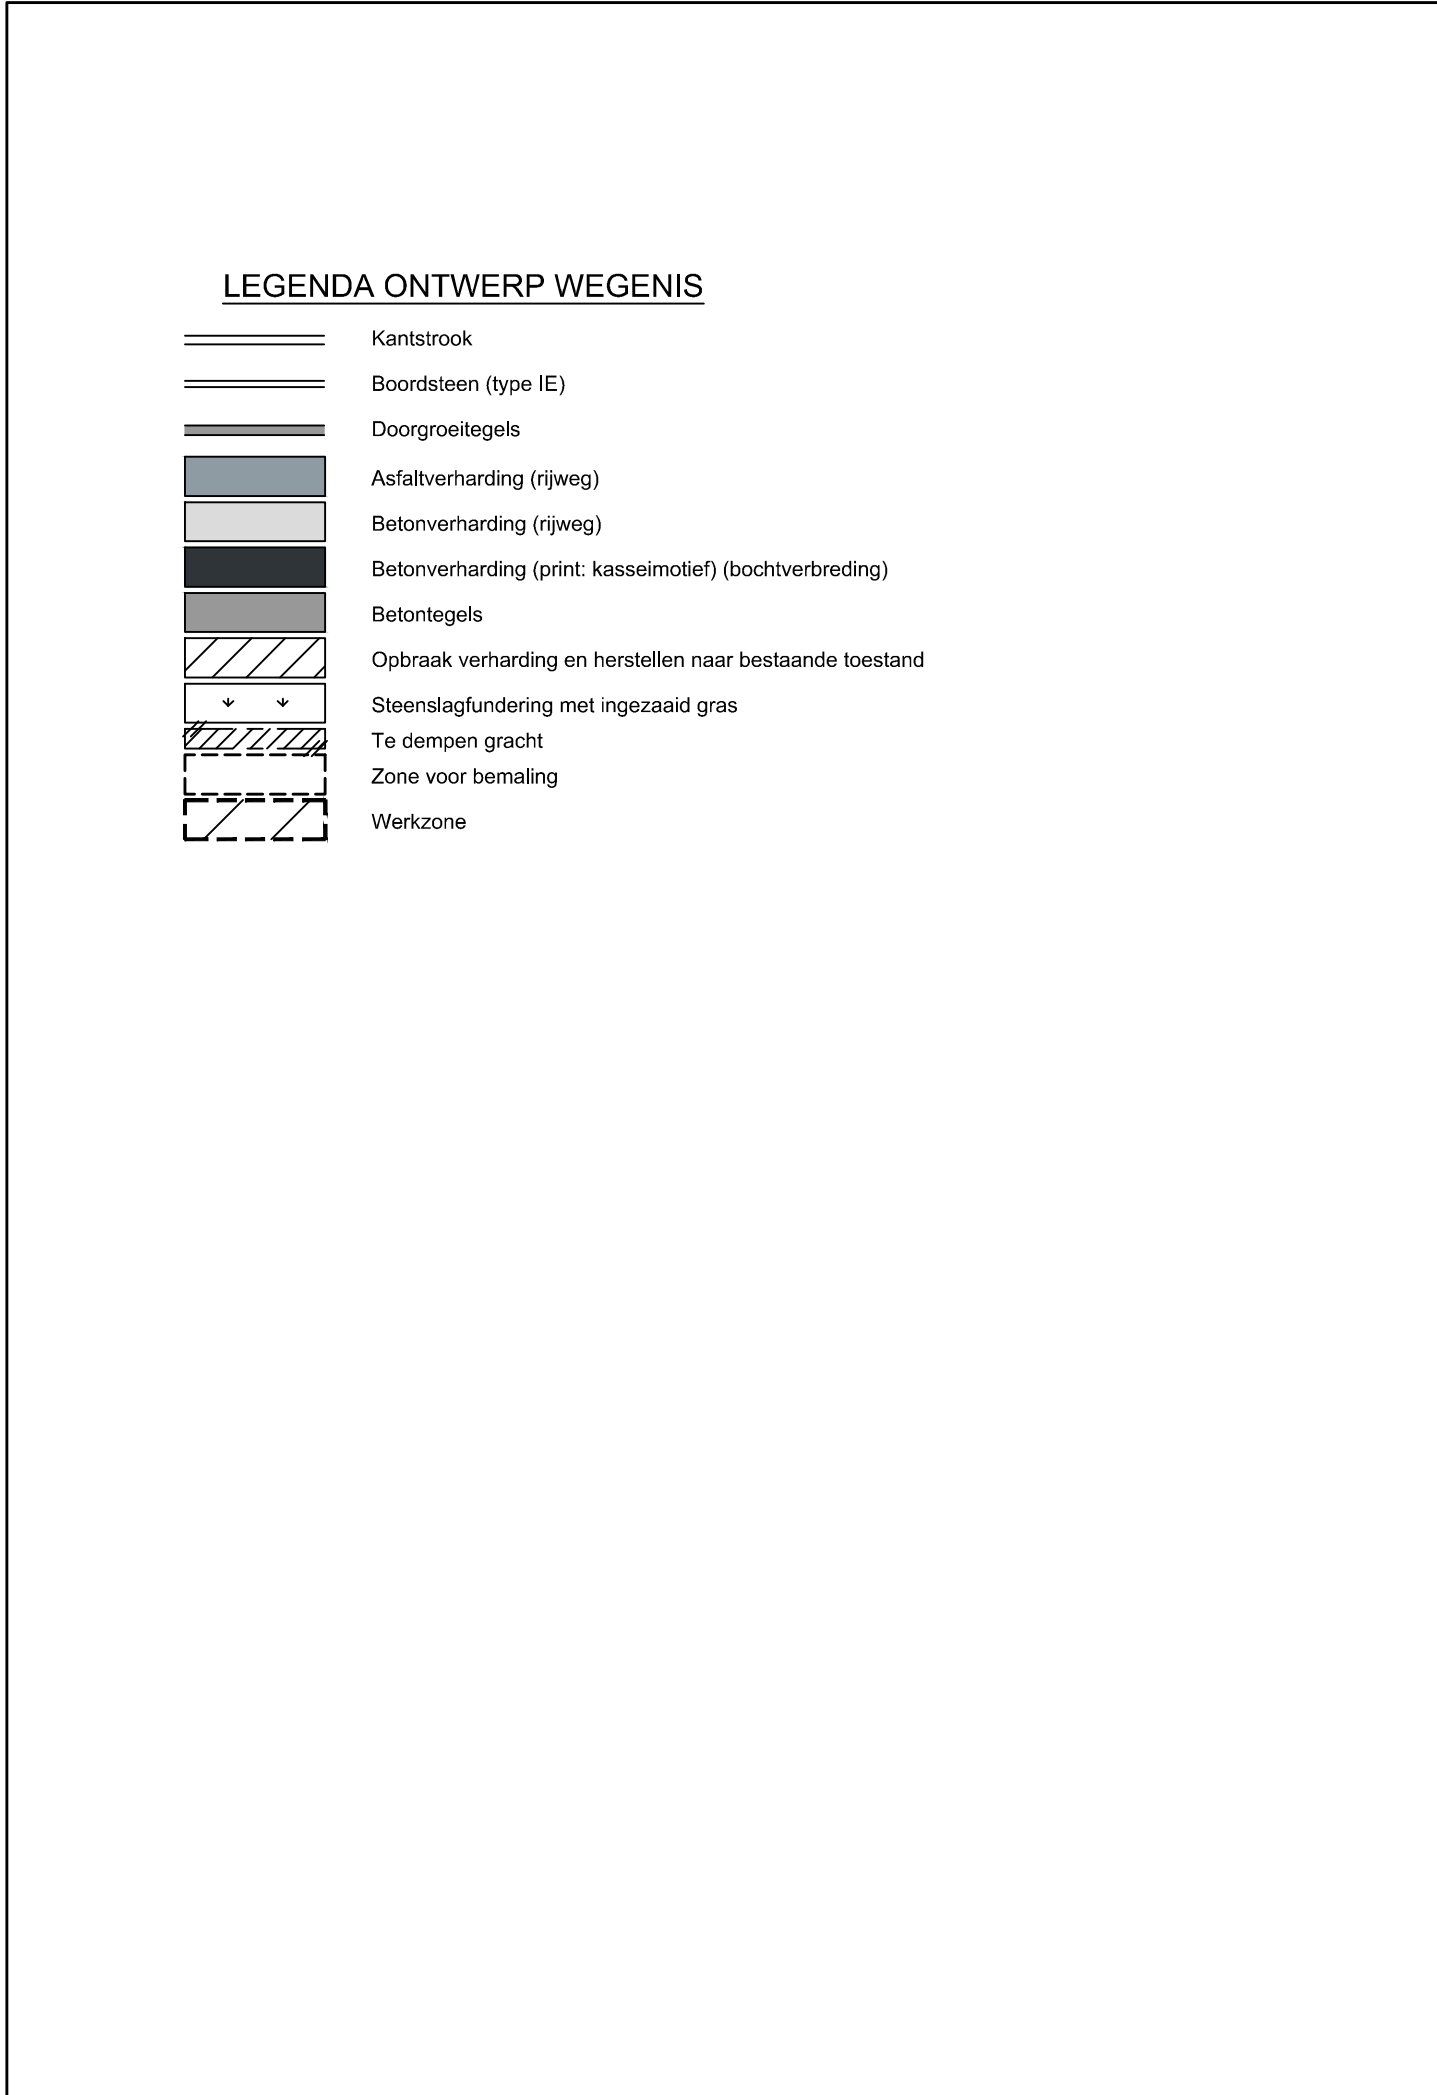


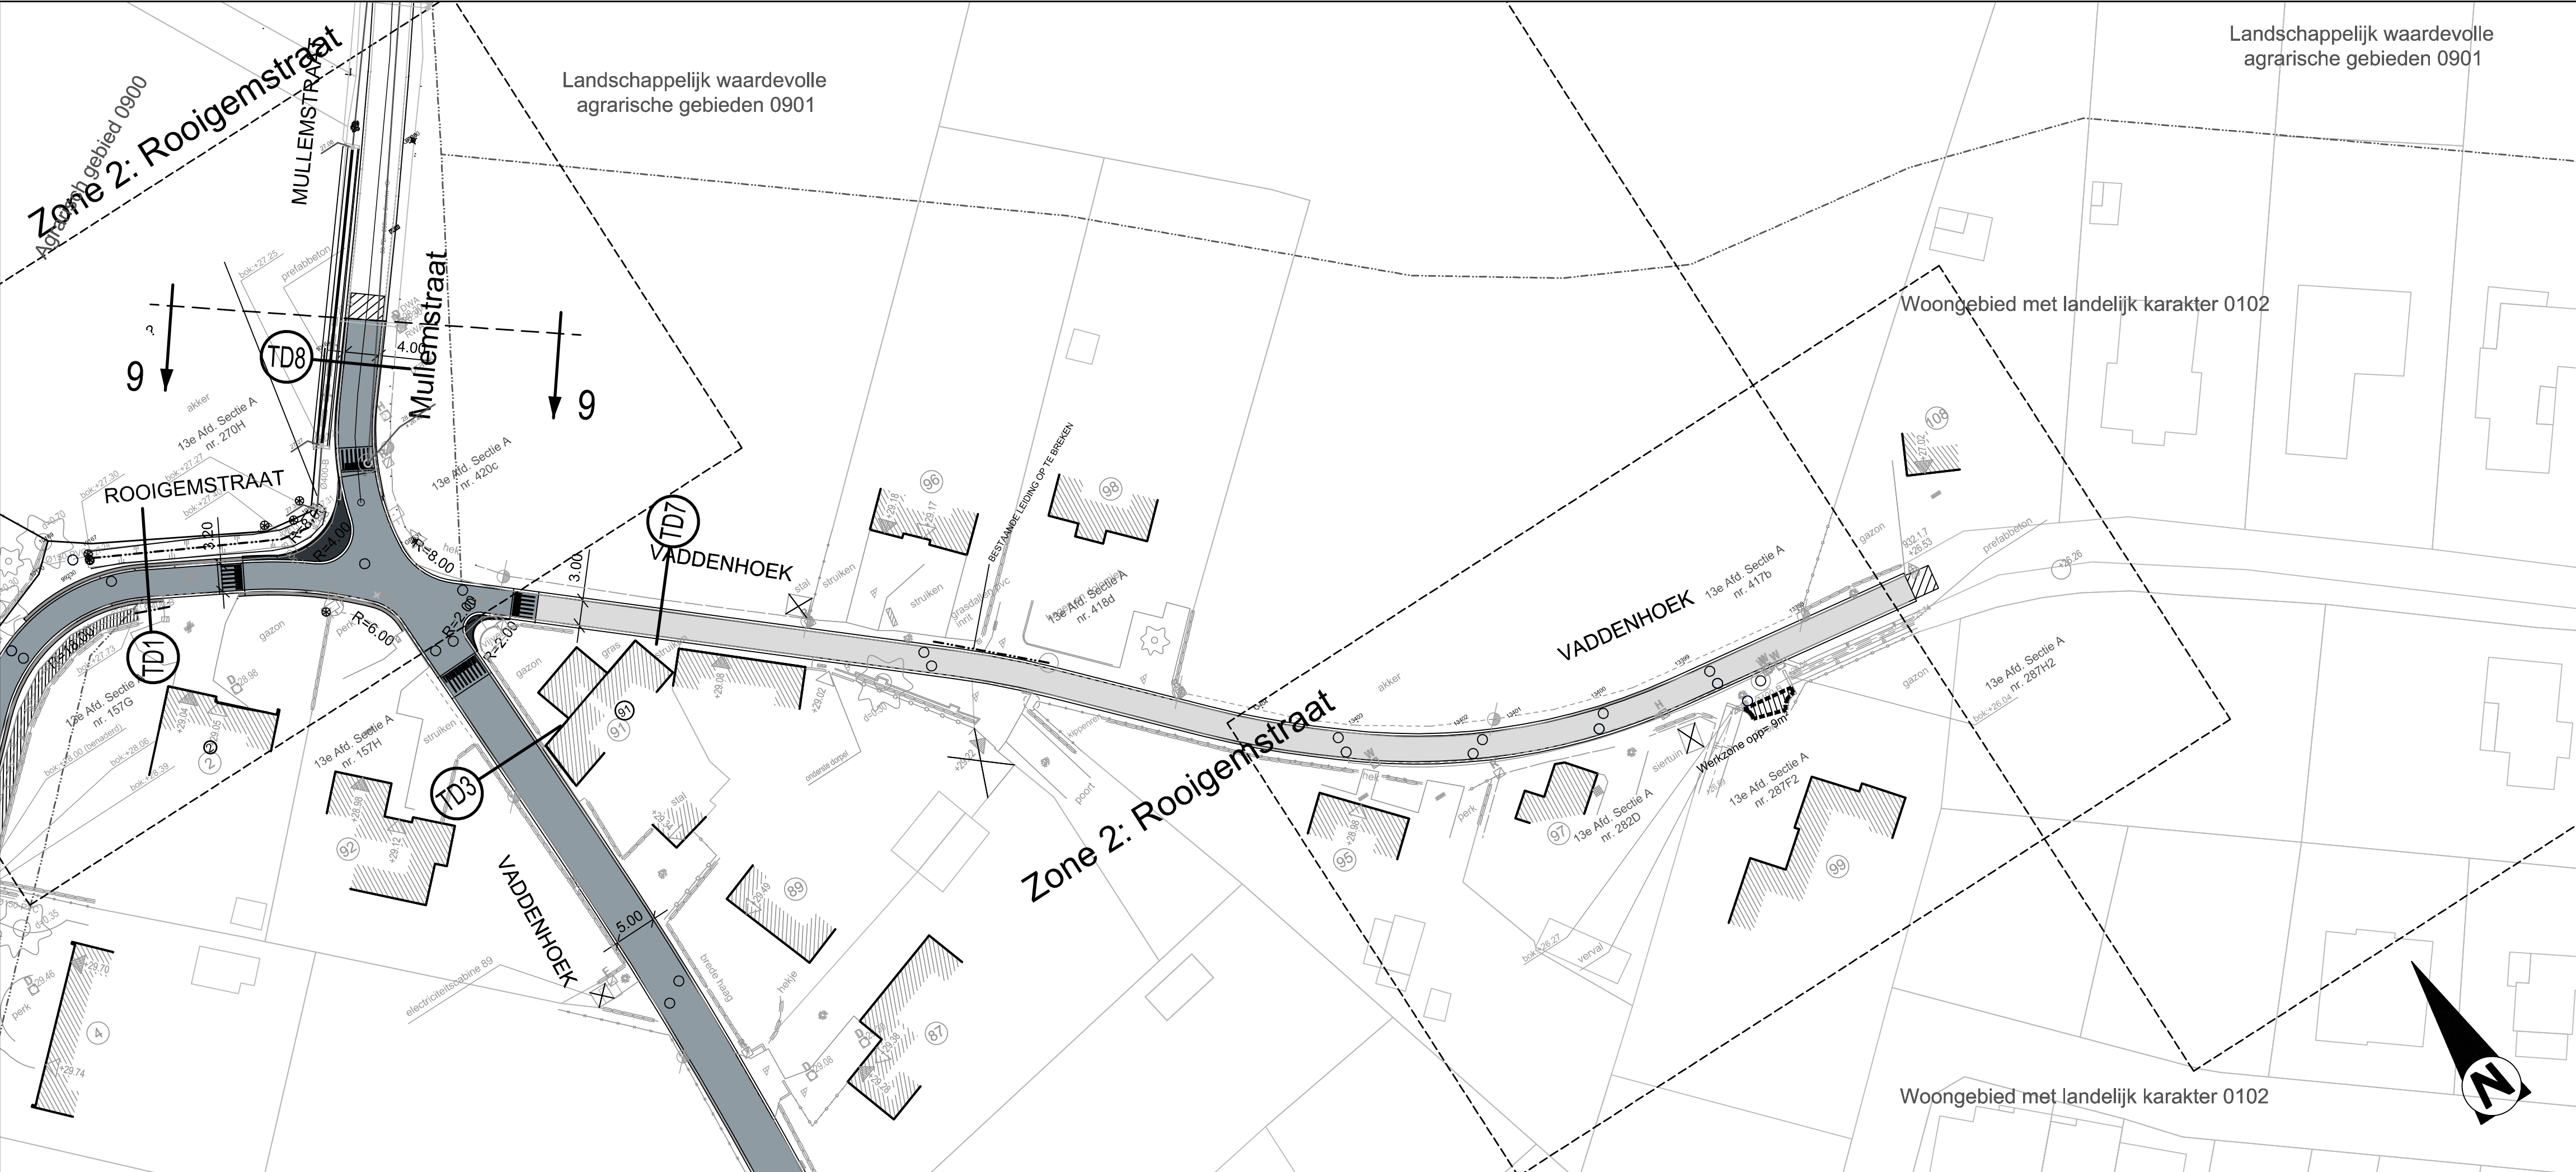

Opdrachtgever: **Stad Oudenaarde**

Wegenis- en rioleringswerken Mullem

Vaddenhoek tussen Vaddenhoek en Herlegem 1;
Vaddenhoek van aansluiting bestaand stelsel
tot kruispunt Rooigemstraat-Mullemstraat

Aanbesteding

**GRONDPLAN
WEGENIS**

Gezien en goedgekeurd door het stadsbestuur van Oudenaarde

Gezien en goedgekeurd door in vergadering van

Luc Vanquickenborne
Algemeen directeur

Marnic De Meulemeester
Burgemeester

Opgesteld door Anteagroup

Karl Swaenepoel
Projectleider infrastructuur

Davy Demuyne
Projectmanager

AANGEBRACHTE WIJZIGINGEN				Dos. nr. Anteagroup: 223400
INDEX	GET.	AARD	DATUM	
A	KSW	Ontwerpfase 2	25/08/2016	
B	NRU	Goedkeuring gemeenteraad	23/11/2016	
C	TGR	Opmaak vergunningdossier	16/12/2016	Plan nr: GP_S_3-9
D	KSW	Aanpassingen i.v. doorstartvergadering dd. 25-08-2017	20/09/2017	
E	MEI	Opmaak aanbestedingsdossier	04/09/2019	Schaal: 1/500
F	MEI	Aanpassingen aanbestedingsdossier volgens opmerkingen dd. 24/10/2019	12/11/2019	Planopp. 594 x 1050 mm²
G	JTU	Aanpassingen aanbestedingsdossier	11/02/2020	Gemeten: Dirk Reunes
H				
I				
J				Bestand: 223400-AB-0-0001.dwg

T:\R22300\INF\223400\0223400509\223400-AB-0-0001.dwg