
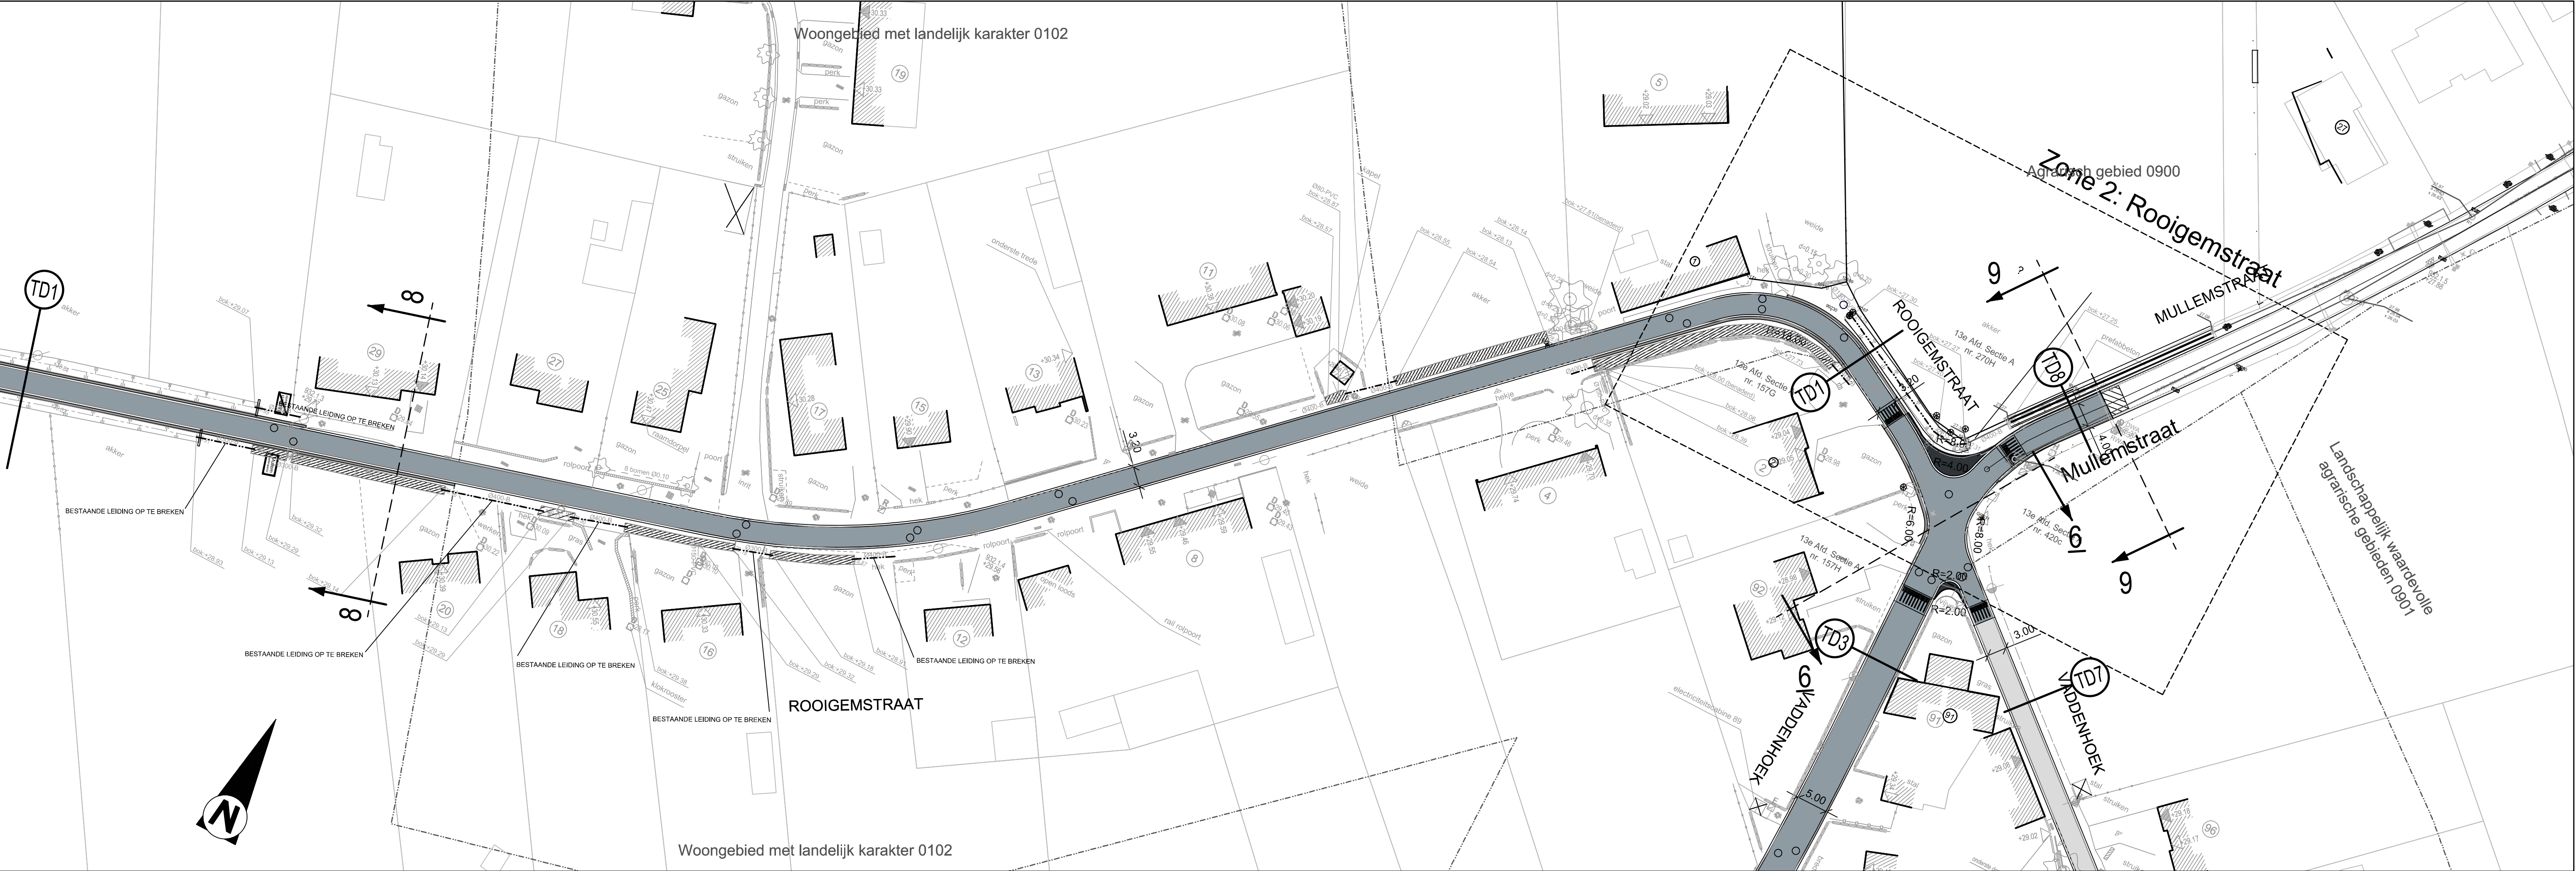
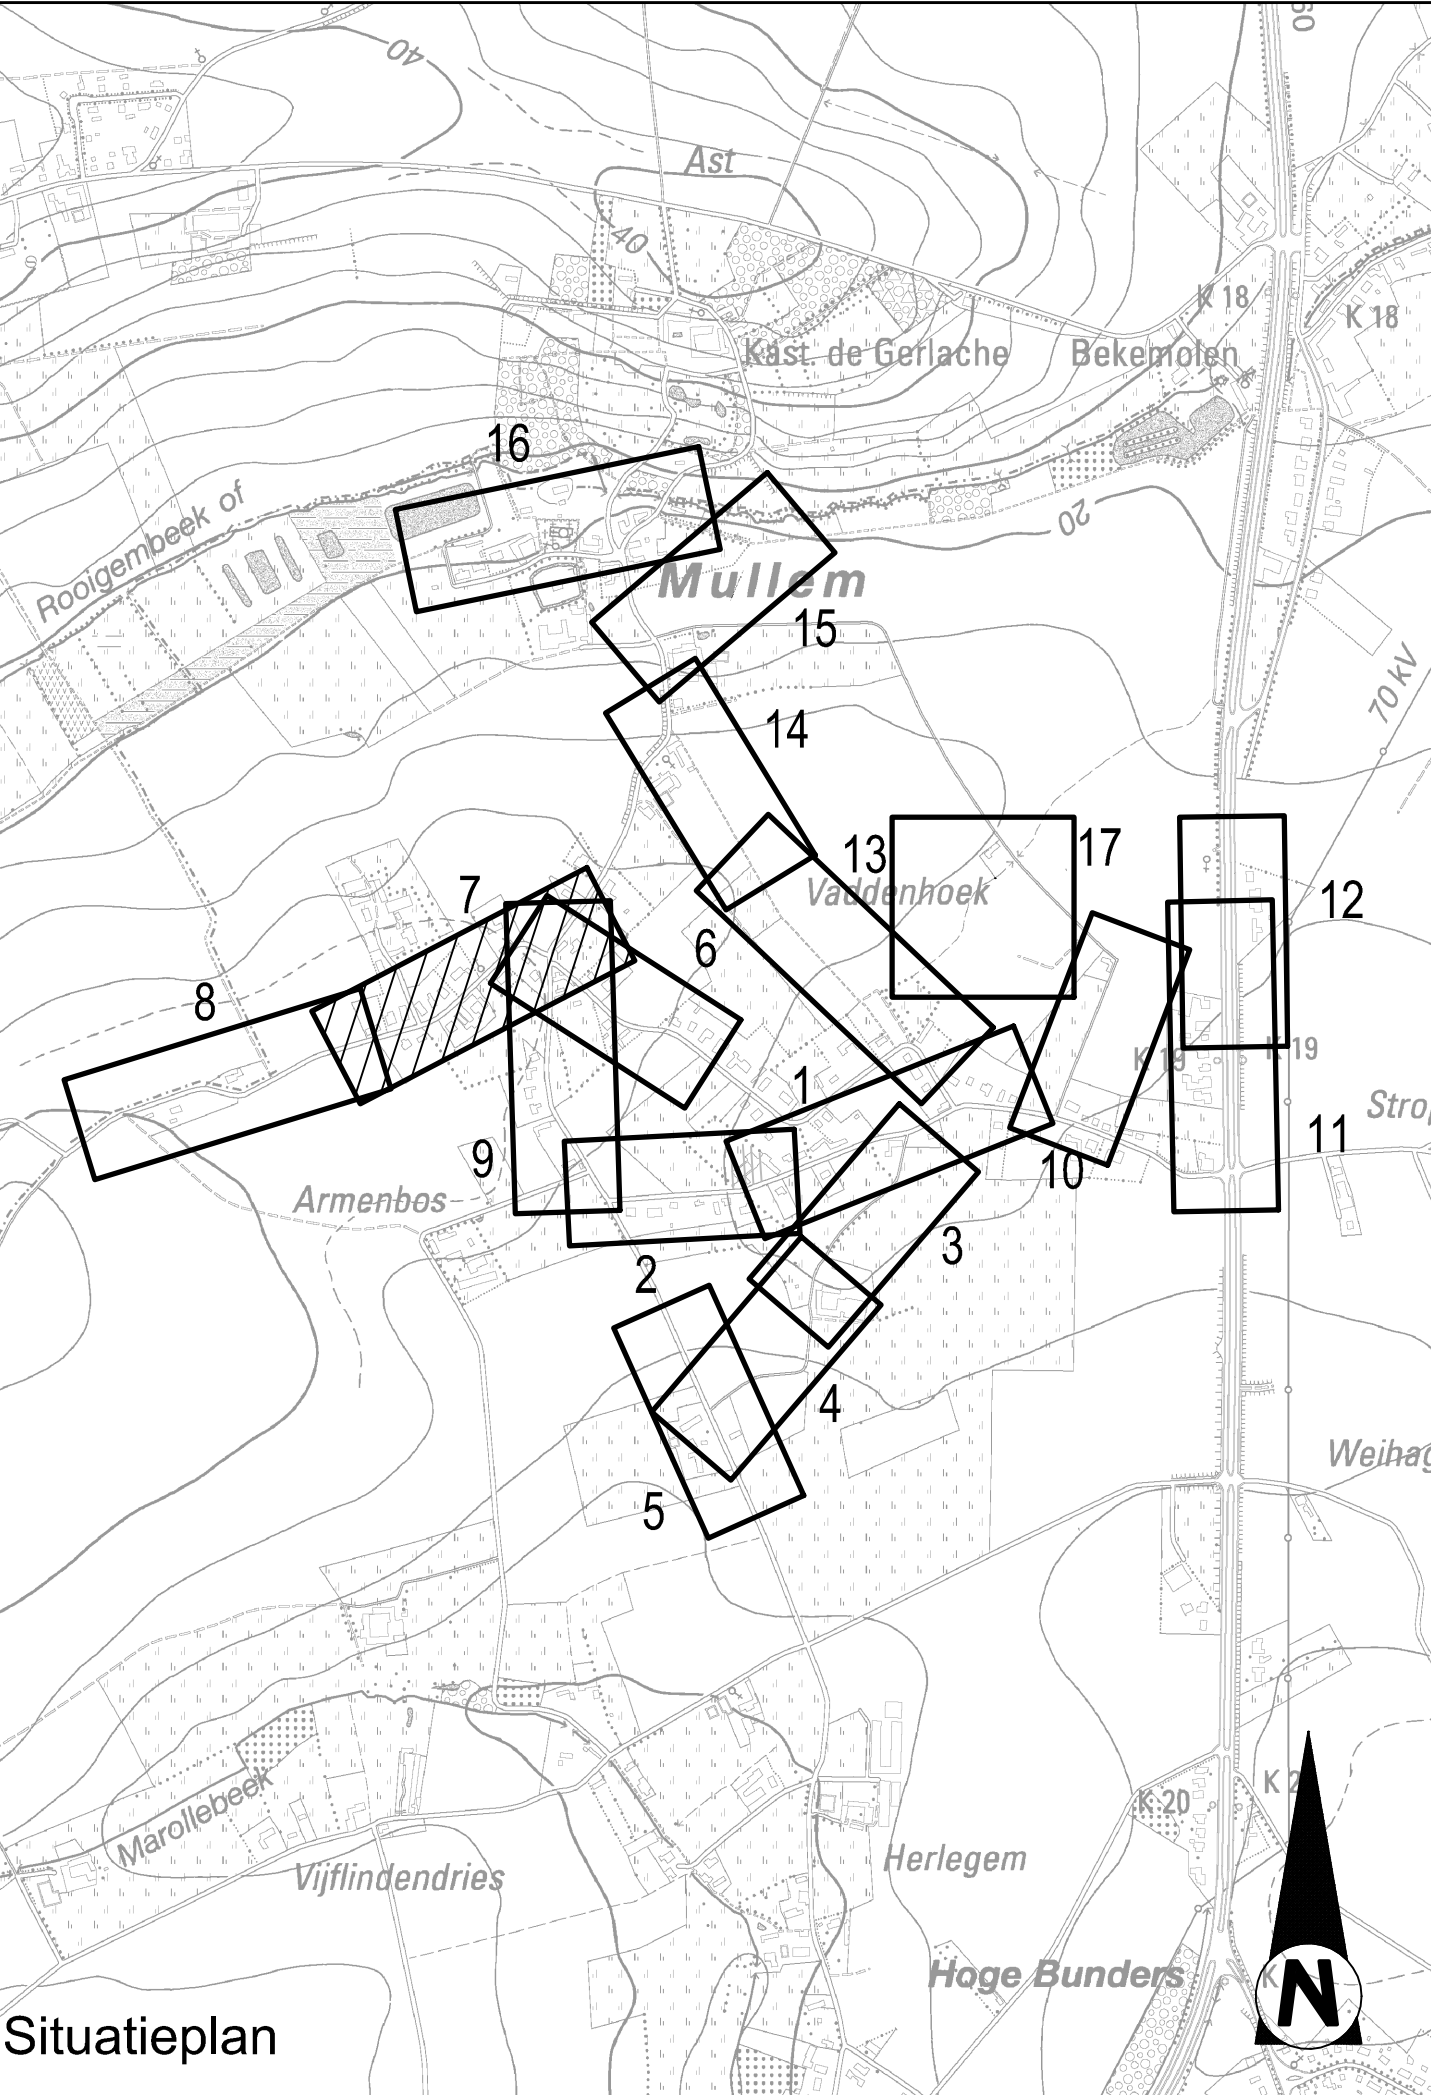
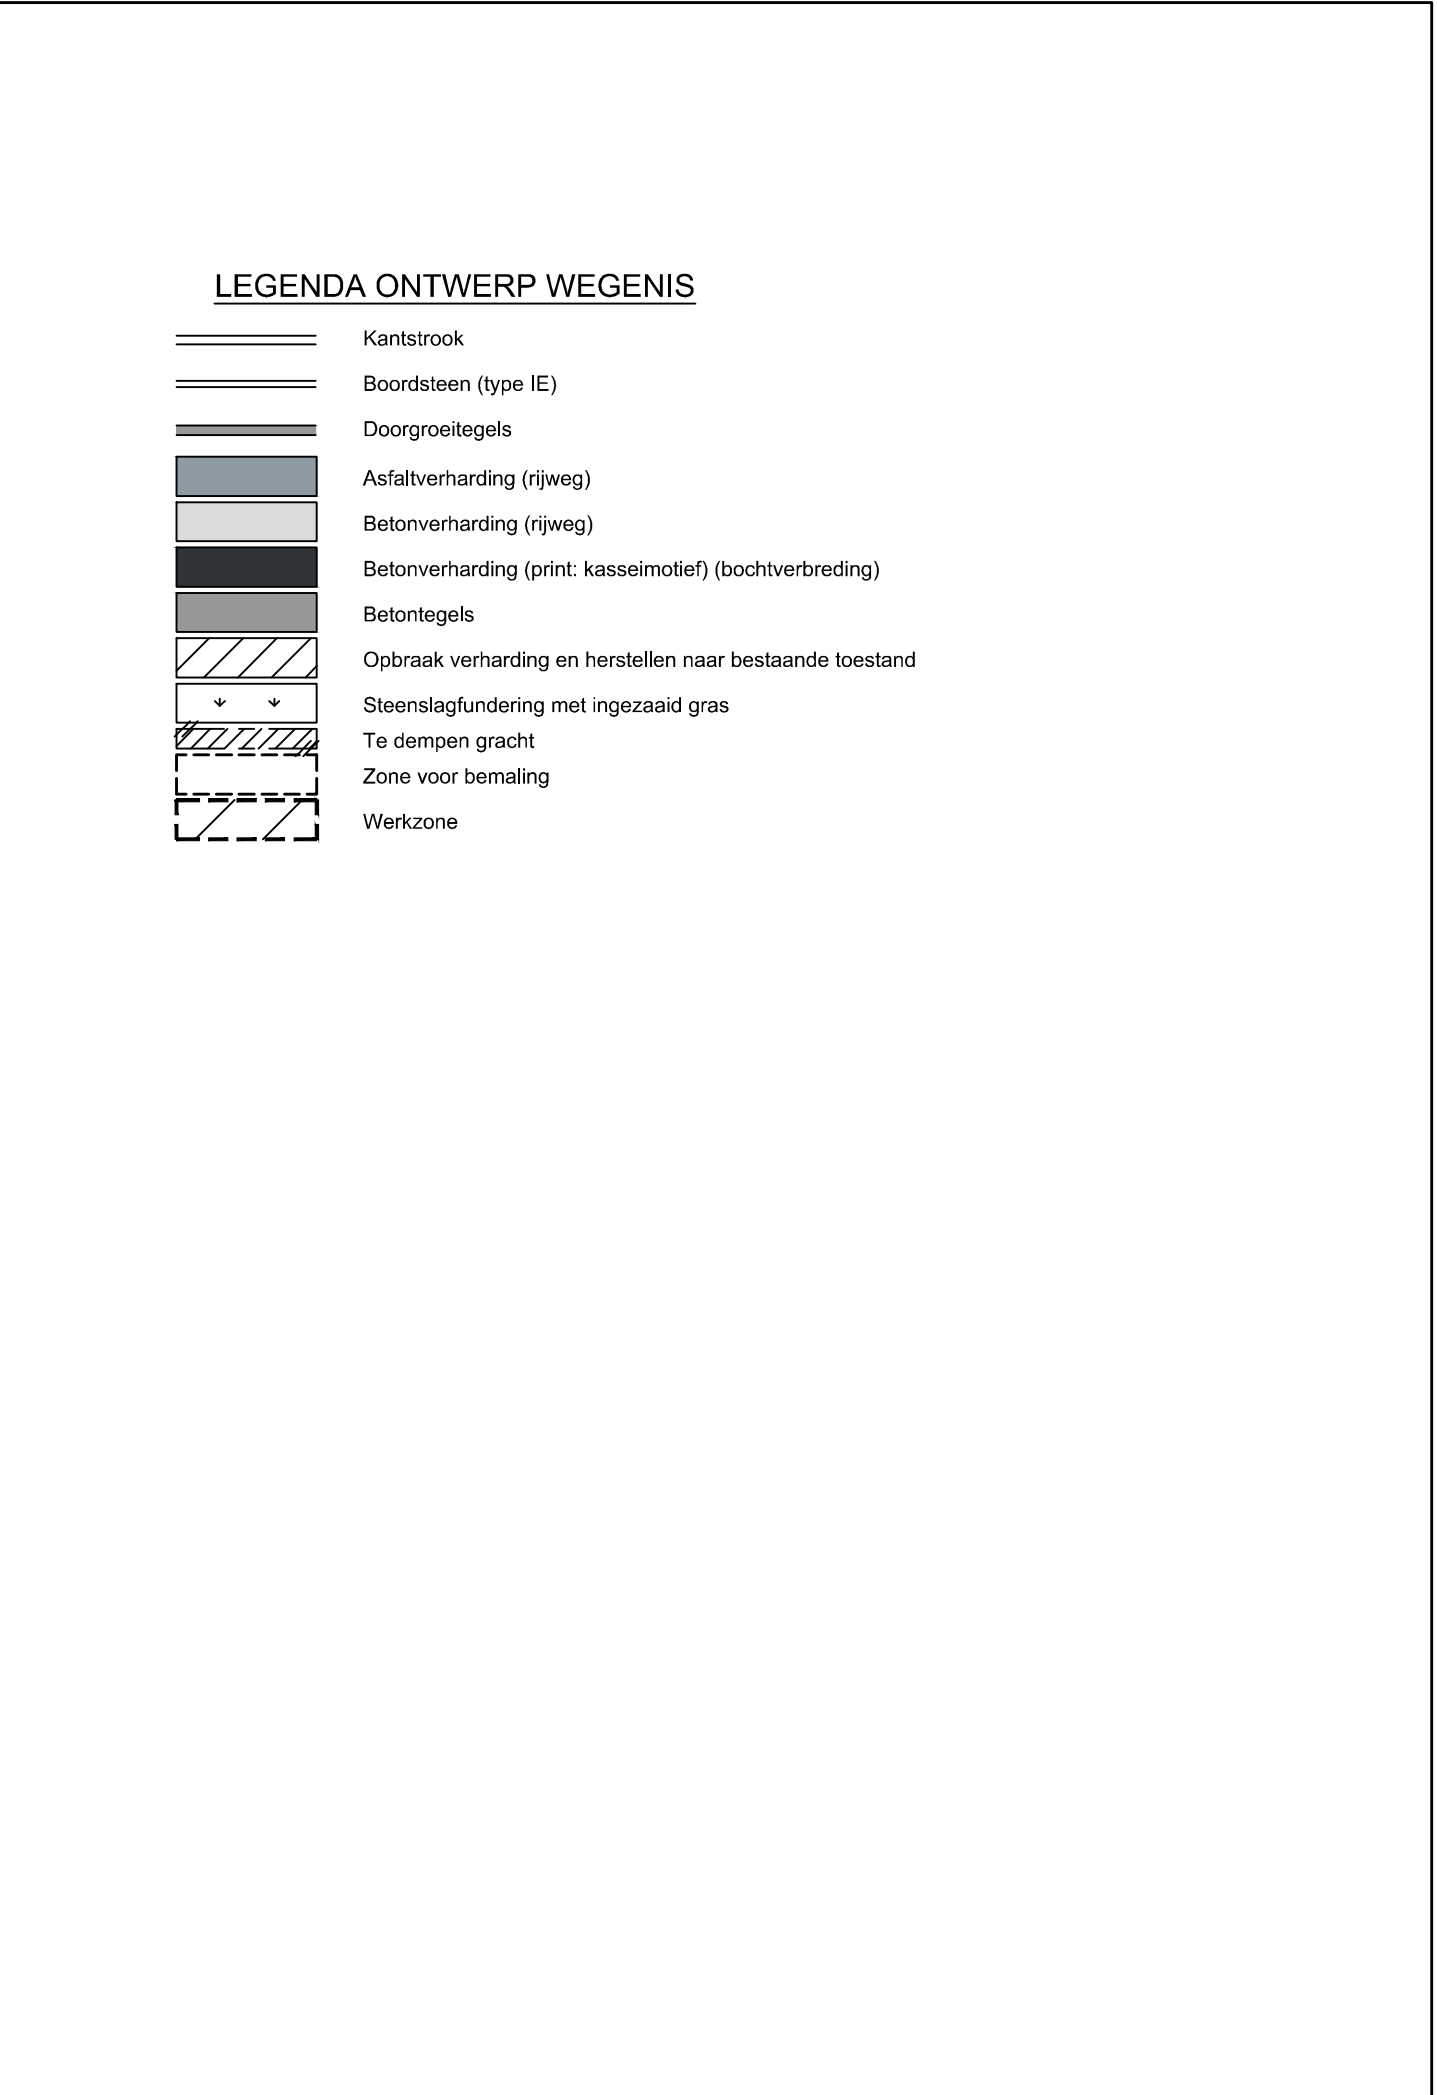


 

Opdrachtgever: **Stad Oudenaarde**

Wegenis- en rioleringswerken Mullem

Rooigemstraat afwaarts

Aanbesteding

GRONDPLAN WEGENIS

Gezien en goedgekeurd door het stadsbestuur van Oudenaarde

Gezien en goedgekeurd door in vergadering van

Luc Vanquickenborne
Algemeen directeur

Marnic De Meulemeester
Burgemeester

Opgesteld door Anteagroup

Karl Swaenepoel
Projectleider infrastructuur

Davy Demuyne
Projectmanager

AANGEBRACHTE WIJZIGINGEN				Dos. nr. Ante Group: 223400
INDEX	GET	AARD	DATUM	
A	KSW	Ontwerpfase 2	25/08/2016	
B	NRU	Goedkeuring gemeenteraad	23/11/2016	
C	TGR	Opmaak vergunningsdossier	16/12/2016	Plan nr: GP_5_4-9
D	KSW	Aanpassingen i.v. doorstartvergadering dd. 25-08-2017	20/09/2017	Schaal: 1/500
E	MEL	Opmaak aanbestedingsdossier	04/09/2019	Planopp. 594 x 1050 mm²
F	MEL	Aanpassingen aanbestedingsdossier volgens opmerkingen dd. 24/10/2019	12/11/2019	Gemeten: Dirk Reunes
G	JTU	Aanpassingen aanbestedingsdossier	11/02/2020	Bestand: 223400-AB-Q-0001.dwg
H				
I				
J				