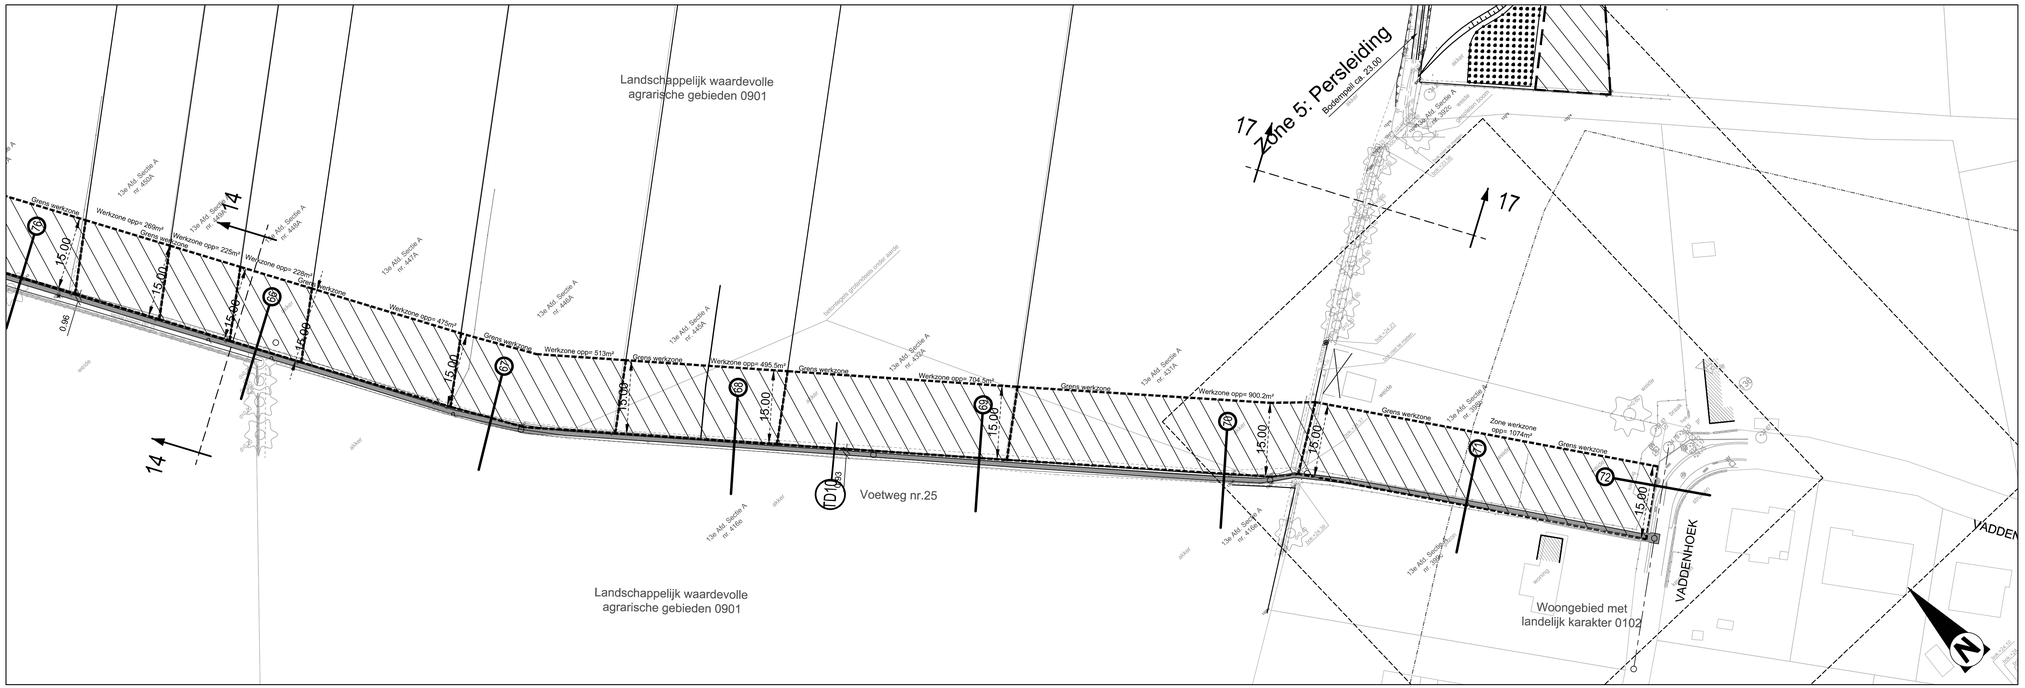

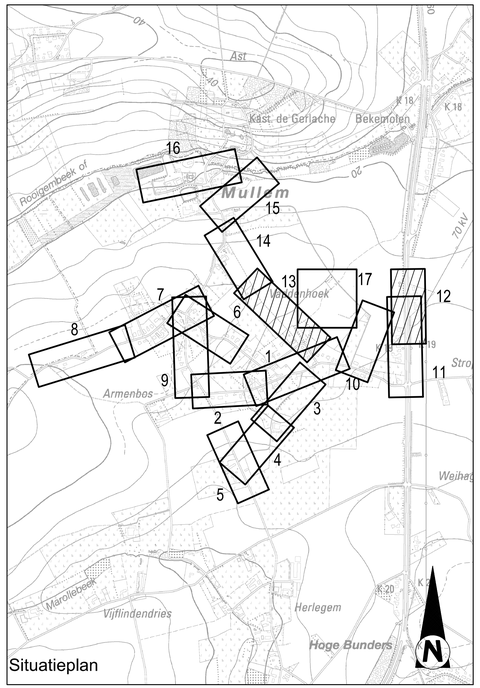

Situatieplan

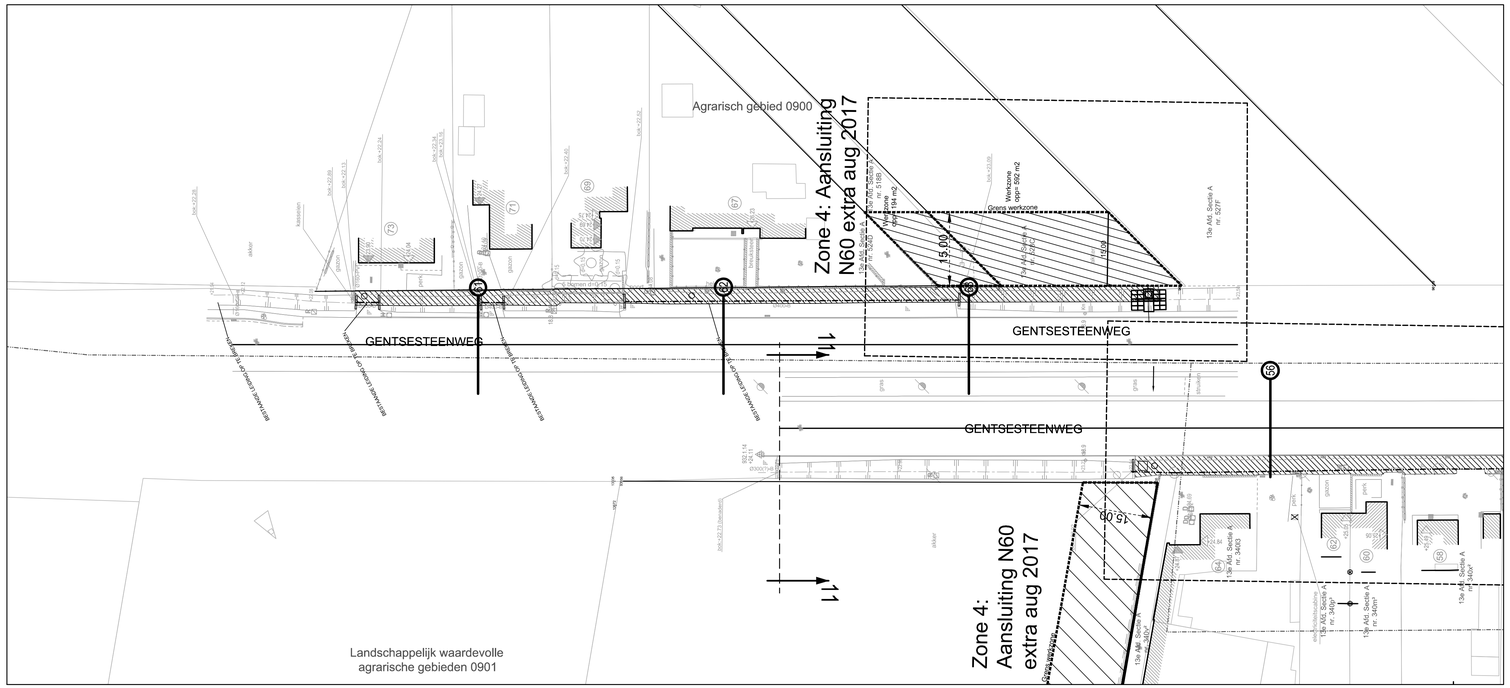

LEGENDA ONTWERP WEGENIS

- Kantstrook
- Boordsteen (type IE)
- Doorgroeitegels
- Asfaltverharding (rijweg)
- Betonverharding (rijweg)
- Betonverharding (print: kasseimotief) (bochtverbreding)
- Betontegels
- Opbraak verharding en herstellen naar bestaande toestand
- Steenslagfundering met ingezaaid gras
- Te dempen gracht
- Zone voor bemaling
- Werkzone

anteagroup

Opdrachtgever: Stad Oudenaarde

Wegenis- en rioleringswerken Mullem

Gentsesteenweg (N60) 2;
Buurtweg nr. 25 van aansluiting PS afwaarts

Aanbesteding

GRONDPLAN
WEGENIS

Gezien en goedgekeurd door het stadsbestuur van Oudenaarde

Gezien en goedgekeurd door .....
in vergadering van

Luc Vanquickenborne
Algemeen directeur

Marnic De Meulemeester
Burgemeester

Opgesteld door AnteaGroup

Karl Swaenepoel
Projectleider infrastructuur

Davy Demuynck
Projectmanager

AANGEBRACHTE WIJZIGINGEN

INDEX	GET.	AARD	DATUM
A	KSW	Ontwerpfase 2	25/08/2016
B	NRU	Goedkeuring gemeenteraad	23/11/2016
C	TGR	Opmaak vergunningsdossier	16/12/2016
D	KSW	Aanpassingen i.f.v. doorstarvergadering dd. 25-08-2017	20/09/2017
E	MEL	Opmaak aanbestedingsdossier	04/09/2019
F	MEL	Aanpassingen aanbestedingsdossier volgens opmerkingen dd.24/10/2019	12/11/2019
G	JTU	Aanpassingen aanbestedingsdossier	11/02/2020
H			
I			
J			

Dos. nr. Antea Group: 223400

Plan nr: GP_S_7-9

Schaal: 1/500

Planopp. 594 x 1050 mm²

Gemeten: Dirk Reunes

Bestand: 223400-AB-0-0001.dwg

T:\P223000\INF\223400\S\223400S009\223400-AB-0-0001.dwg