




Typedwarsprofiel A-A'
Opbouw asfalt tussen N60 en De Bruwaan

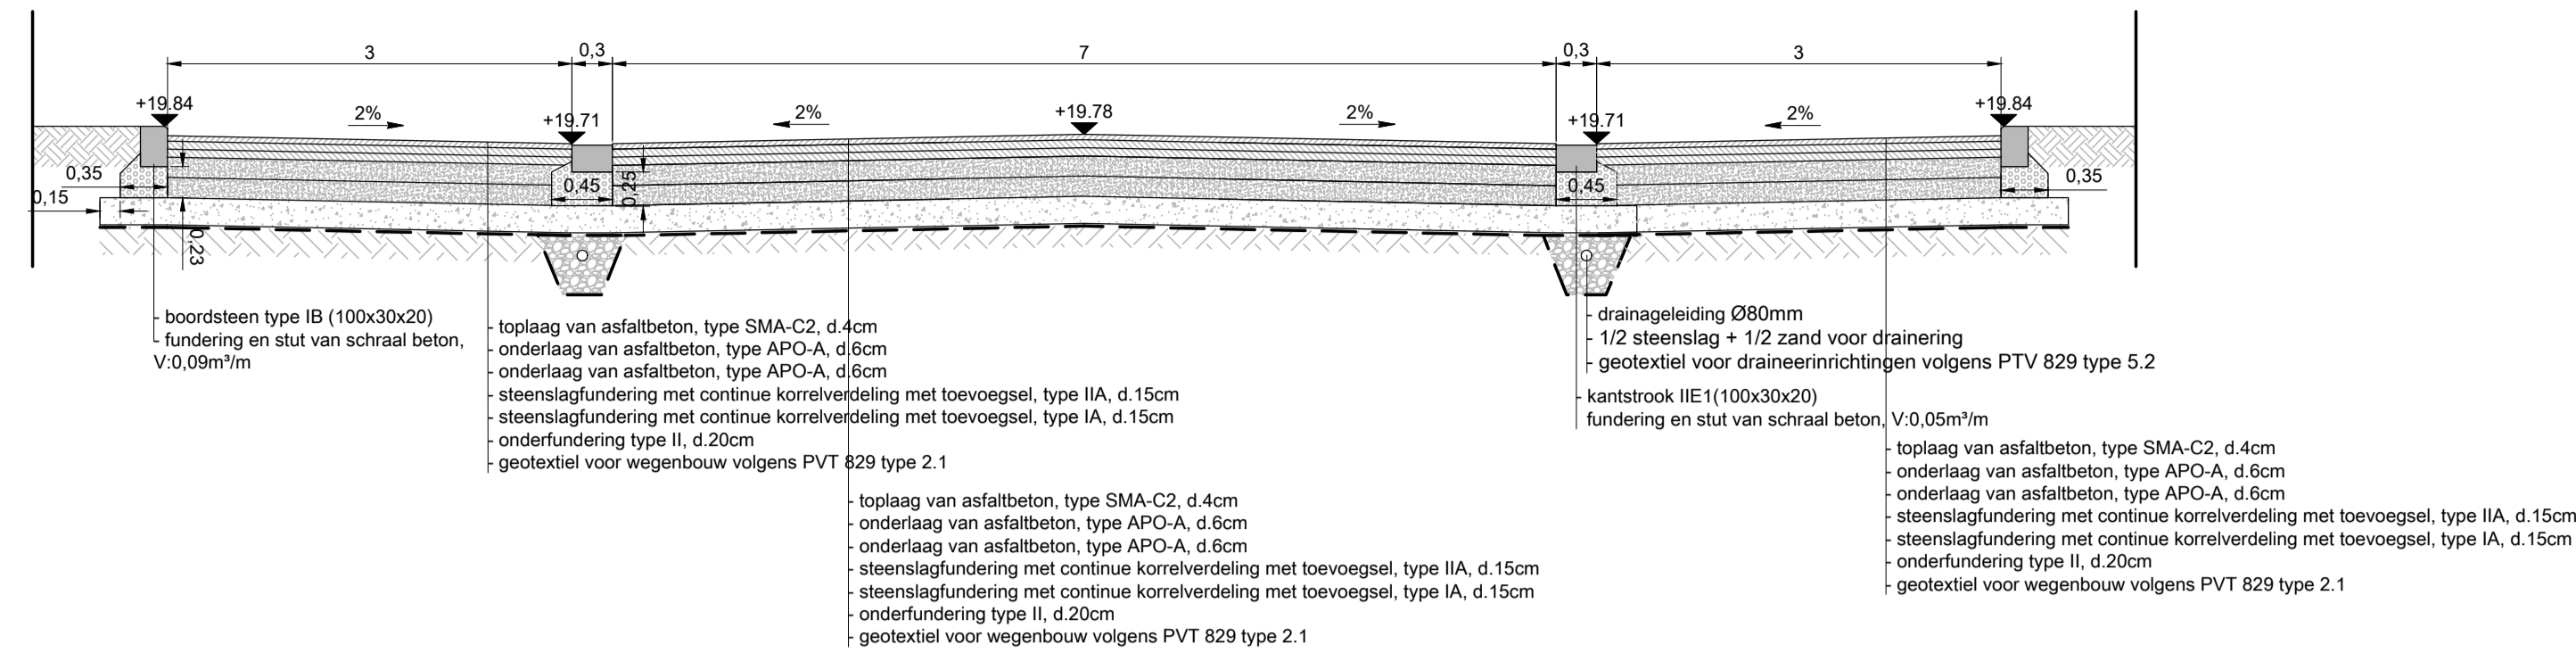


Typedwarsprofiel B-B'
Opbouw asfalt tussen N60 en De Bruwaan

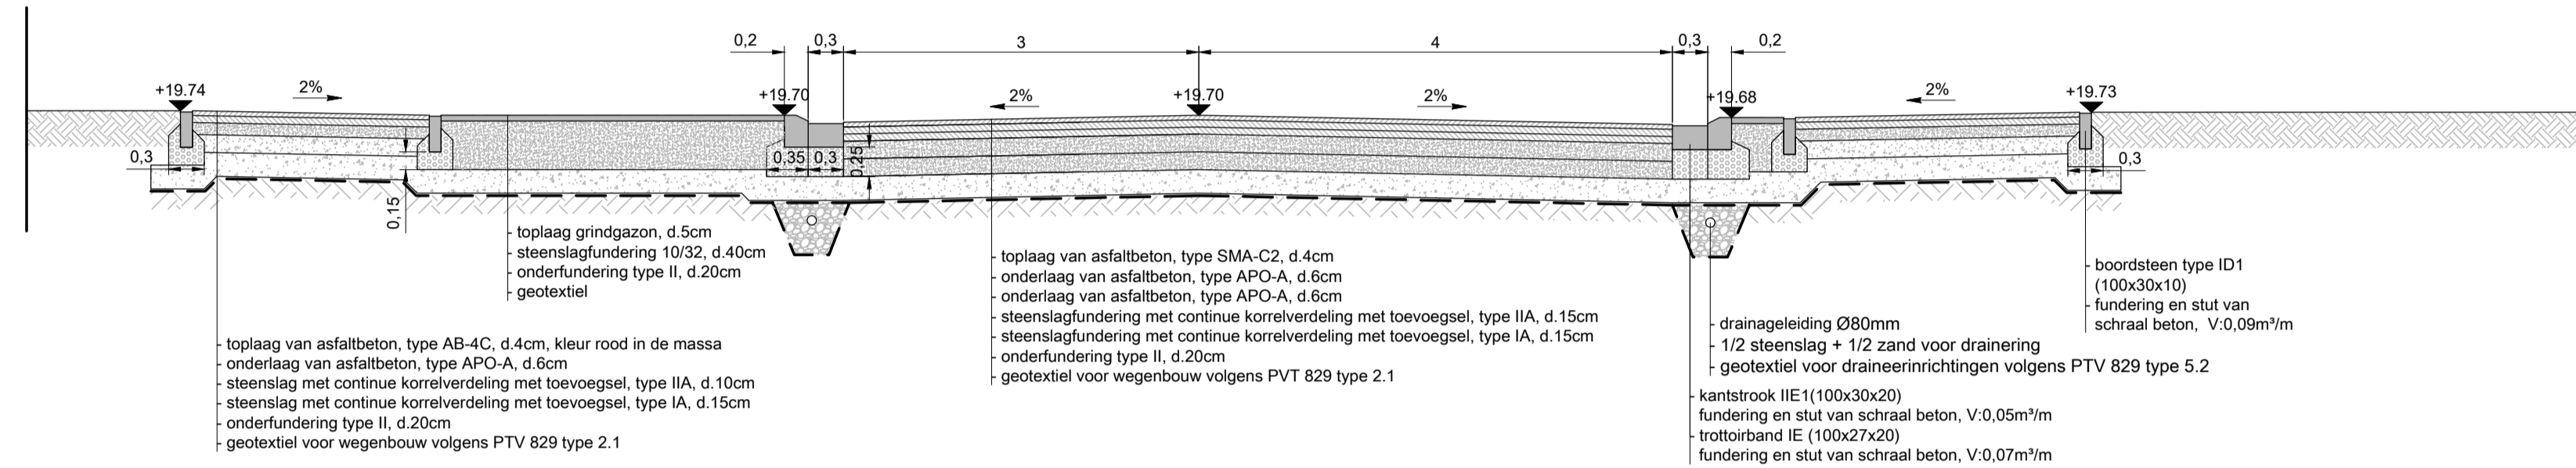


Typedwarsprofiel C-C'
Opbouw asfalt tussen De Bruwaan en Doorn huisnr. 12 met fietspad

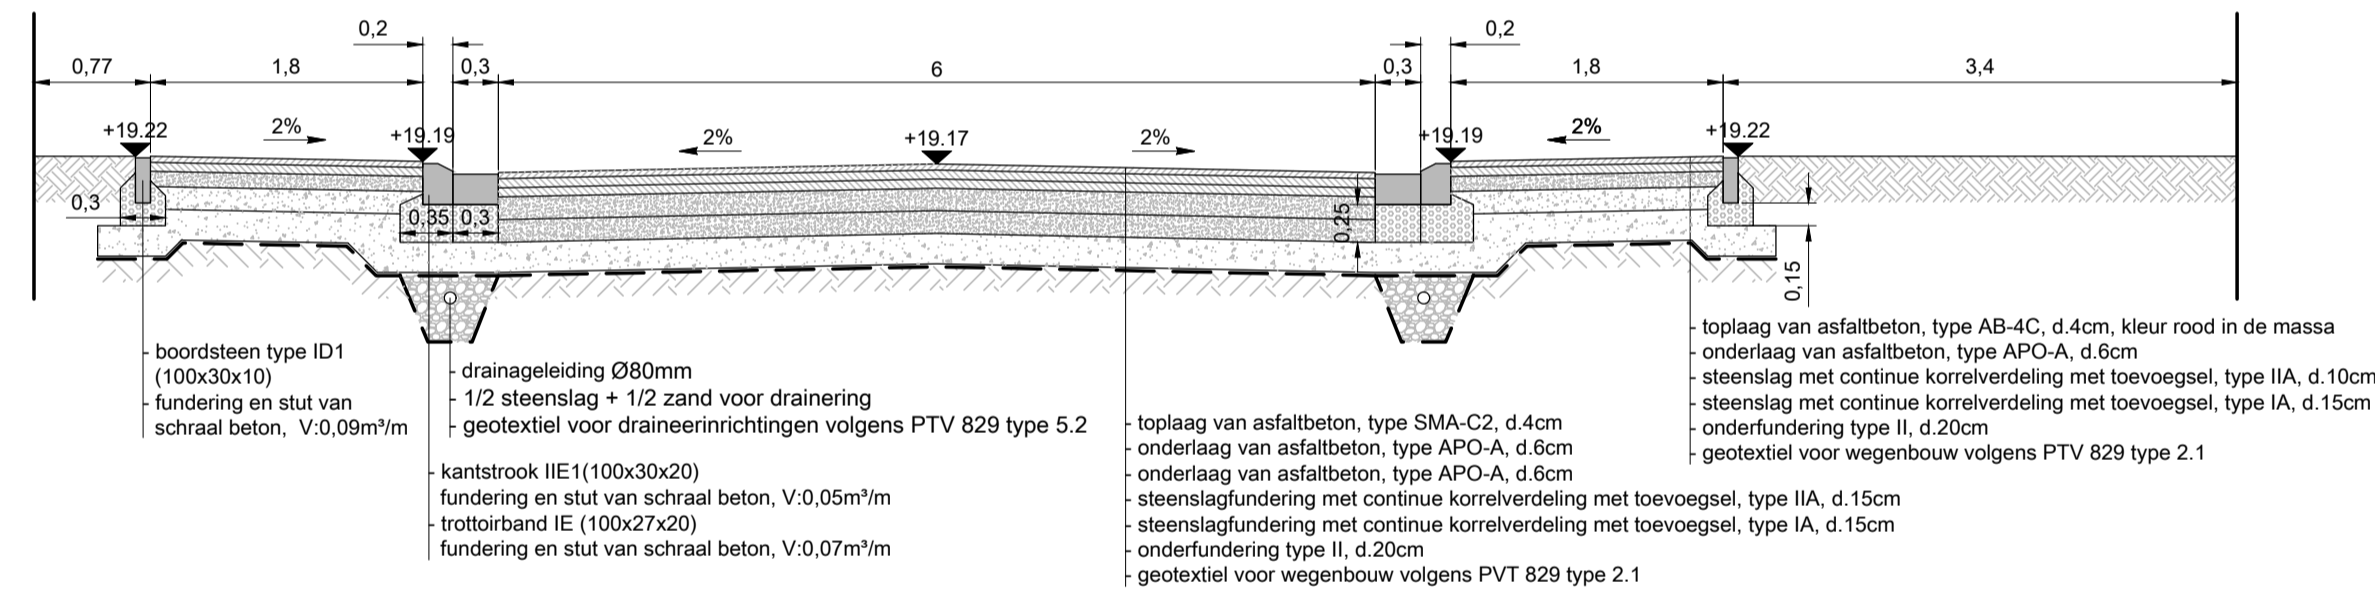


Typedwarsprofiel F-F'
Opbouw asfalt Trompestraat - Doorn

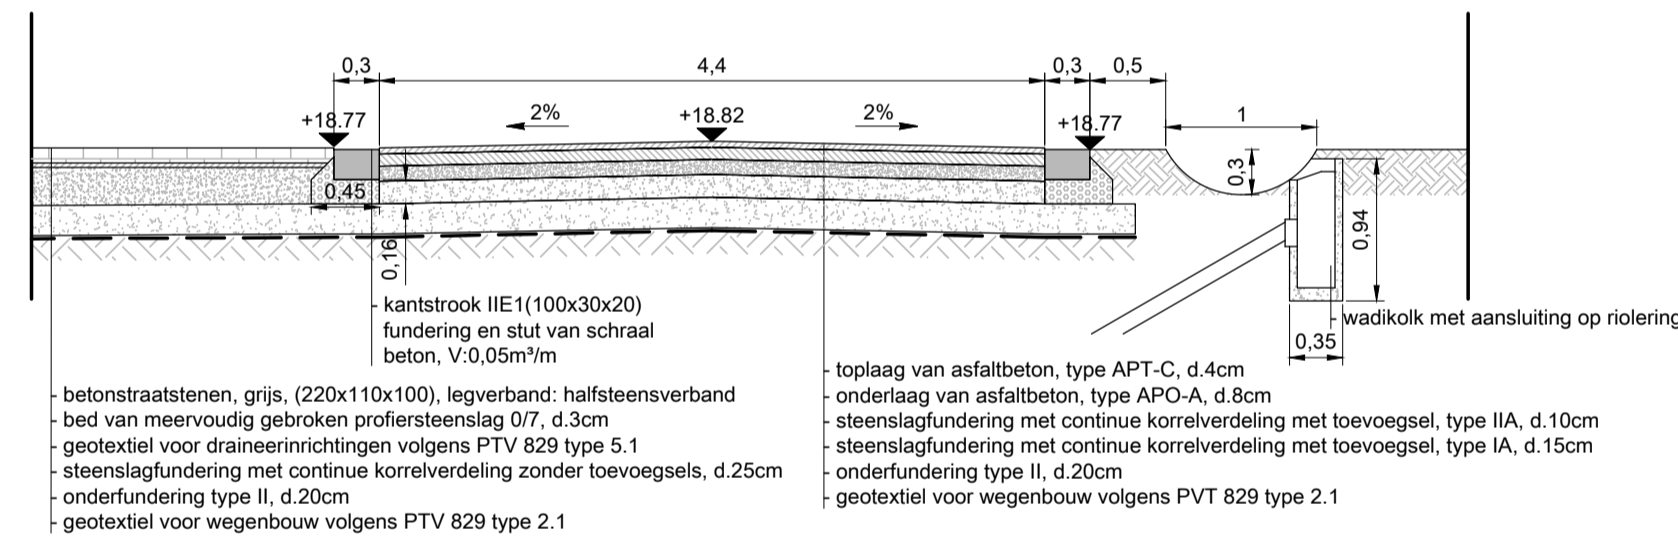


Typedwarsprofiel D-D'
Opbouw asfalt De Bruwaan en Doorn

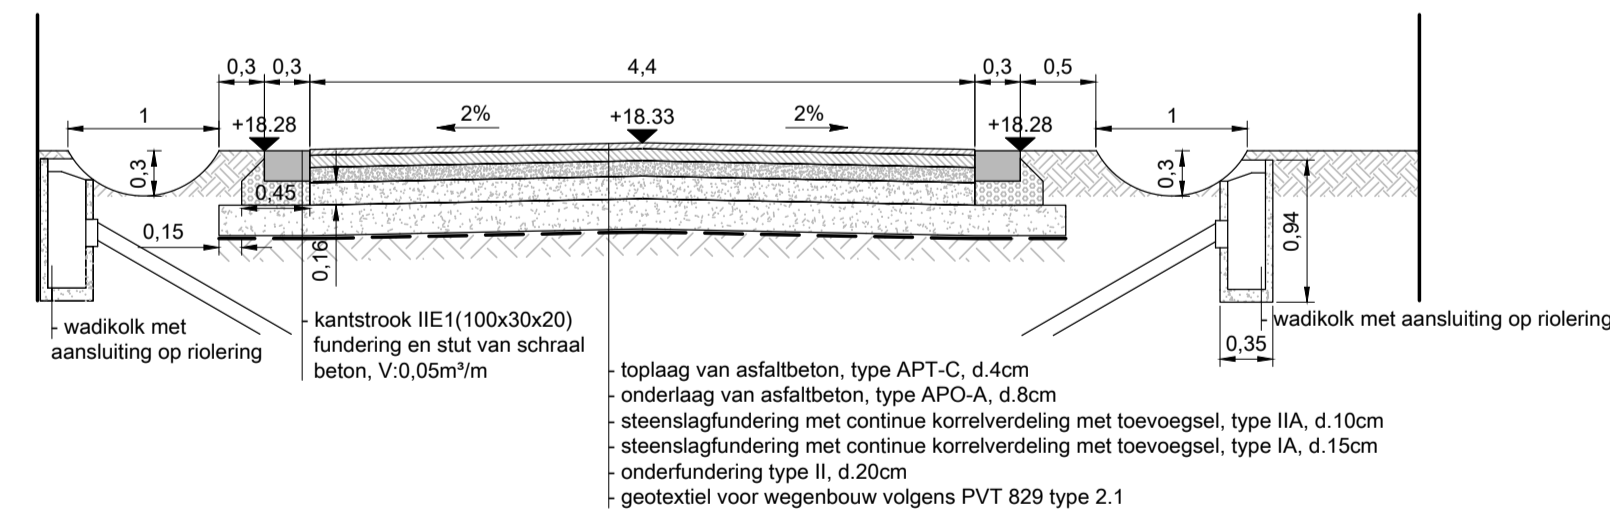

Typedwarsprofiel G-G'
Opbouw asfalt zijstraat Doorn huisnr. 40-48

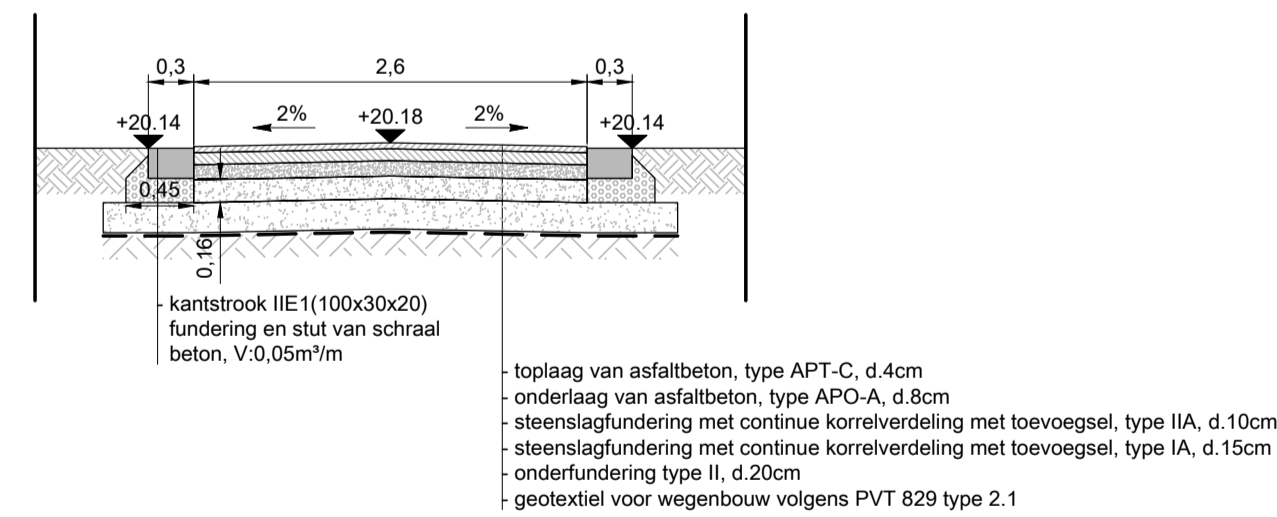

Typedwarsprofiel E-E'
Opbouw asfalt en bermverbreiding Doorn en Serpentstraat

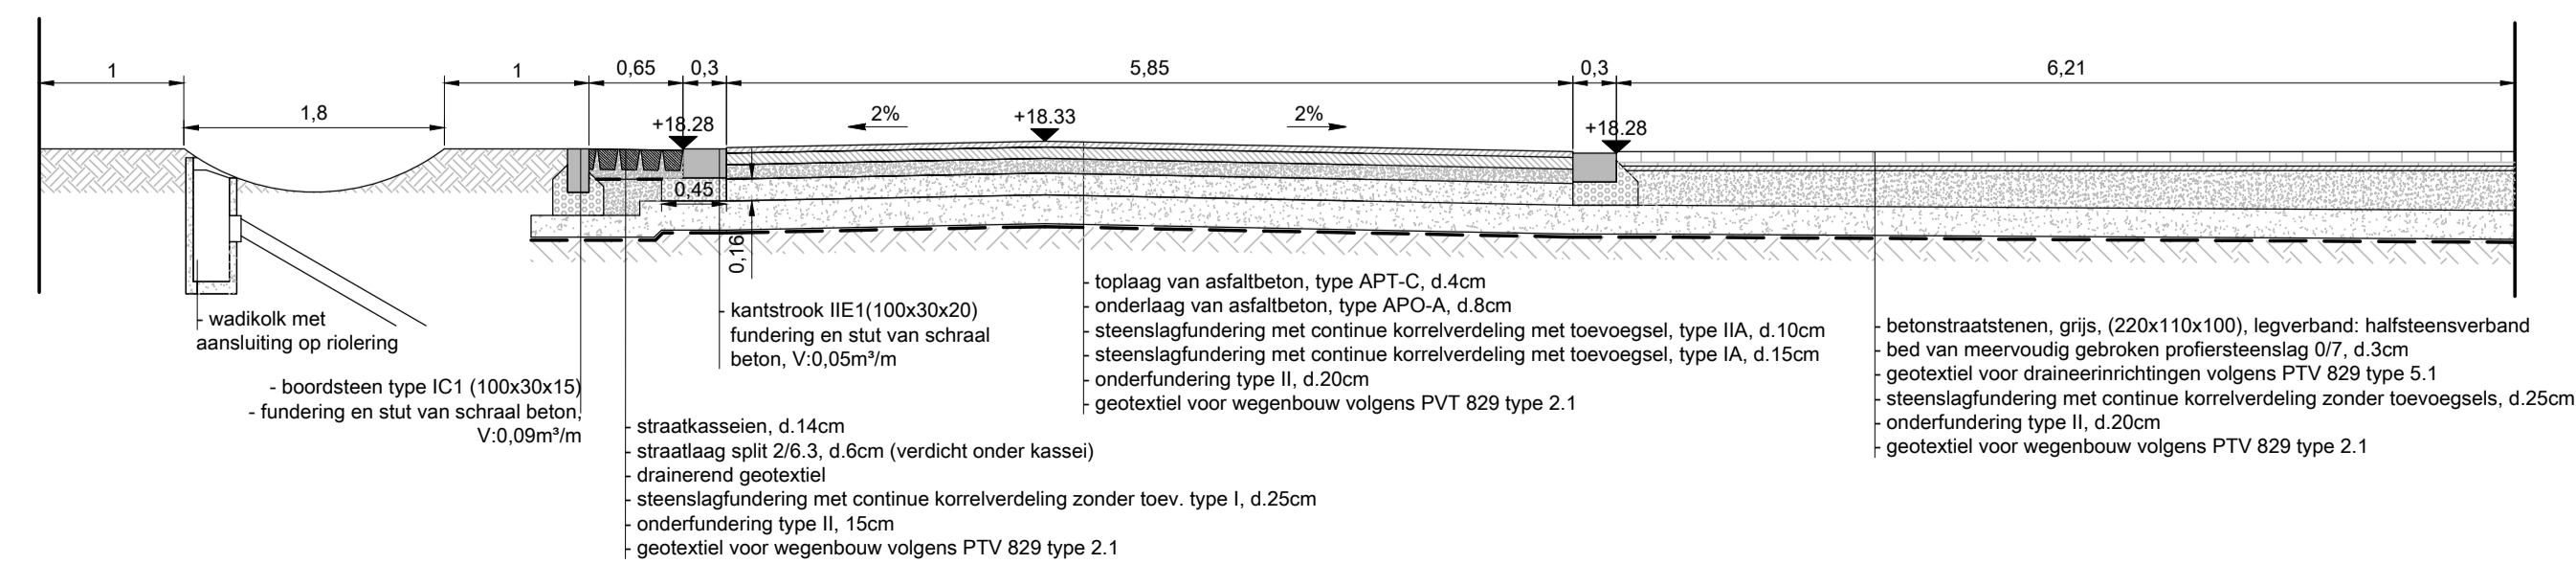

m		
l		
k		
j		
i		
h		
g		
f		
e		
d		
c		
b		
a	28.10.2019	Aanpassen typedwarsprofielen
		Datum eerste uitgave
index	datum	wijzigingen

Enkel door VK afgeleverde hardcopy's mogen als aanbestedingsplannen worden beschouwd.
Digitale plannen (o.a. .dwg, .dxf, .pdf, ...) worden enkel ter informatie verdeeld.



bouwheer Stad Oudenaarde
Tussenmuren 17, B-9700 Oudenaarde
t 053 31 48 01 f 053 33 51 11 e stad@Oudenaarde.be

bouwplaats Doorn, B-9700 Oudenaarde

provincie Oost-Vlaanderen

kadaster Xe Afdeling, Sectie Y, n° XXX
n° XXX

Infrastructure VK ENGINEERING NV
correspondentie: Axels Business Park, Oudesteenberg Building A n°4, B-9820 Meerbeke
t +32 9 210 31 51 f +32 9 210 31 59 e gent@vkgroup.be www.vkgroup.be

maatsch. zetel Clemencealaan 87, B-1070 Brussel t +32 2 414 07 77 f +32 2 414 04 98 e bij@vkgroup.be rpr Brussel ond.n° BE 0439.529.962

project
Perceel 1 Vernieuwen wegenis en riolering Doorn: van N60 tot Trompestraat

Geviserd door de gemeenteraad als bijlage aan zijn beslissing van 28/09/2020

plantitel				
Typedwarsprofielen A-A' t.e.m. G-G'				
fase				
Ontwerp				
perceel		formaat		schaal
Omgevingsaanleg		A1		1:50
dossier*				
discipline				
fase				
nivo				
n°				
index				
119013		INFR		PD
06		/07		-