

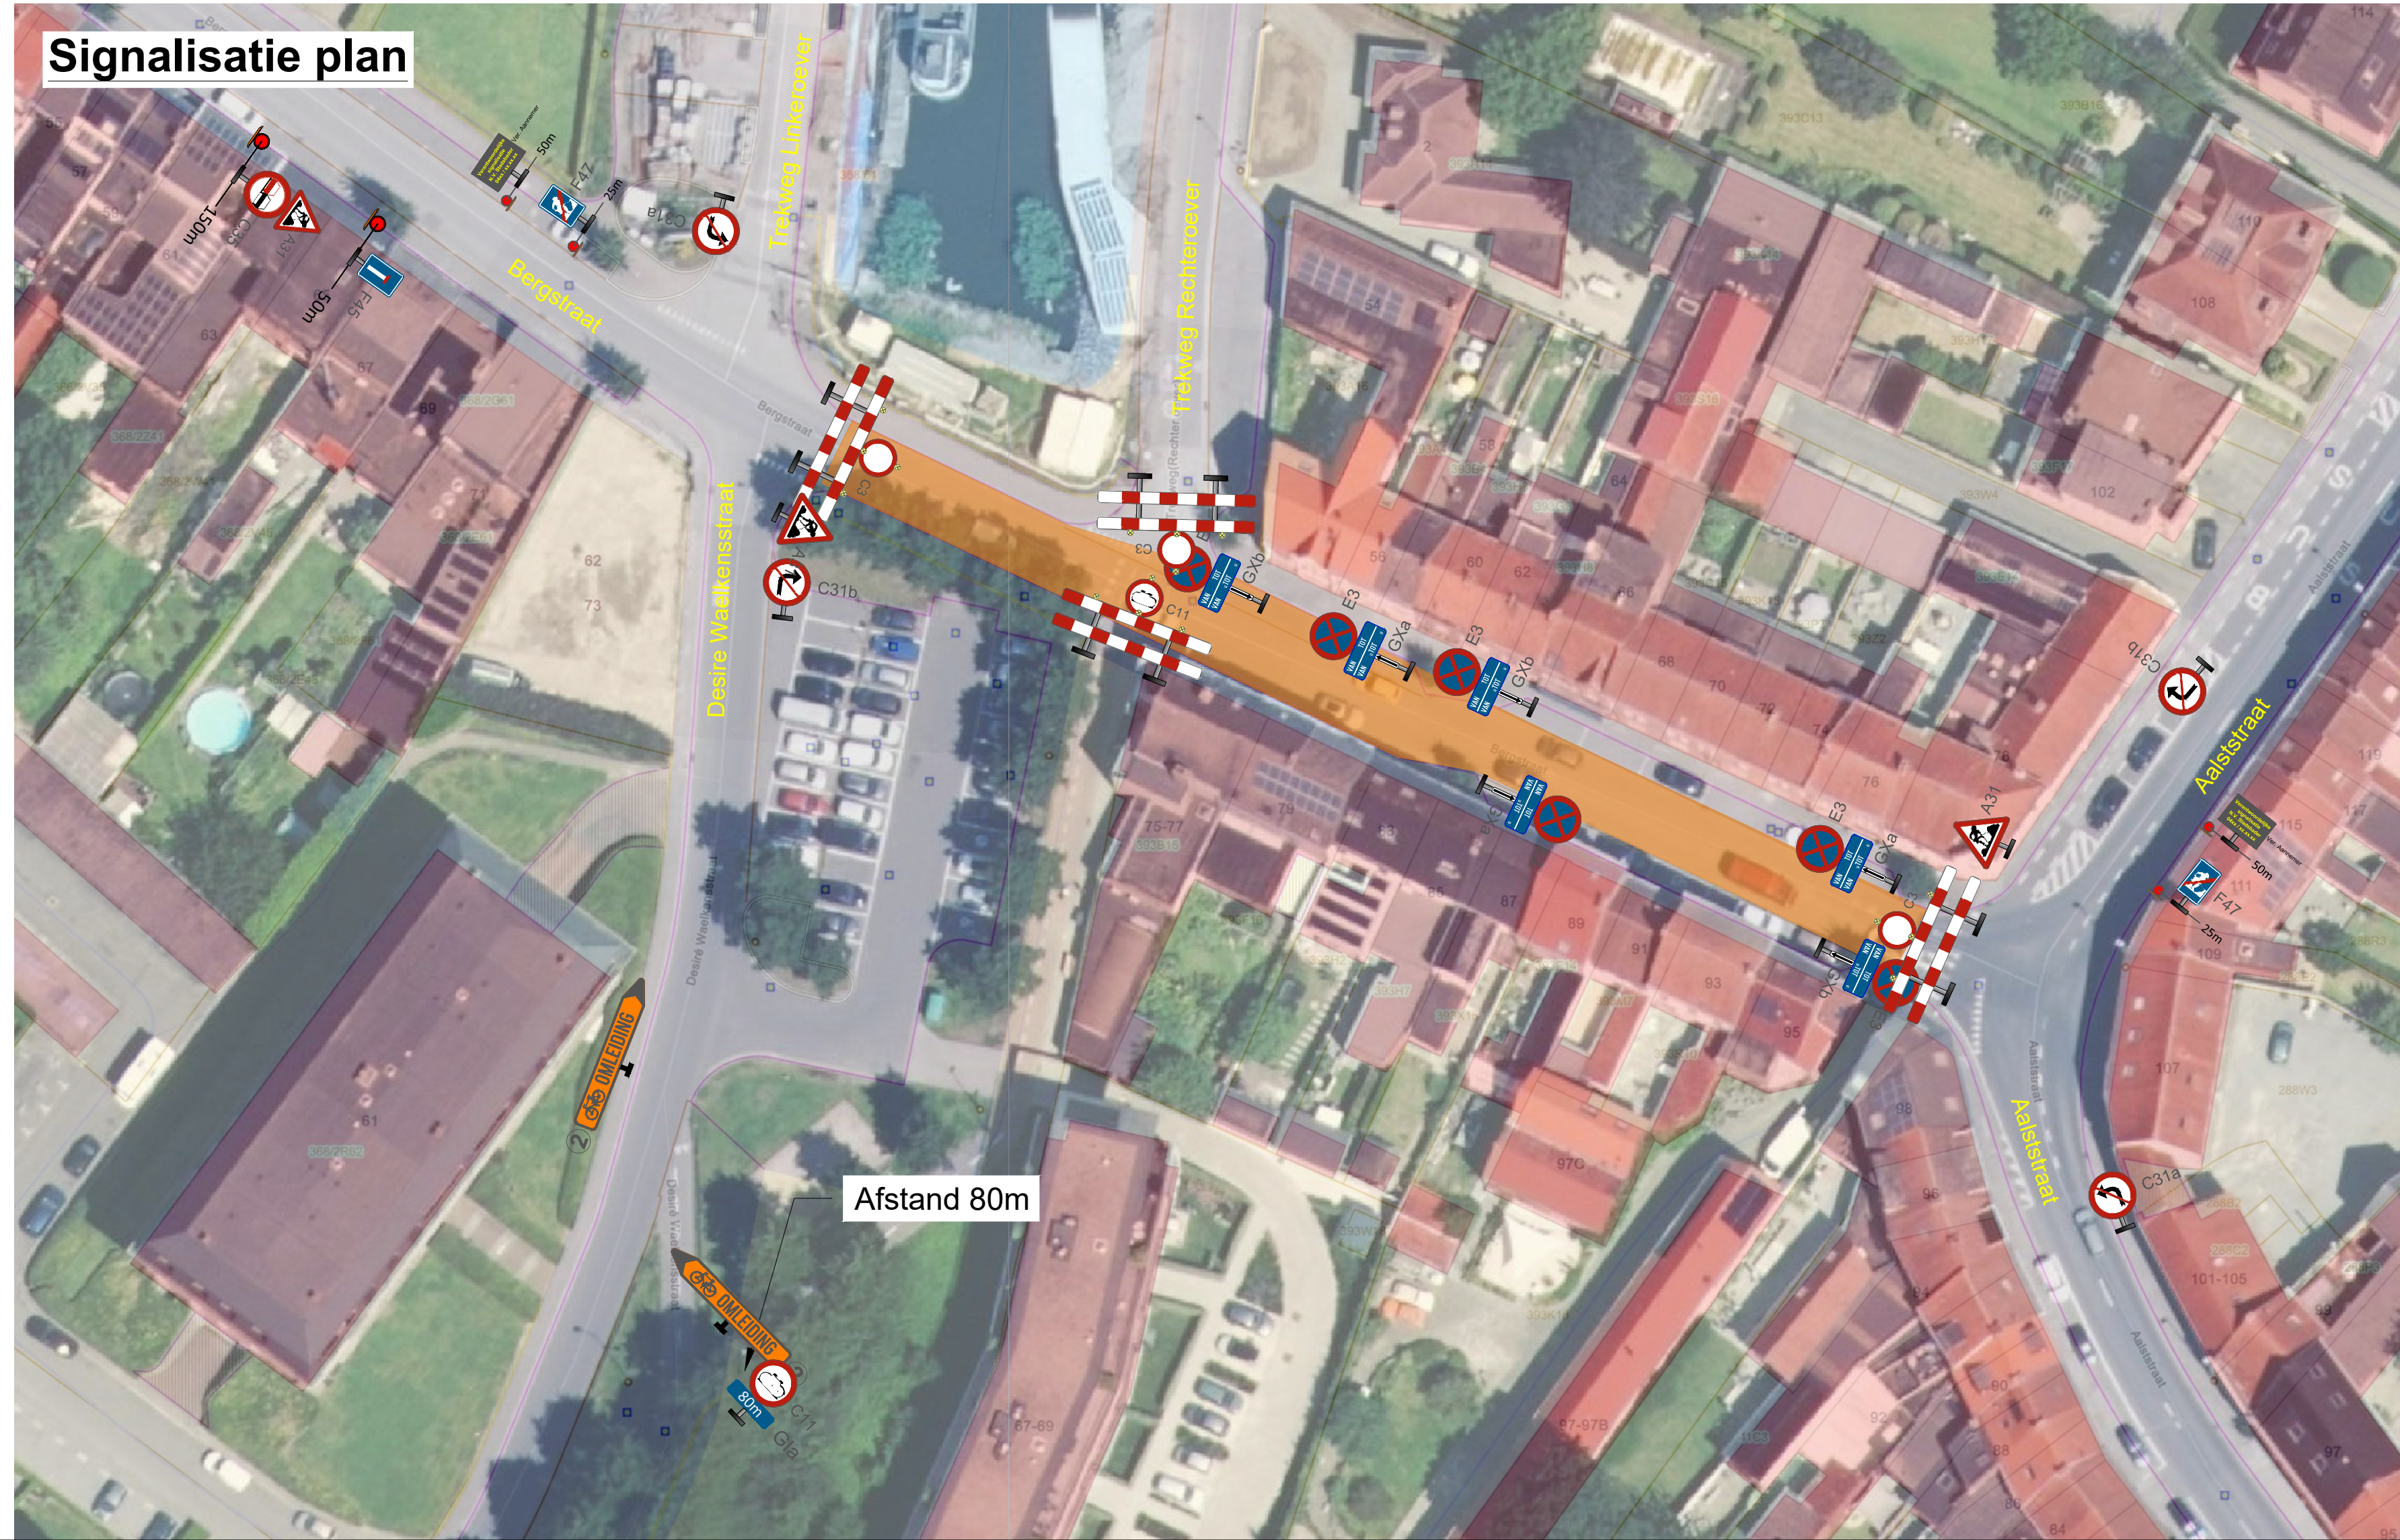
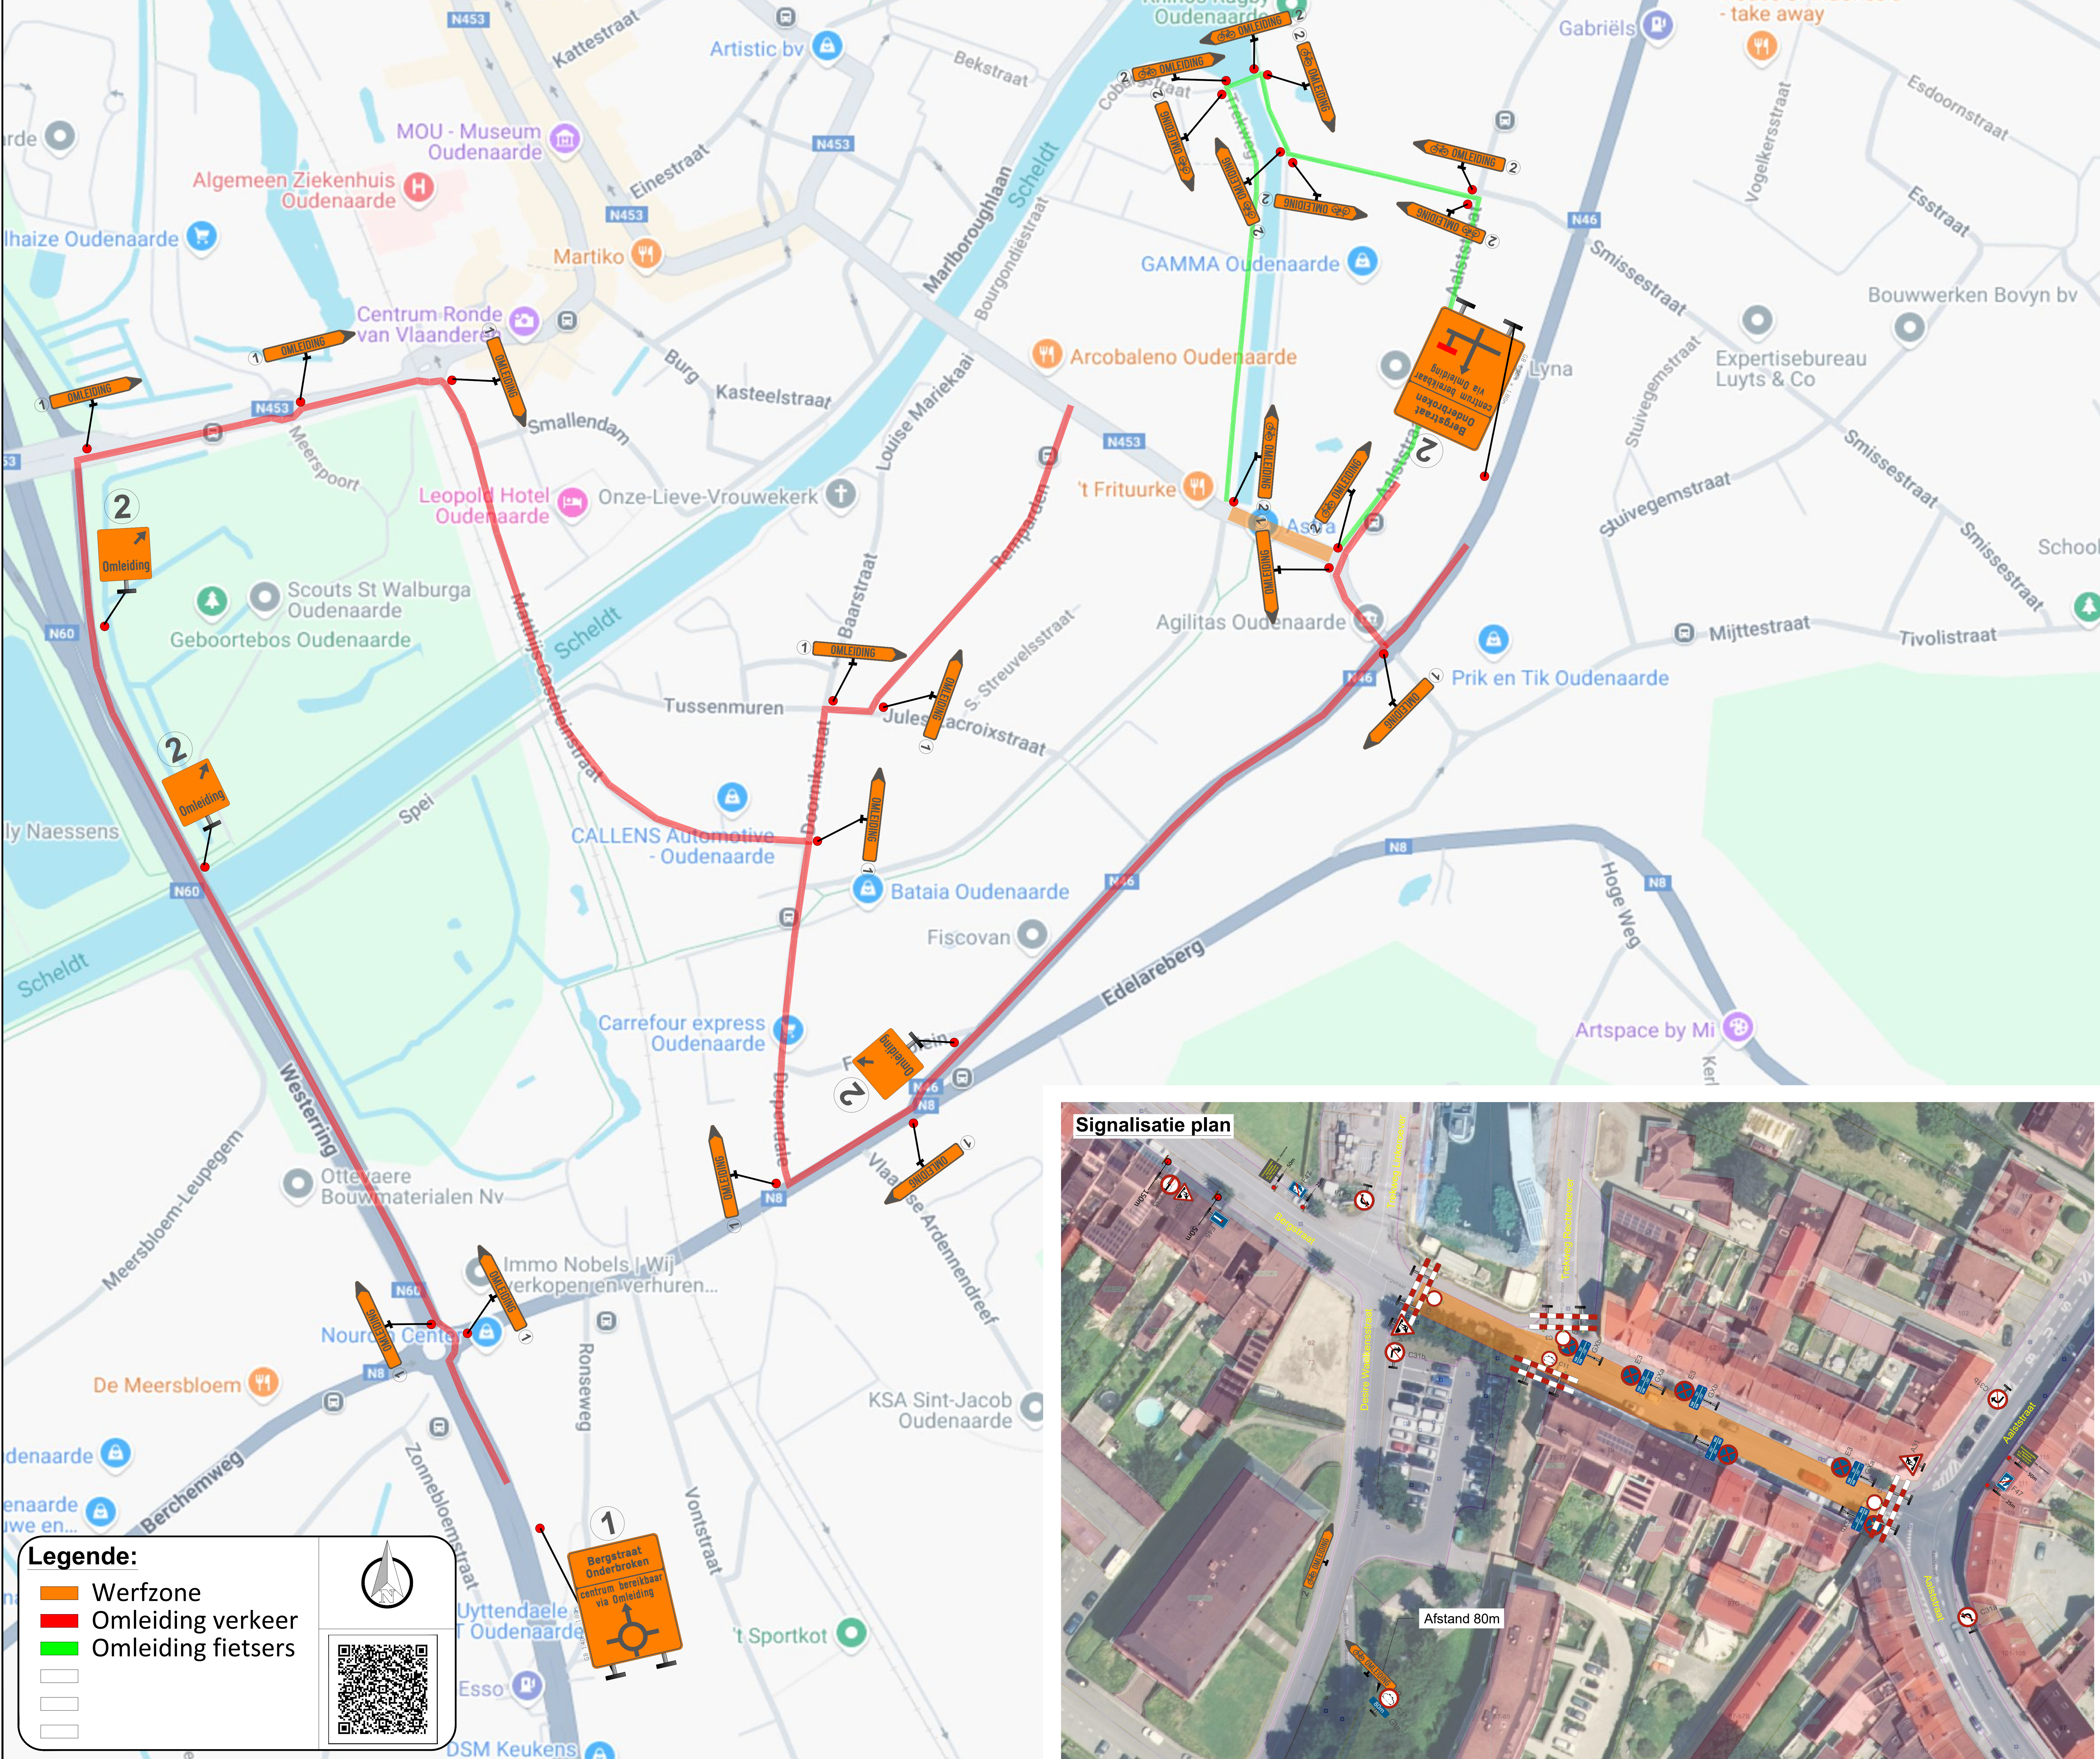
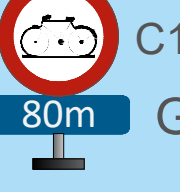
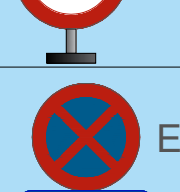


Omleidingsplan

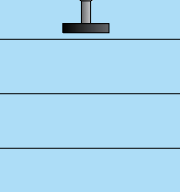

Facturatie	Aantal	Simulatie
A31:A31	2	
Barricade	4	
C11:C11	1	
C11:C11 + afstand	1	 C11 80m Gla
C3:C3	3	
C31a:C31a	2	
C31b:C31b	2	
C35:C35 + A31	1	 A31  C35
E3:E3+GXa	3	 E3  GXa
E3:E3+GXb	3	 E3  GXb
F45:F45	1	
F47	2	
Groot Bord 1:1.40m x 1.80m	1	
Groot Bord 2:1.40m x 1.80m	1	
Klein bord 2	3	
Pijl 1 - Links	4	
Pijl 1 - Rechts	8	
Pijl 2 - Links	6	
Pijl 2 - Rechts	6	
Verantwoordelijke aannemer	2	

 

DECKX

STADSBADER

STADSBADER CONTRACTORS

STADSBADER


GROUP

Stadsbader NV

Signalisatiedienst - Tekentbureau!

Koninkstraat 1, 8530 Harelbeke info@stadsbader.com
Tel. 056 26 96 96 tekenbureau@stadsbader.com
www.stadsbader.com vergunningen@stadsbader.com

Oudenaarde

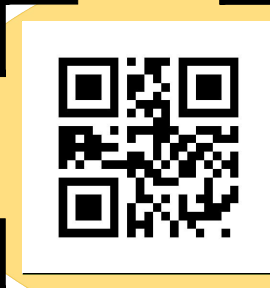

Bergstraat x Trekweg

rechteroever

Signalisatieplan

Werfnummer: *SF24-0188-OH* Documentnummer: SIG25-0455

Revisielog:		Wijziging:	Auteur:
Inhoud:	Datum:		
A	21/05/2025	Eerste Uitgave	Cis Degive
B	12/06/2025	Aanpassen volgens opmerkingen	Carl Reygaert
C			
D			
E			
F			
G			
H			
I			
J			
K			
L			
M			

Auteur:	Aanvrager:	Datum:	Formaat:
Cis Degive	Yves Van Langenhove	12/06/2025	A0