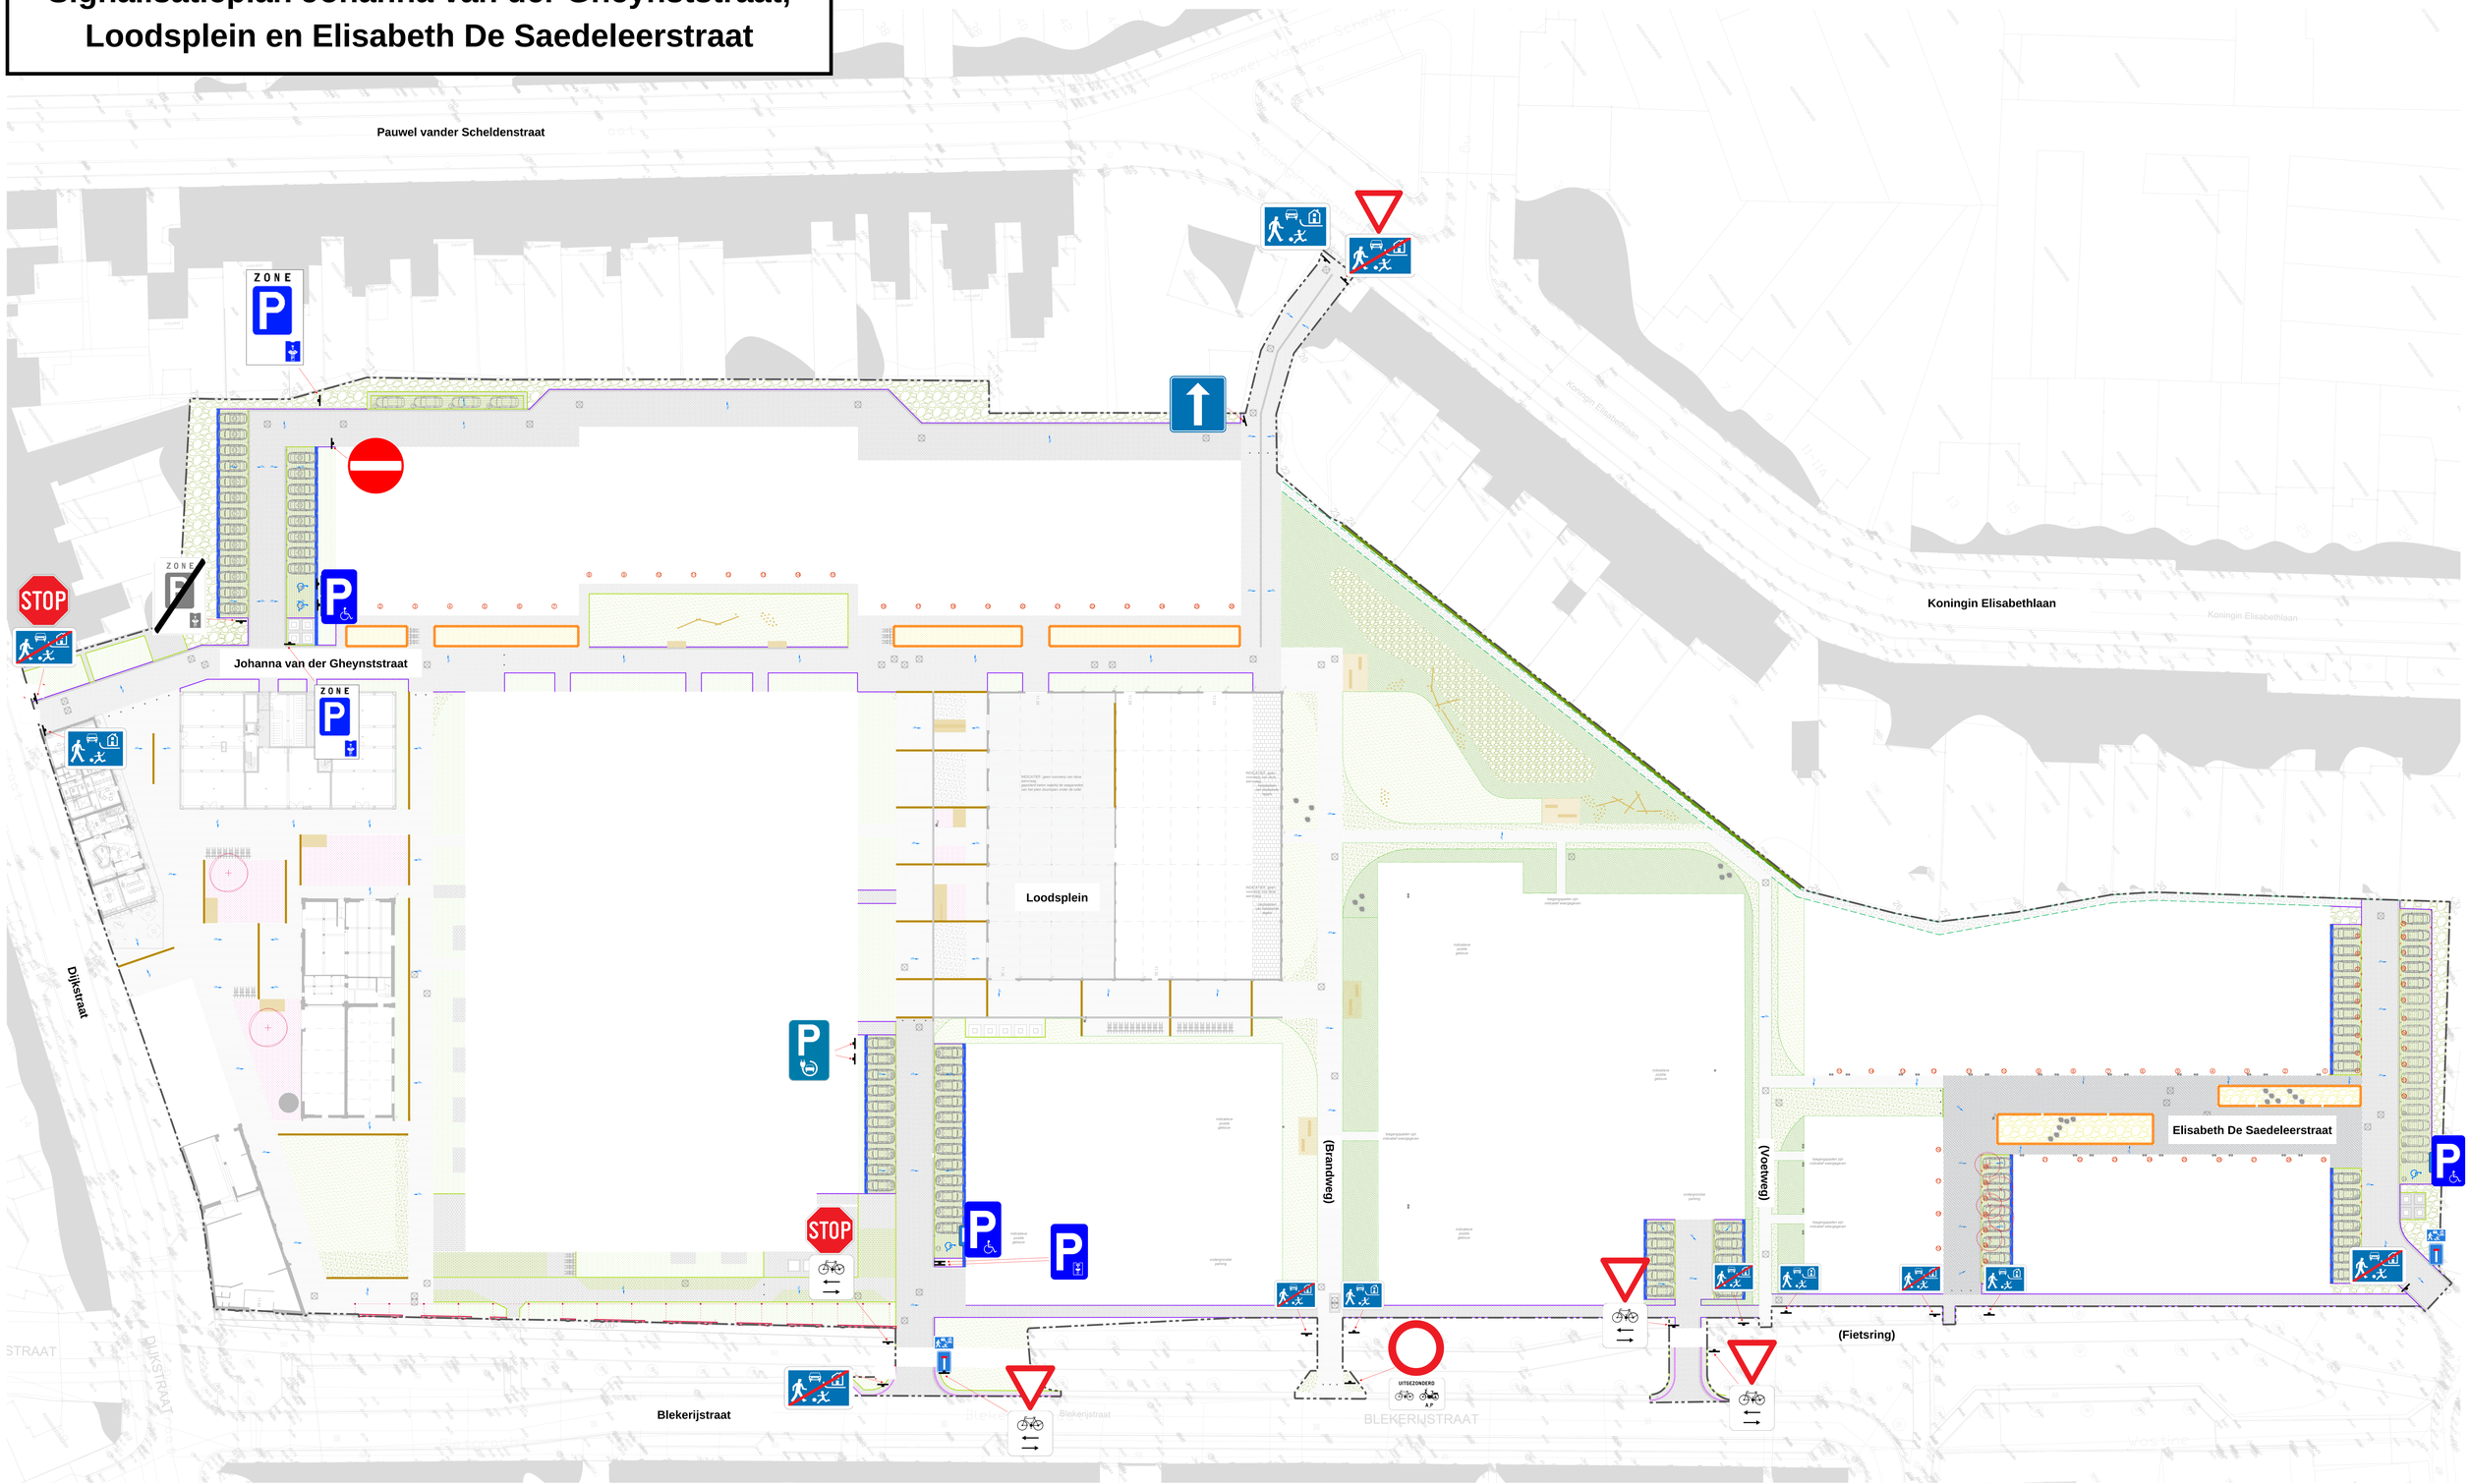Signalisatieplan Johanna van der Gheynststraat, Loodsplein en Elisabeth De Saedeleerstraat