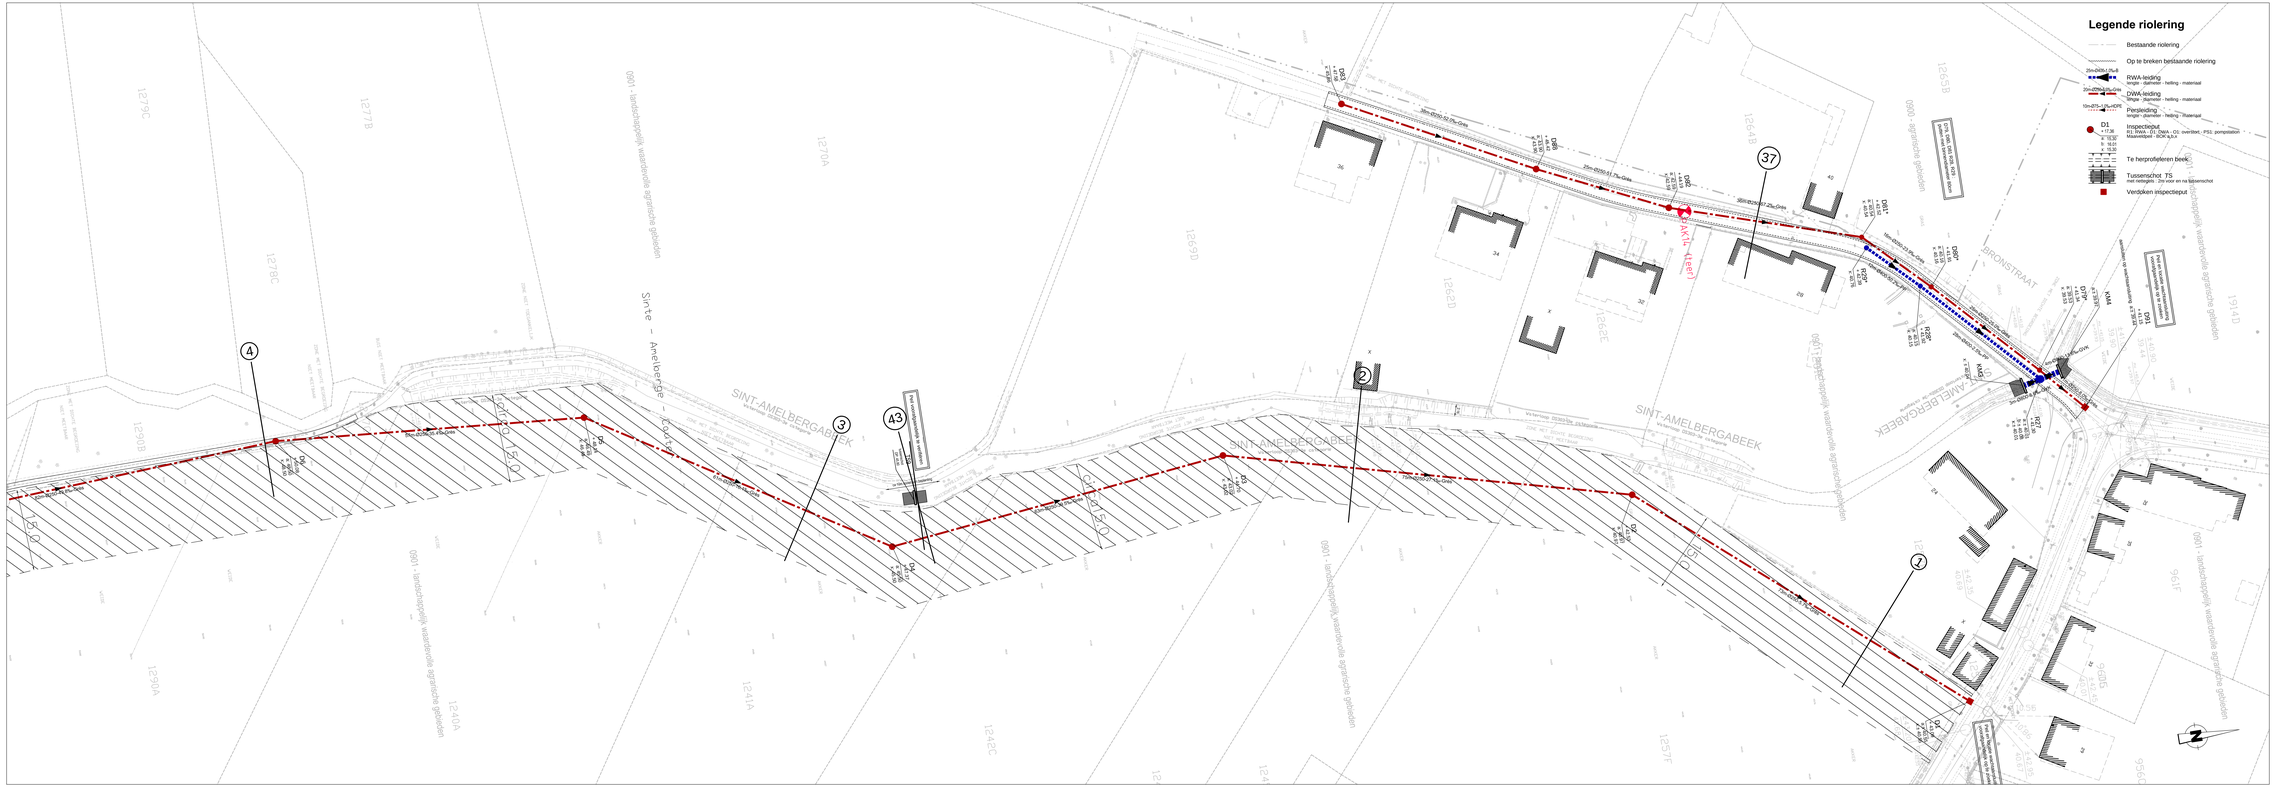
Legende riolering
Bestaande riolering
Op te breken bestaande riolering
RWA-leiding
lengte - diameter - helling - materiaal
DWA-leiding
lengte - diameter - helling - materiaal
Persleiding
lengte - diameter - helling - materiaal
Inspectieput
01: RWA - 01: DWA - 02: overlaat, PS1: pompstation
Maaiveldpeil - ROW a.h.v.
Te herprofileren beek
Tussenschot, TS
met nettogeh. - DH voor en na tussenschot
Verdoken inspectieput
SINT-AMELBERGABEEK
Sinte - Amelbergastraat
BRONSTRAAT
