

Bestaande riolering

Op te breken bestaande riolering

25m-0400-1.0%-B
 20m-0250-0.0%-Gals
 10m-075-1.0%-HDPE

RWA-leiding
 lengte · diameter · helling · materiaal

DWA-leiding
 lengte · diameter · helling · materiaal

Persleiding
 lengte · diameter · helling · materiaal


Inspectieput
 R1: RWA · D1: DWA · O1: overstort · PS1: pompstation
 Maafvdpel · BOK a,b,x

D1
 + 17.36
 a: 15.30
 b: 16.01
 x: 15.30


Te herprofileren beek

Tussenschot TS
 met nettelgels: 2m voor en na tussenschot

Verdoken inspectieput

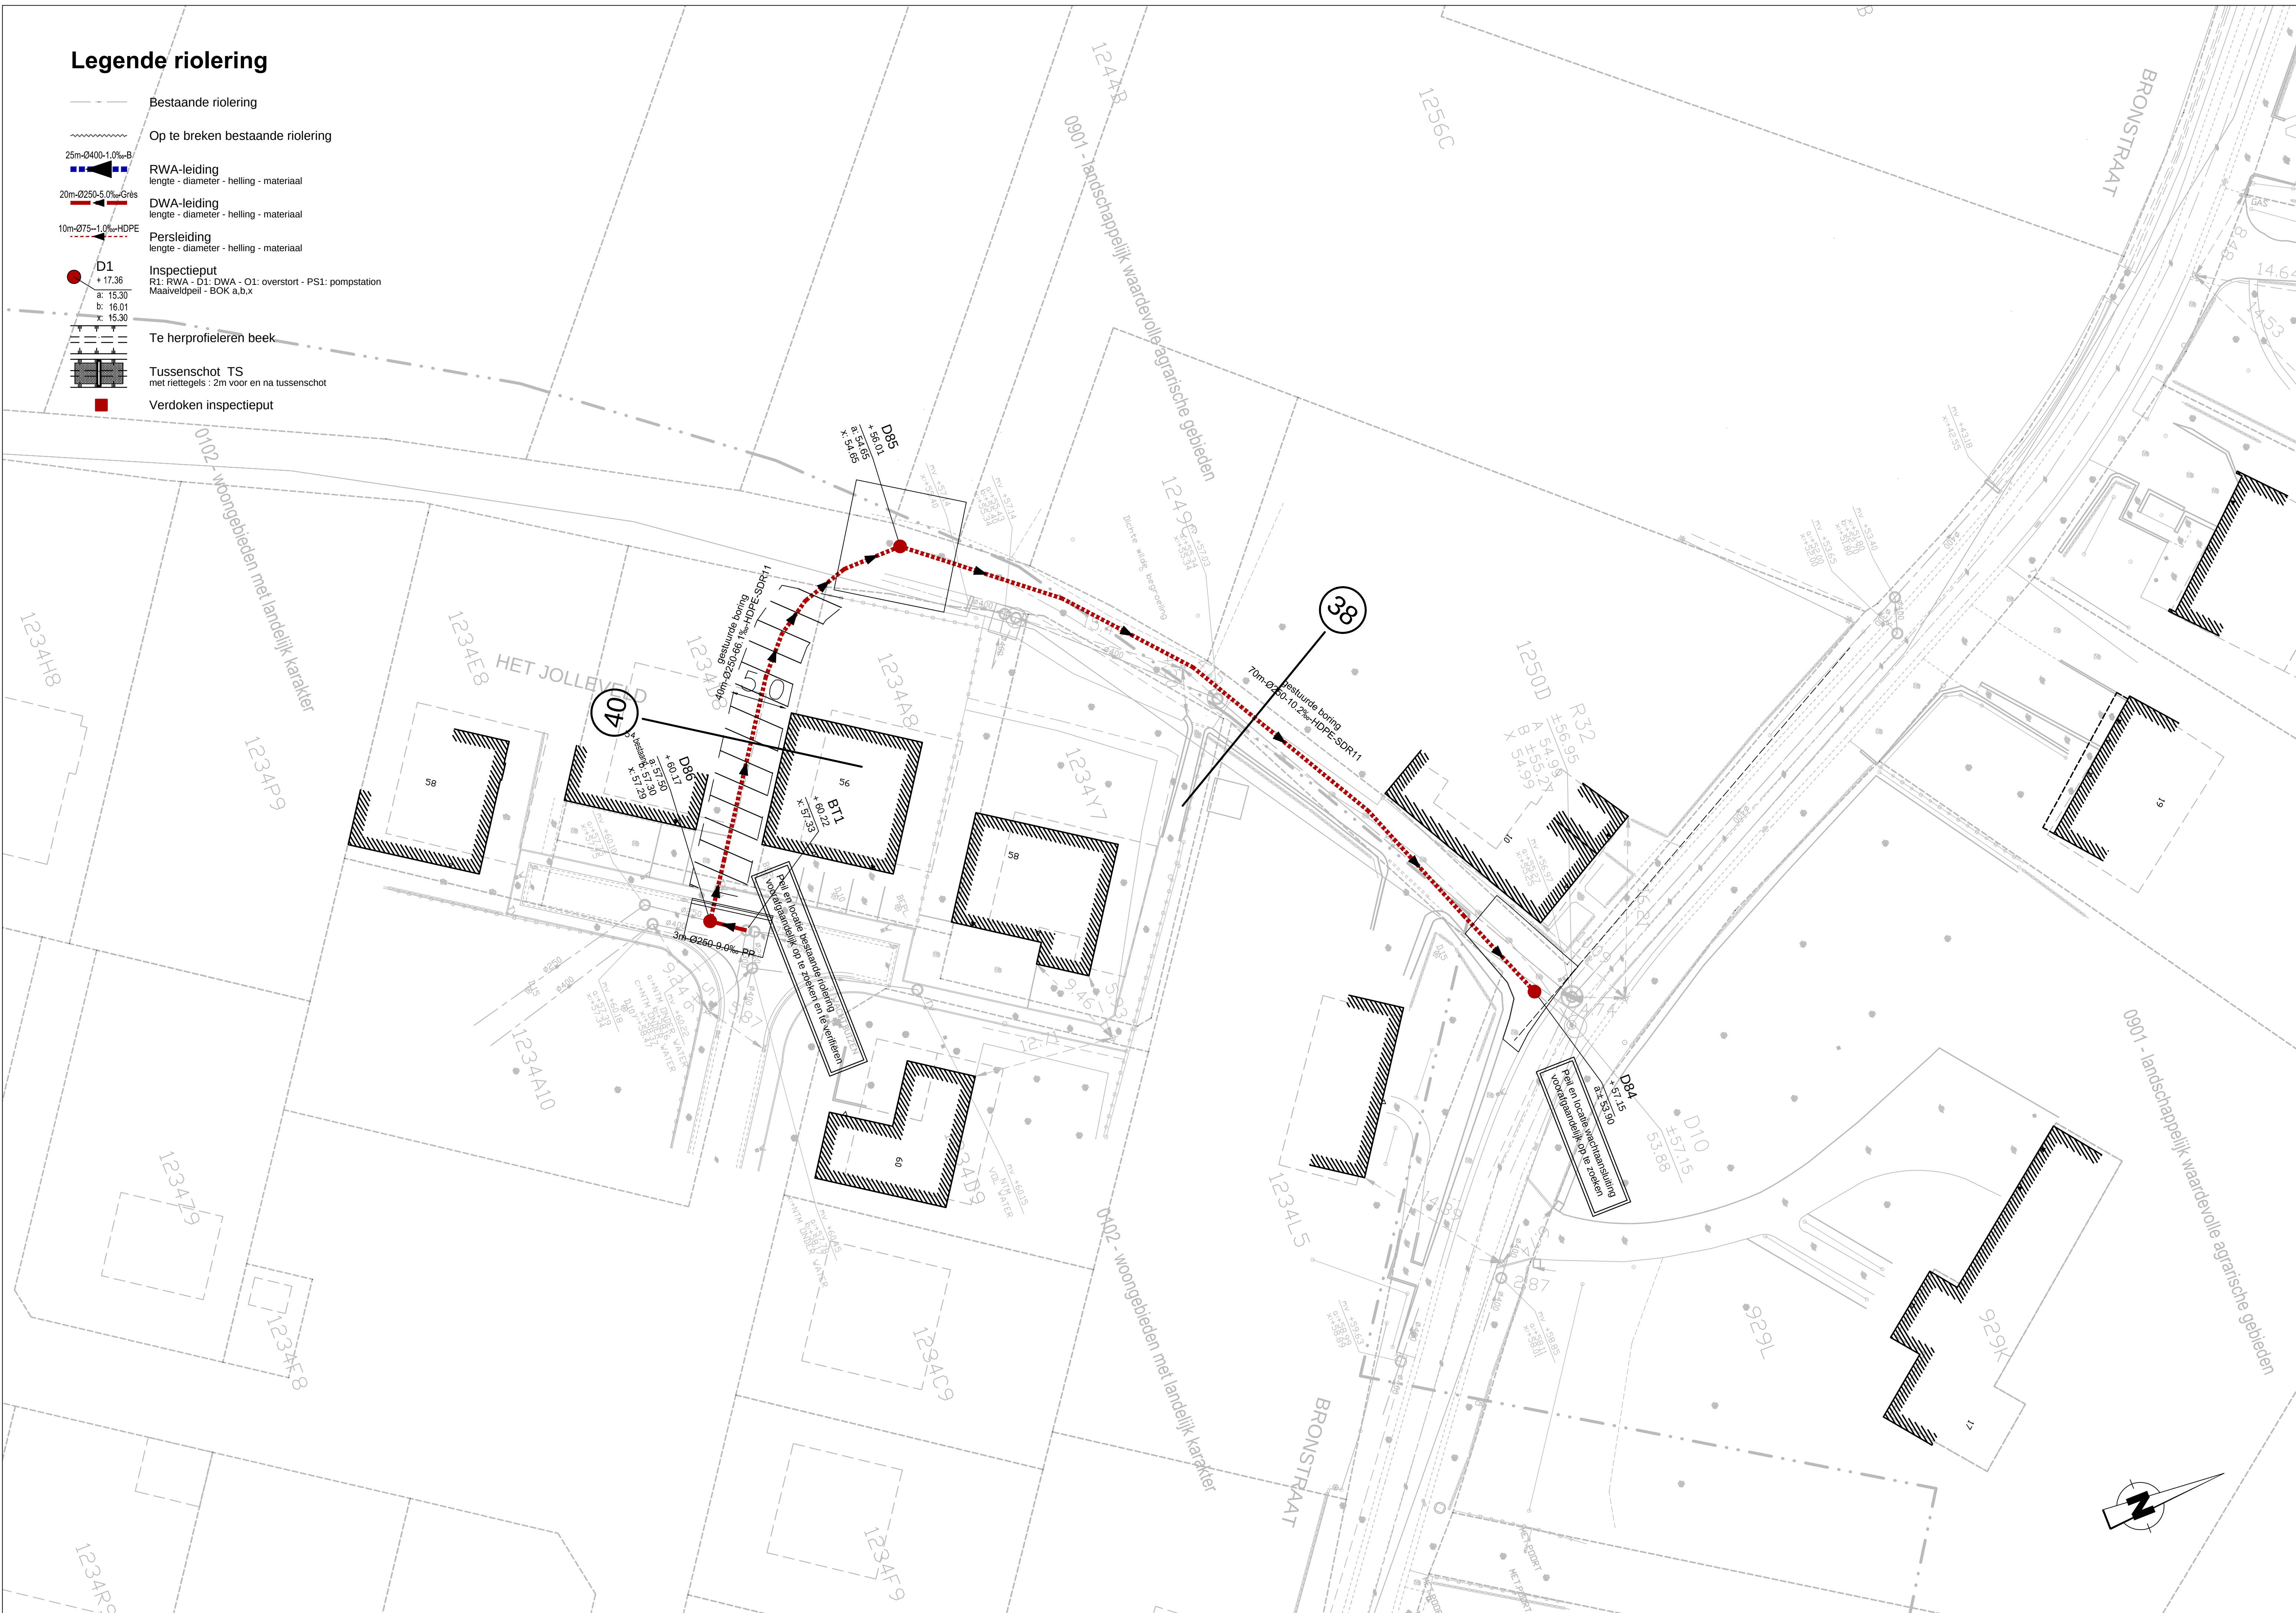

Schaal : 1/10.000

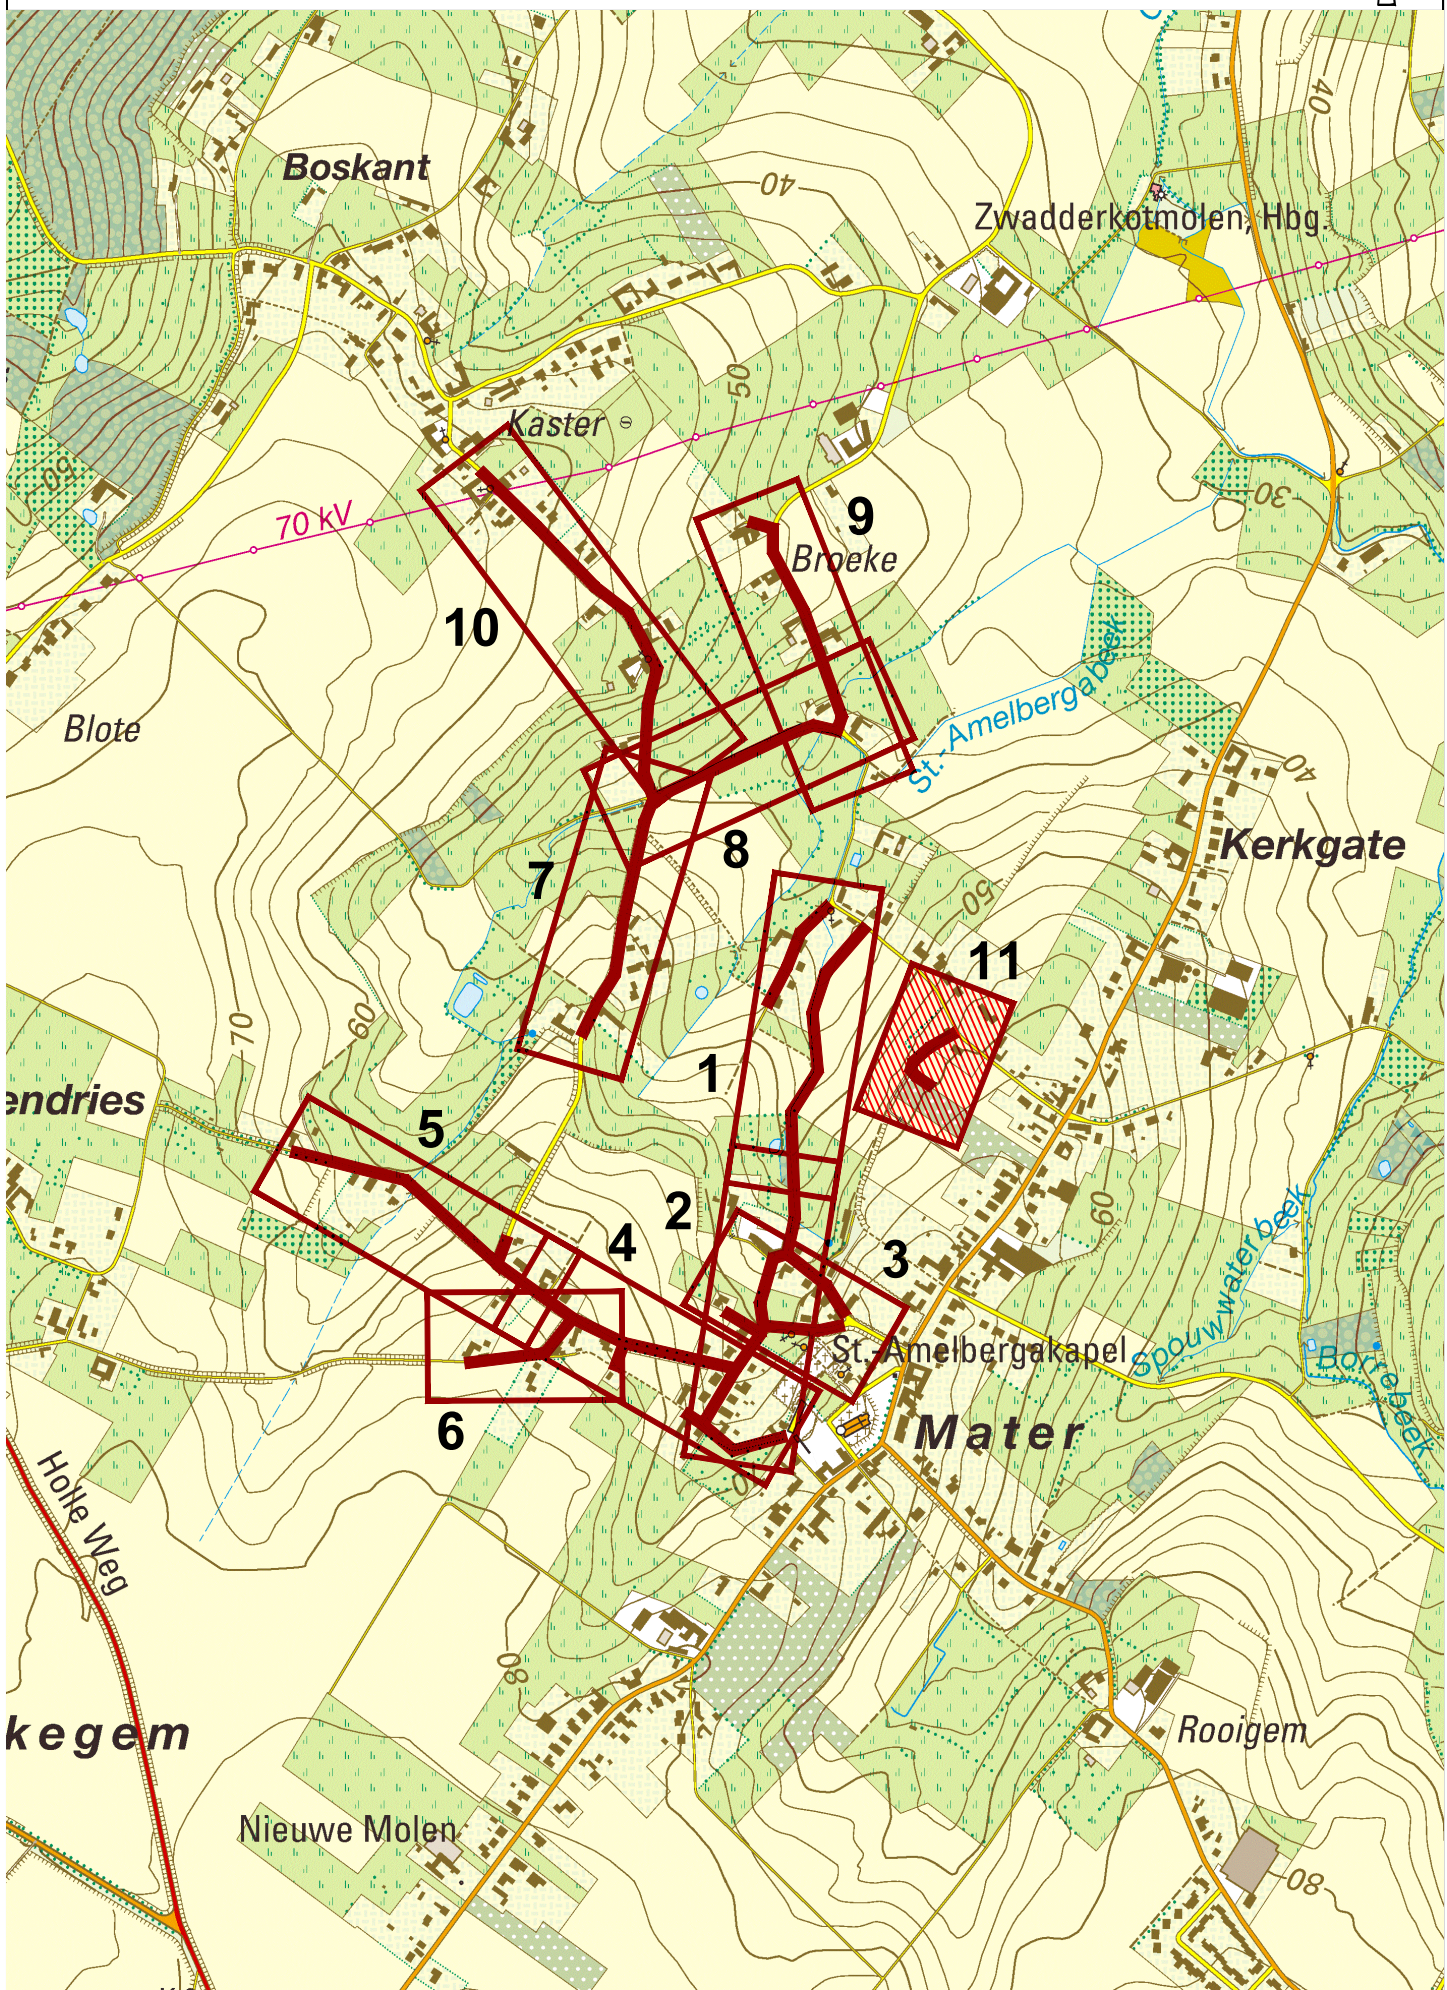

Gezien en goedgekeurd door de gemeenteraad
in zitting van:

Burgemeester
dhr. Marnic De Meulemeester

Algemeen directeur
dhr. Luc Vanquicken

Boskant, Kleistraat, Opstalle, Bronstraat,
't Jolleveld, Driesleutelstraat, Sint-Amelbergastraat,
Ruitersstraat en Kloosterweg

SWECO 

vestiging Kortrijk
Engelse Wandeling 70
B-8510 Kortrijk-Marke
T +32 (0) 2 383 06 40
www.swecobelgium.be

Teamleiter

ing. Gert Logier

Projectleider
ing. Tom Coudijzer

A	04/11/2019	Aanbesteding	RBS			
	DATUM	HISTORIEK	TEKENAAR	DATUM	HISTORIEK	TEKENAAR

ONTWORPEN RIOLERING

't Jolleveld

FASE	SCHAAL	PLANOPP. (m ²)	PROJECTNUMMER 4630 0003	PLANNUMMER	UITGAVE
ONTWERP	1:250	0.62m ²	2118.6	4.2.11	-A-

P:\FW6300003_Ordensteuring_Snoeck\INFA\Drawing - Cluster Broek\20_Design\FW6300003_1_R0_01.dwg - 4.2.11 (2016/02/04)