
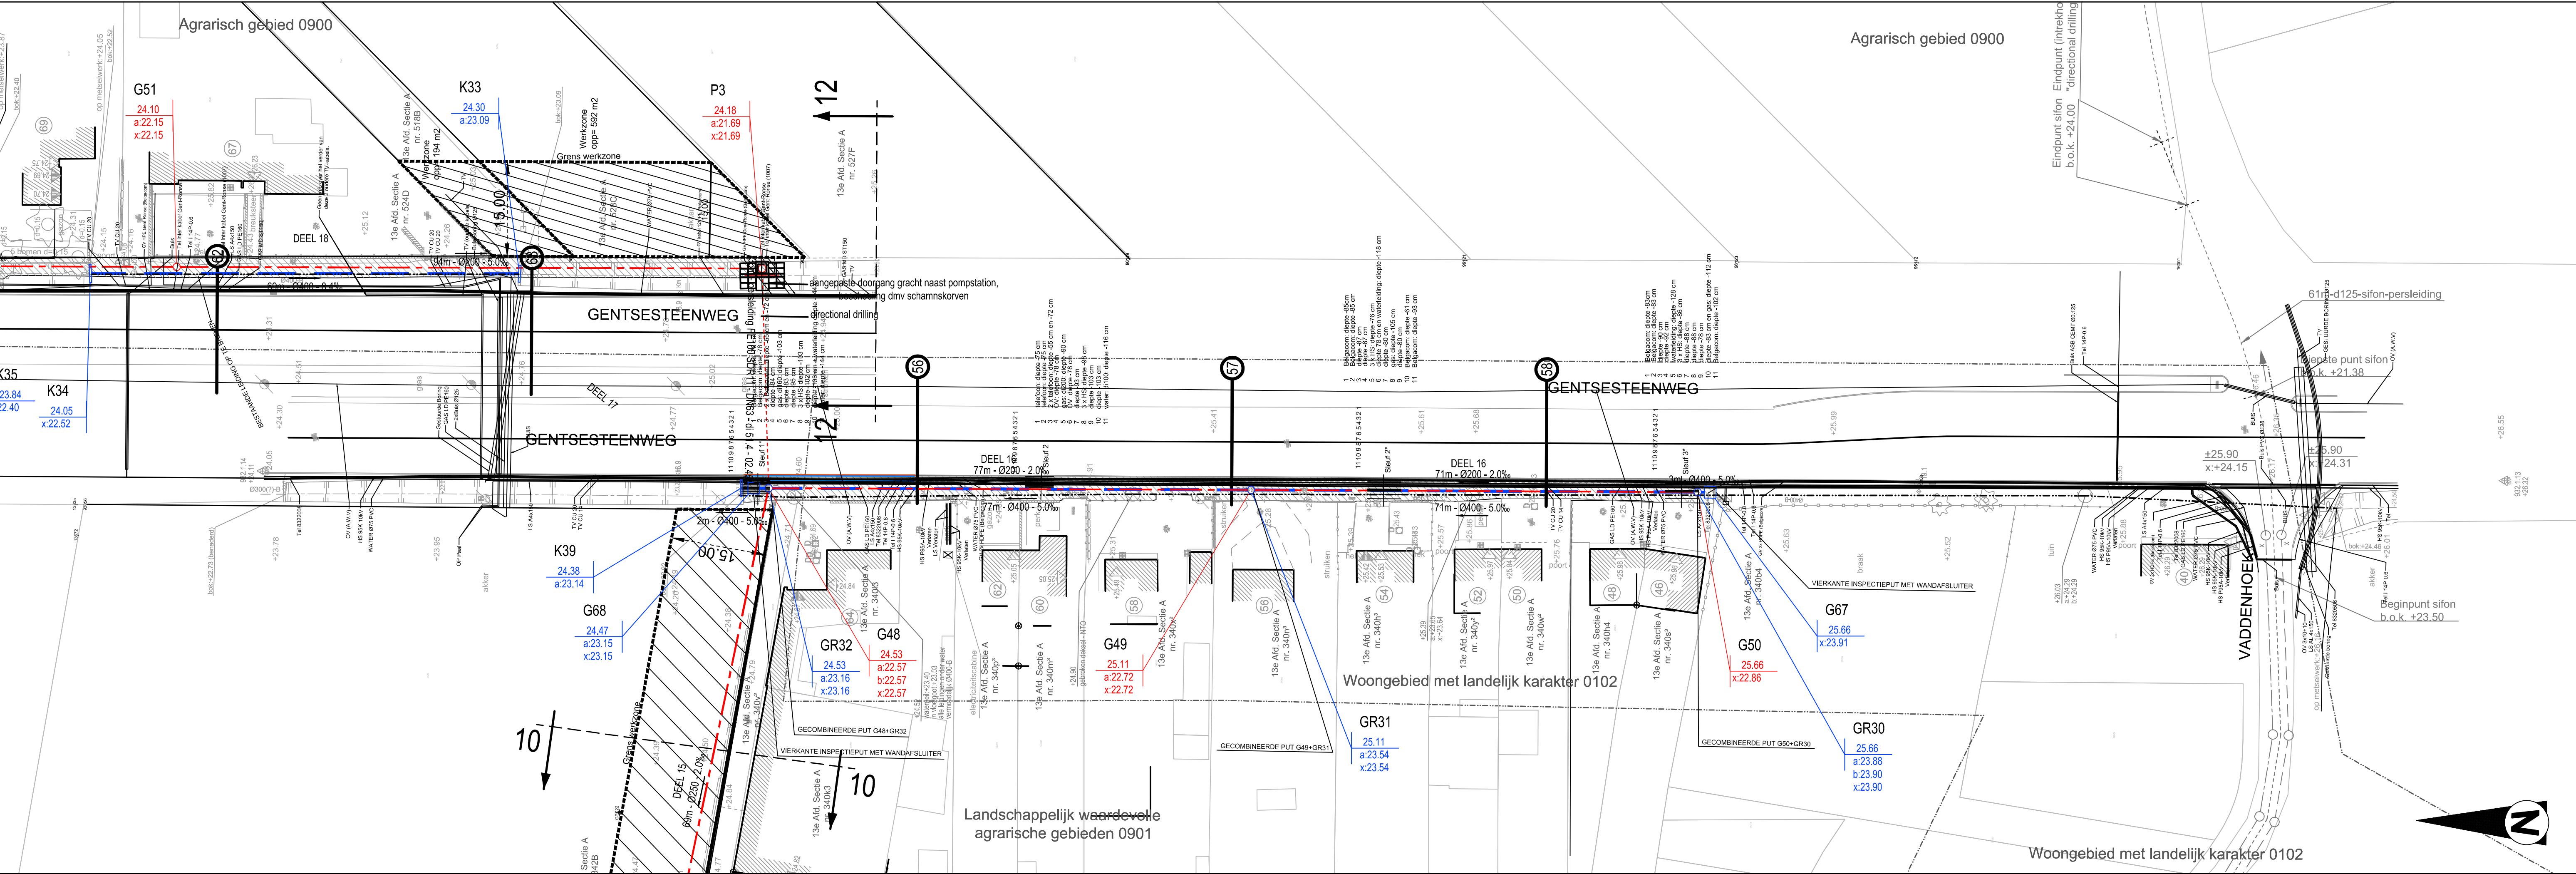
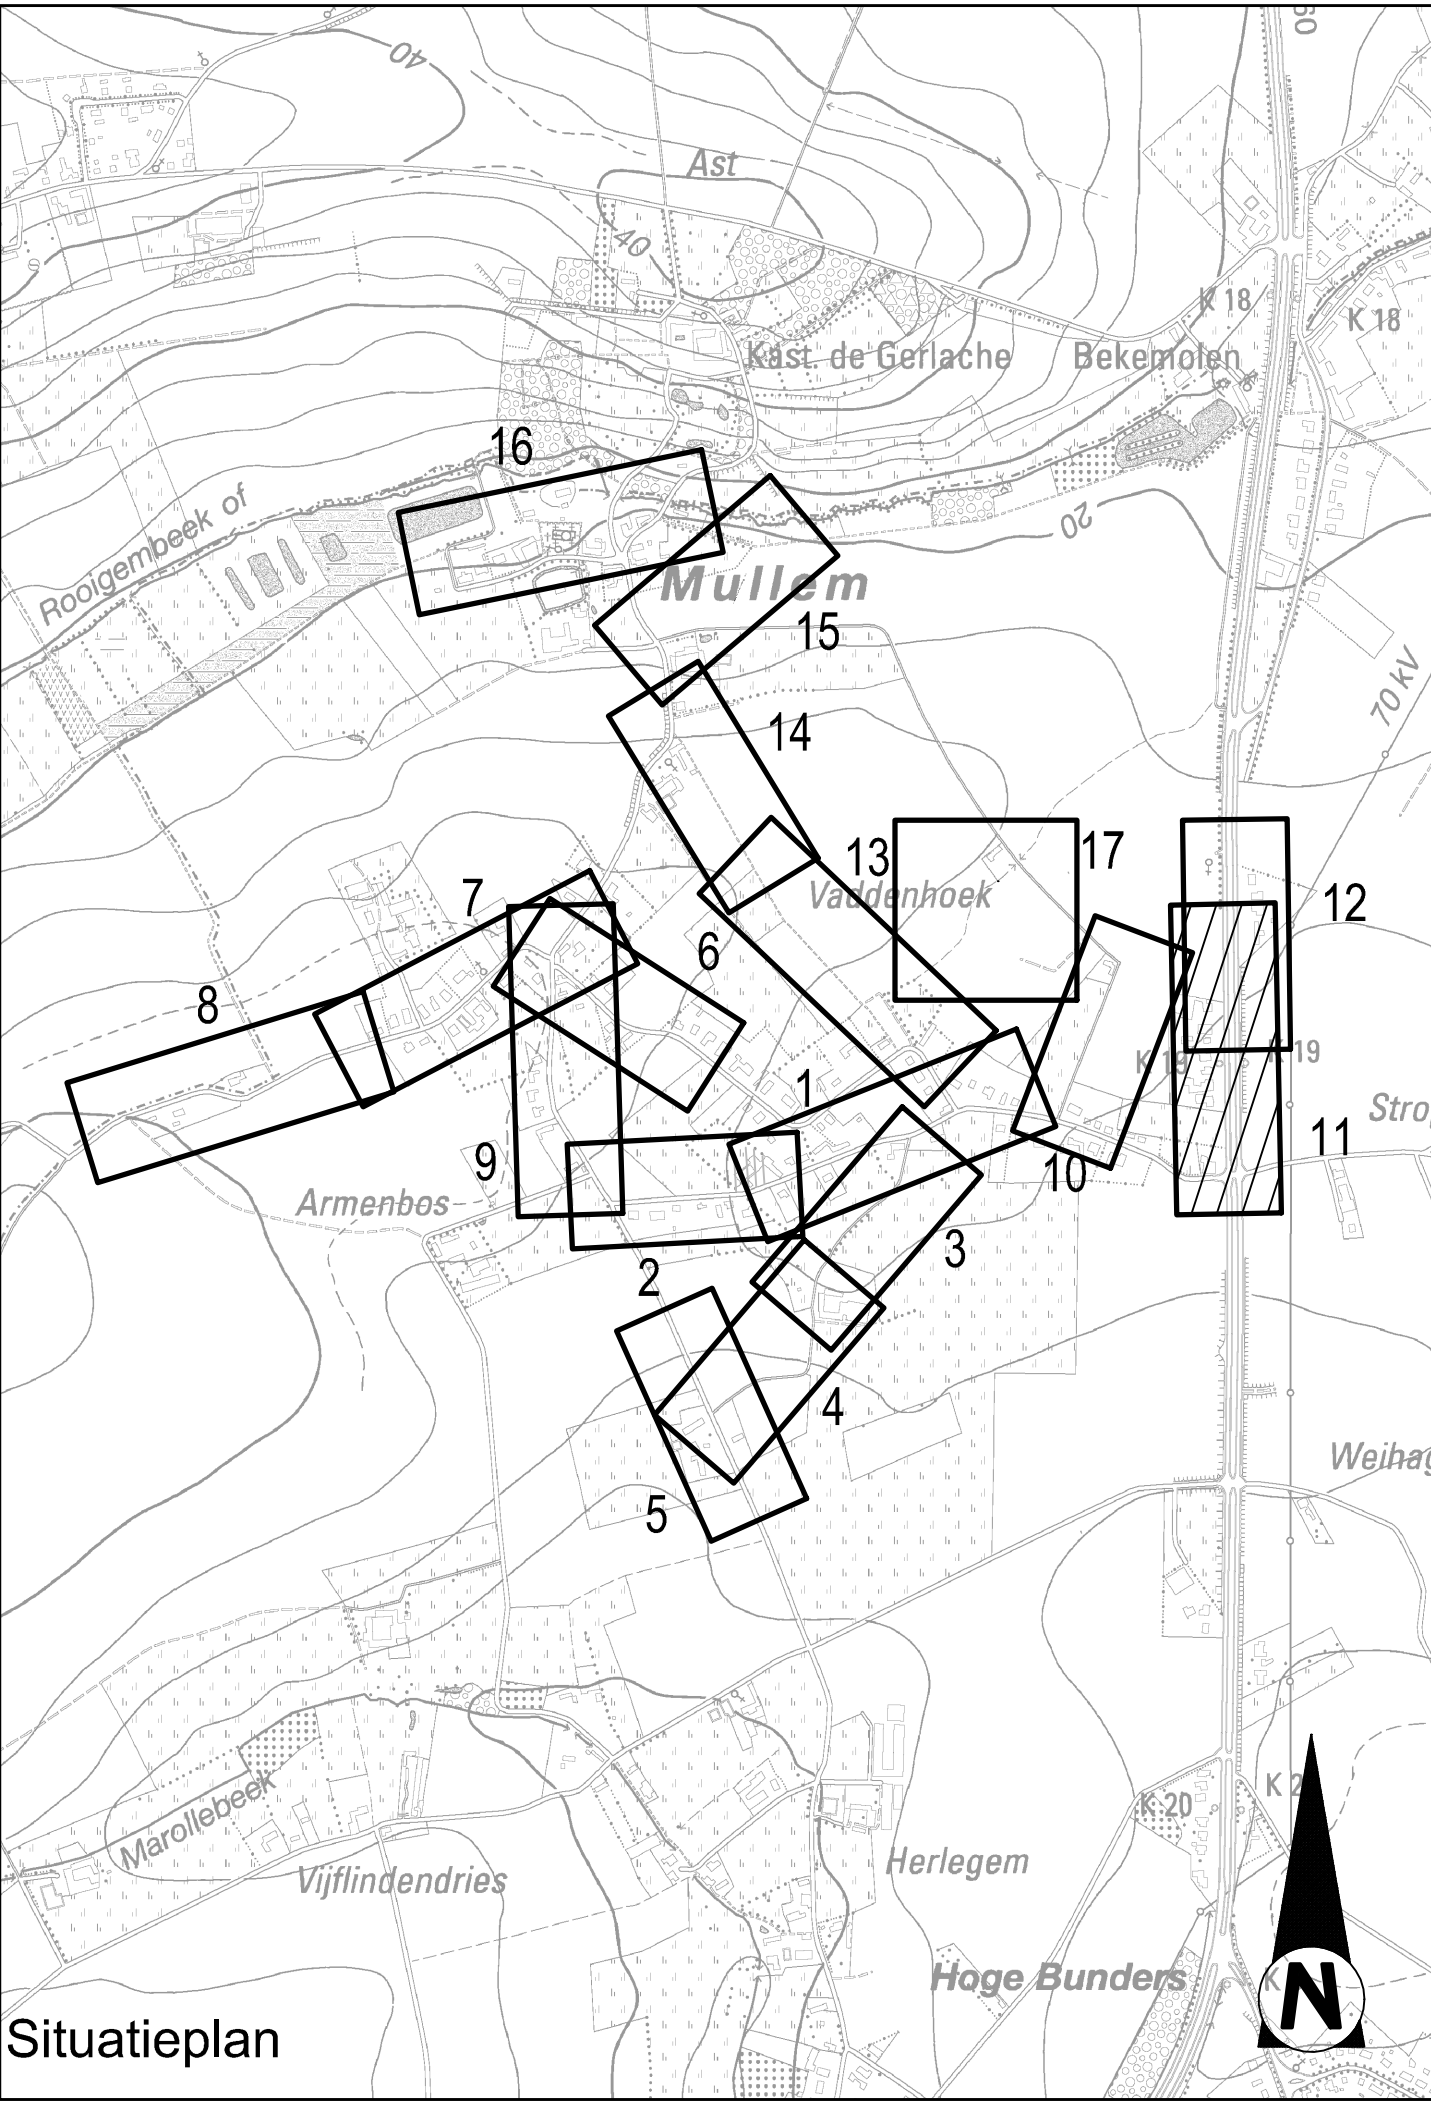


LENGTEPROFIEL
Gentsesteenweg 1

SCHALEN
Hor: 1/500
Vert: 1/100

Vergelijkingsvlak
20.00 m T.A.W.

Profielnummer	
Tussenafstand	
Best. hoogte as-weg	
Ontworpen weghoogten	
Hellingen	
Booggegevens	
RWA	Tussenafstand
	Helling en Ø
	Bodemhoogte
	Max. Hydr. Peil
	Legkarak.
DWA	Tussenafstand
	Helling en Ø
	Bodemhoogte
	Max. Hydr. Peil
	Legkarak.

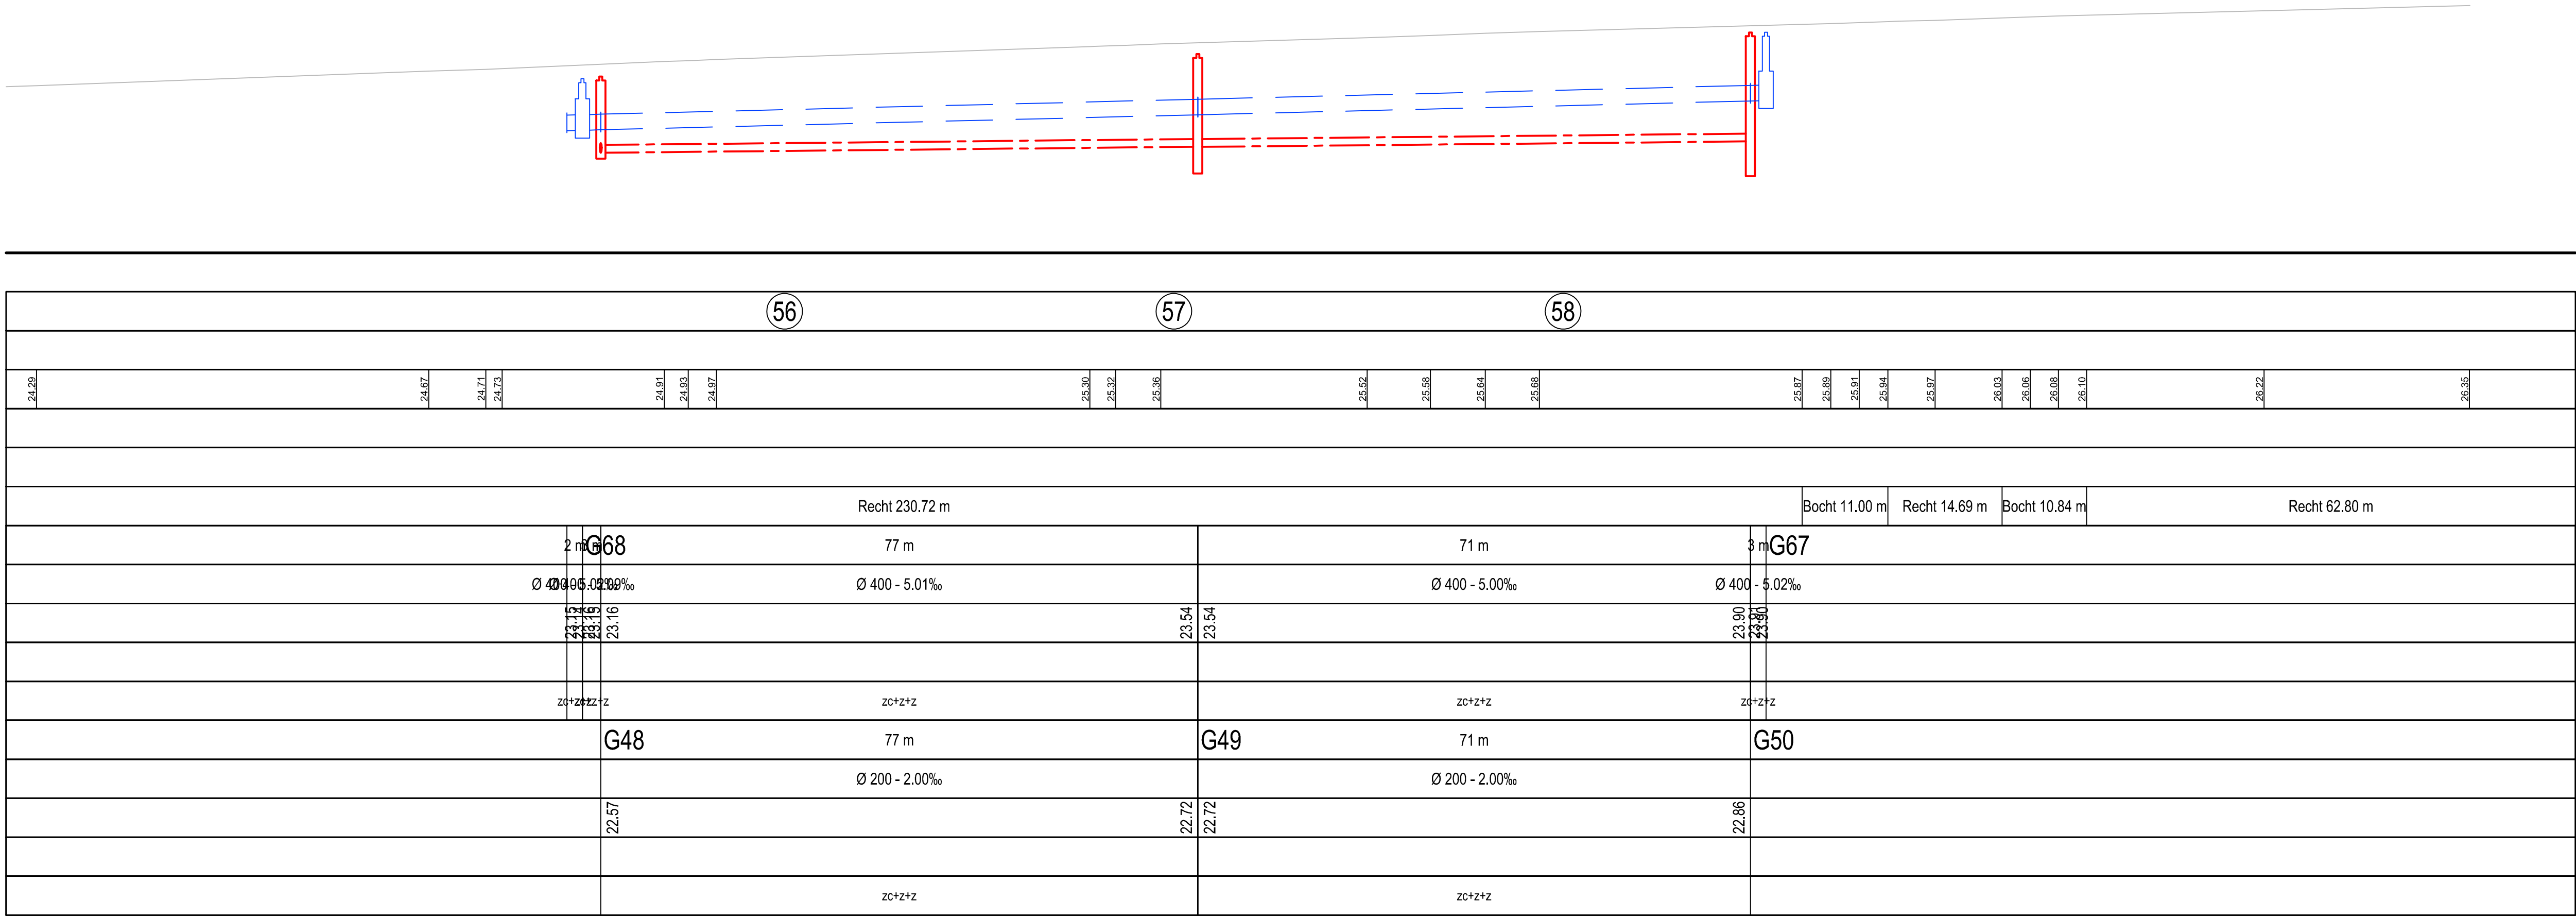

Opdrachtgever: Stad Oudenaarde

Wegenis- en rioleringswerken Mullem

Gentsesteenweg (N60) 1

Aanbesteding

GRONDPLAN RIOLERING

Gezien en goedgekeurd door het stadsbestuur van Oudenaarde

Gezien en goedgekeurd door in vergadering van

Luc Vanquickenborne
Algemeen directeur

Marnic De Meulemeester
Burgemeester

Opgesteld door Anteagroup

Karl Swaenepoel
Projectleider infrastructuur

Davy Demuynck
Projectmanager

AANGEBRACHTE WIJZIGINGEN				Dos. nr. Ante Group: 223400
INDEX	GET.	AARD	DATUM	
A	KSW	Ontwerpfase 2	25/08/2016	
B	NRU	Goedgekeuring gemeenteraad	23/11/2016	
C	TGR	Opmaak vergunningdossier	16/12/2016	Plan nr: GP_LP_11-17
D	KSW	Aanpassingen i.v. doorstartvergadering dd. 25-08-2017	20/09/2017	Schaal: 1/500
E	MEL	Opmaak aanbestedingsdossier	04/09/2017	Planopp. 594 x 1050 mm²
F	MEL	Aanpassingen aanbestedingsdossier volgens opmerkingen dd. 24/10/2019	12/11/2019	Gemeten: Dirk Reunes
G	JTU	Aanpassingen aanbestedingsdossier	11/02/2020	Bestand: 223400-AB-0-0001.dwg
H				
I				
J				