LENGTEPROFIEL
Voetweg

SCHALEN
Hor: 1/500
Vert: 1/100

Vergelijkingsvlak
20.00 m T.A.W.

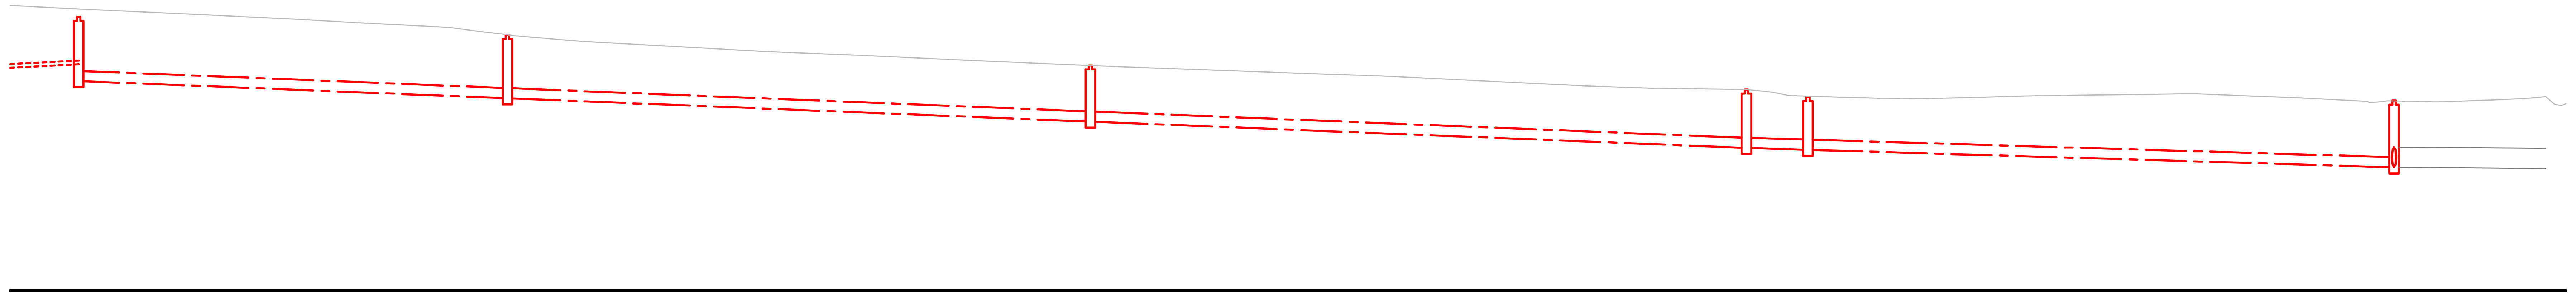

Profielnummer		66 67 68 69 70 71 72
Tussenafstand		
Best. hoogte as-weg		26.93 26.81 26.77 26.69 26.59 26.49 26.39 26.30 26.20 26.14 25.90 25.80 25.70 25.66 25.64 25.53 25.37 25.35 25.30 25.28 25.13 25.05 24.99 24.98 24.97 24.96 24.91 24.82 24.79 24.77 24.74 24.73 24.77 24.80 24.84 24.85 24.75 24.66 24.68 24.66 24.70 24.73 24.78 24.56
Ontworpen weghoogten		
Hellingen		
Booggegevens		Recht 49.07 m Recht 26.99 m Recht 7.56 m Recht 53.08 m Recht 51.95 m Recht 37.89 m Recht 8.29 m Recht 10.88 m Recht 57.60 m Recht 22.02 m
DWA	Tussenafstand	G58 54 m G57 72 m G56 82 m G55 8 m G54 72 m G53 19 m
	Helling en Ø	Ø 250 - 8.00‰ Ø 250 - 8.00‰ Ø 250 - 8.00‰ Ø 250 - 6.00‰ Ø 250 - 6.00‰ Ø 500 - 1.60‰
	Bodemhoogte	25.33 25.17 24.74 24.74 24.17 24.17 23.52 23.52 23.47 23.47 23.04 23.04 23.01
	Max. Hydr. Peil	
	Legkarak.	zc+z+z zc+z+z zc+z+z zc+z+z zc+z+z zc+z+z

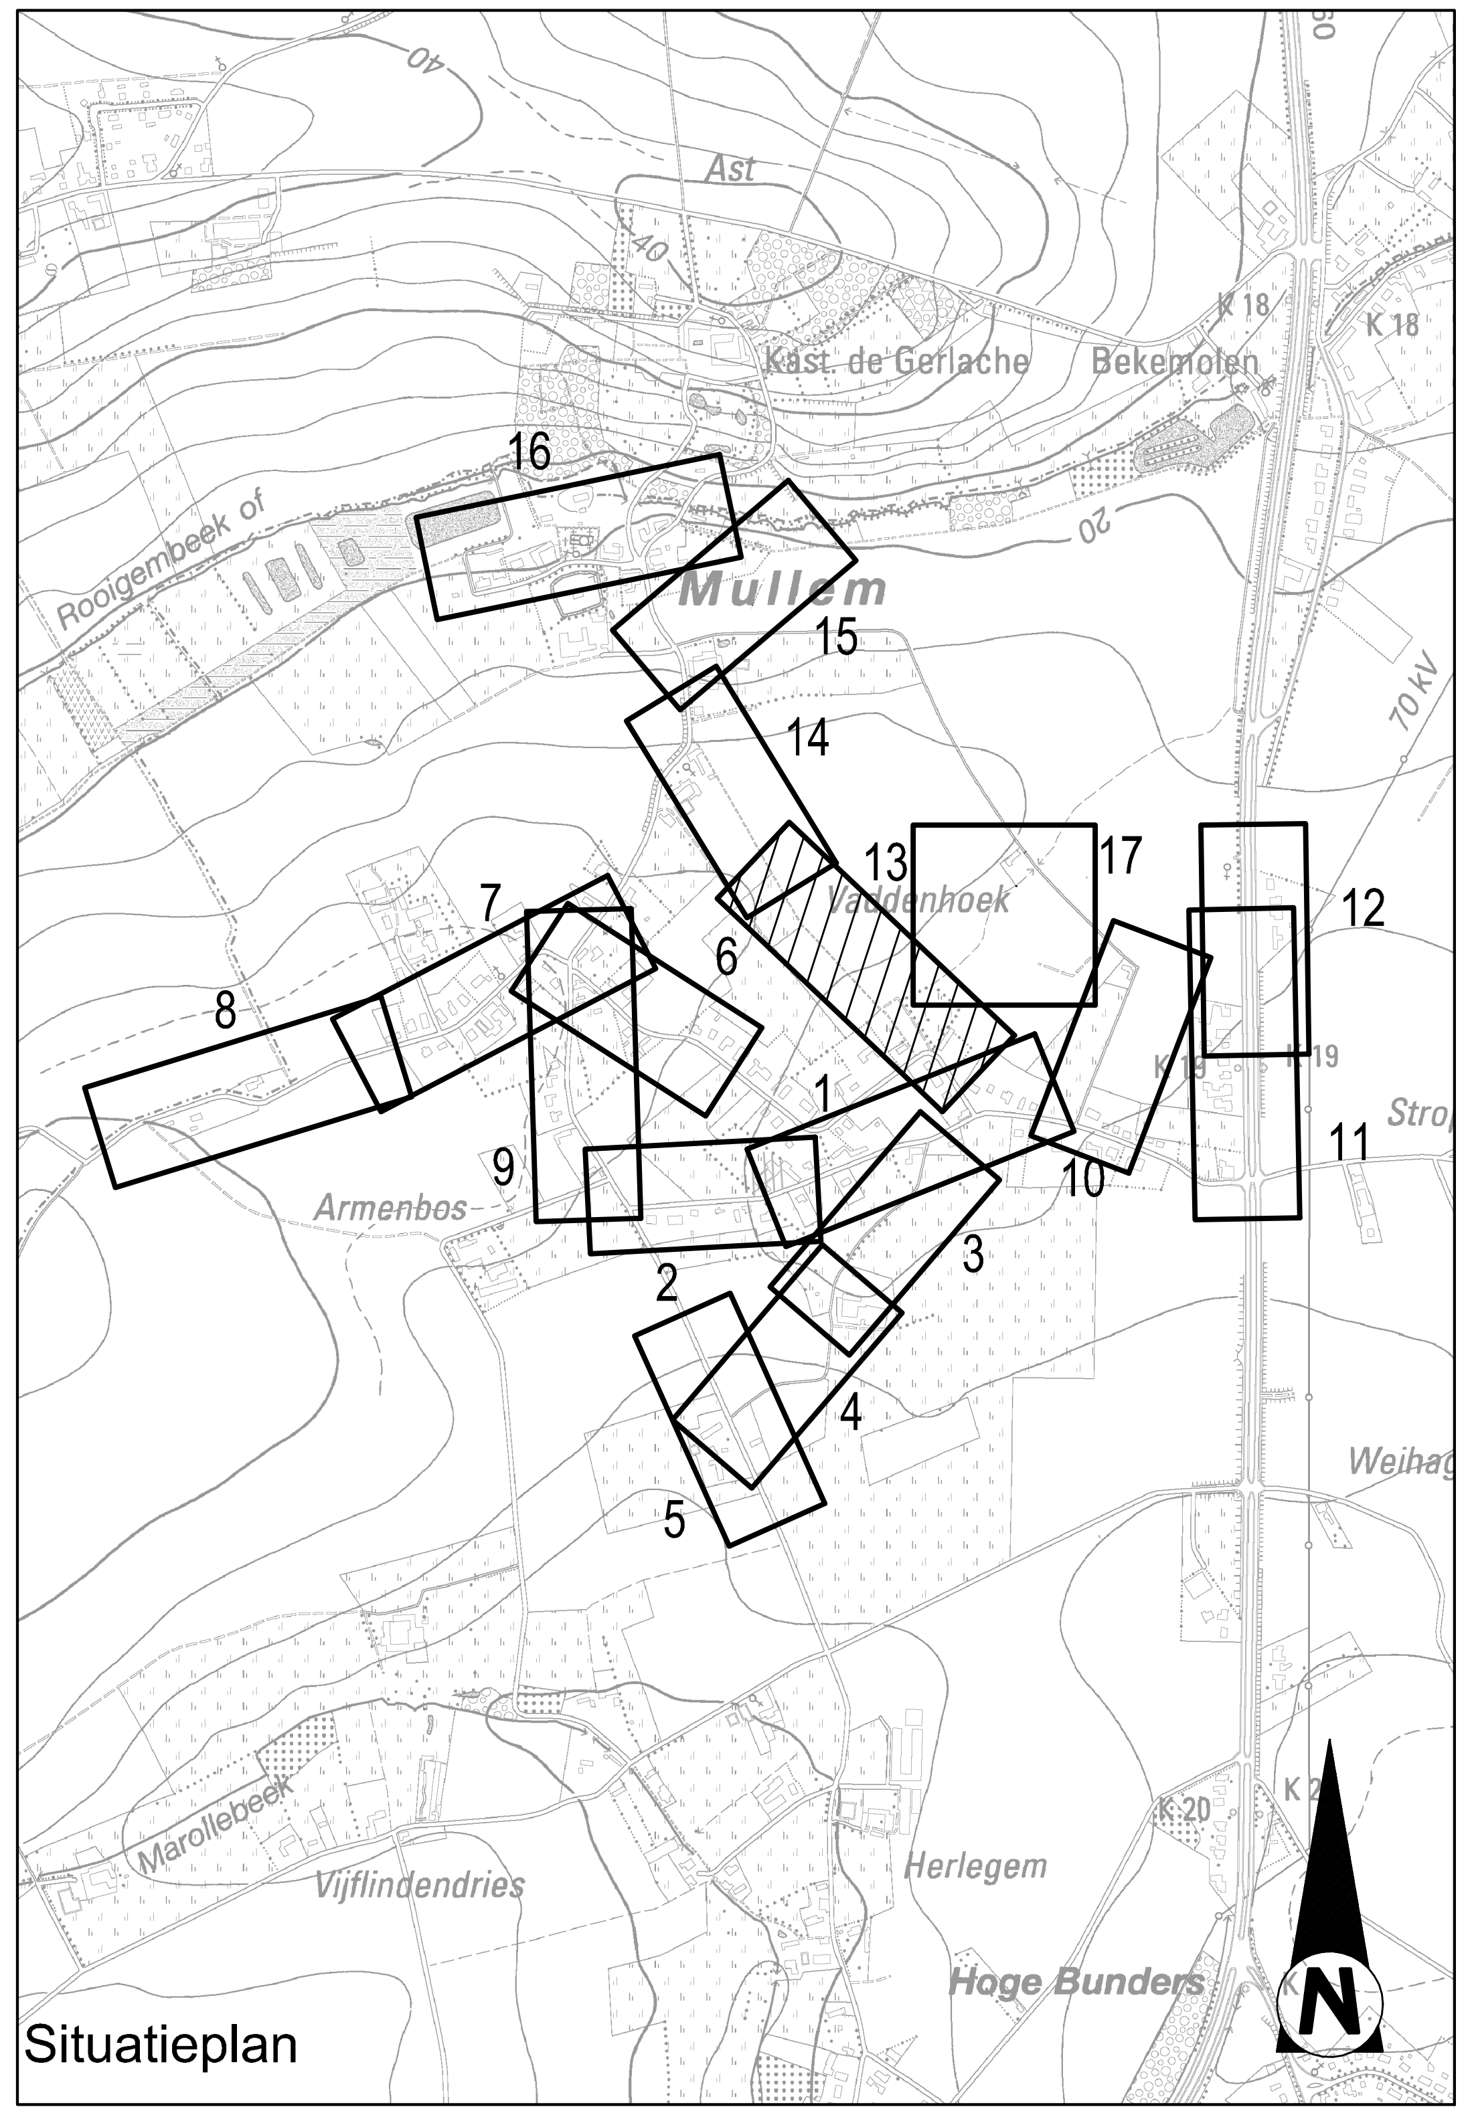
40
Ast
Kast. de Gerlache
Bekemolen
K 18
K 18
Rooigembeek of
Mullem
20
70 kV
16
15
14
13
17
12
Vaddenhoek
7
6
8
1
9
10
11
K 19
Strop
Armenbos
2
3
4
5
Weihag
Marollebeek
Vijflindendries
Herlegem
Hoge Bunders
K 20
N

Situatieplan

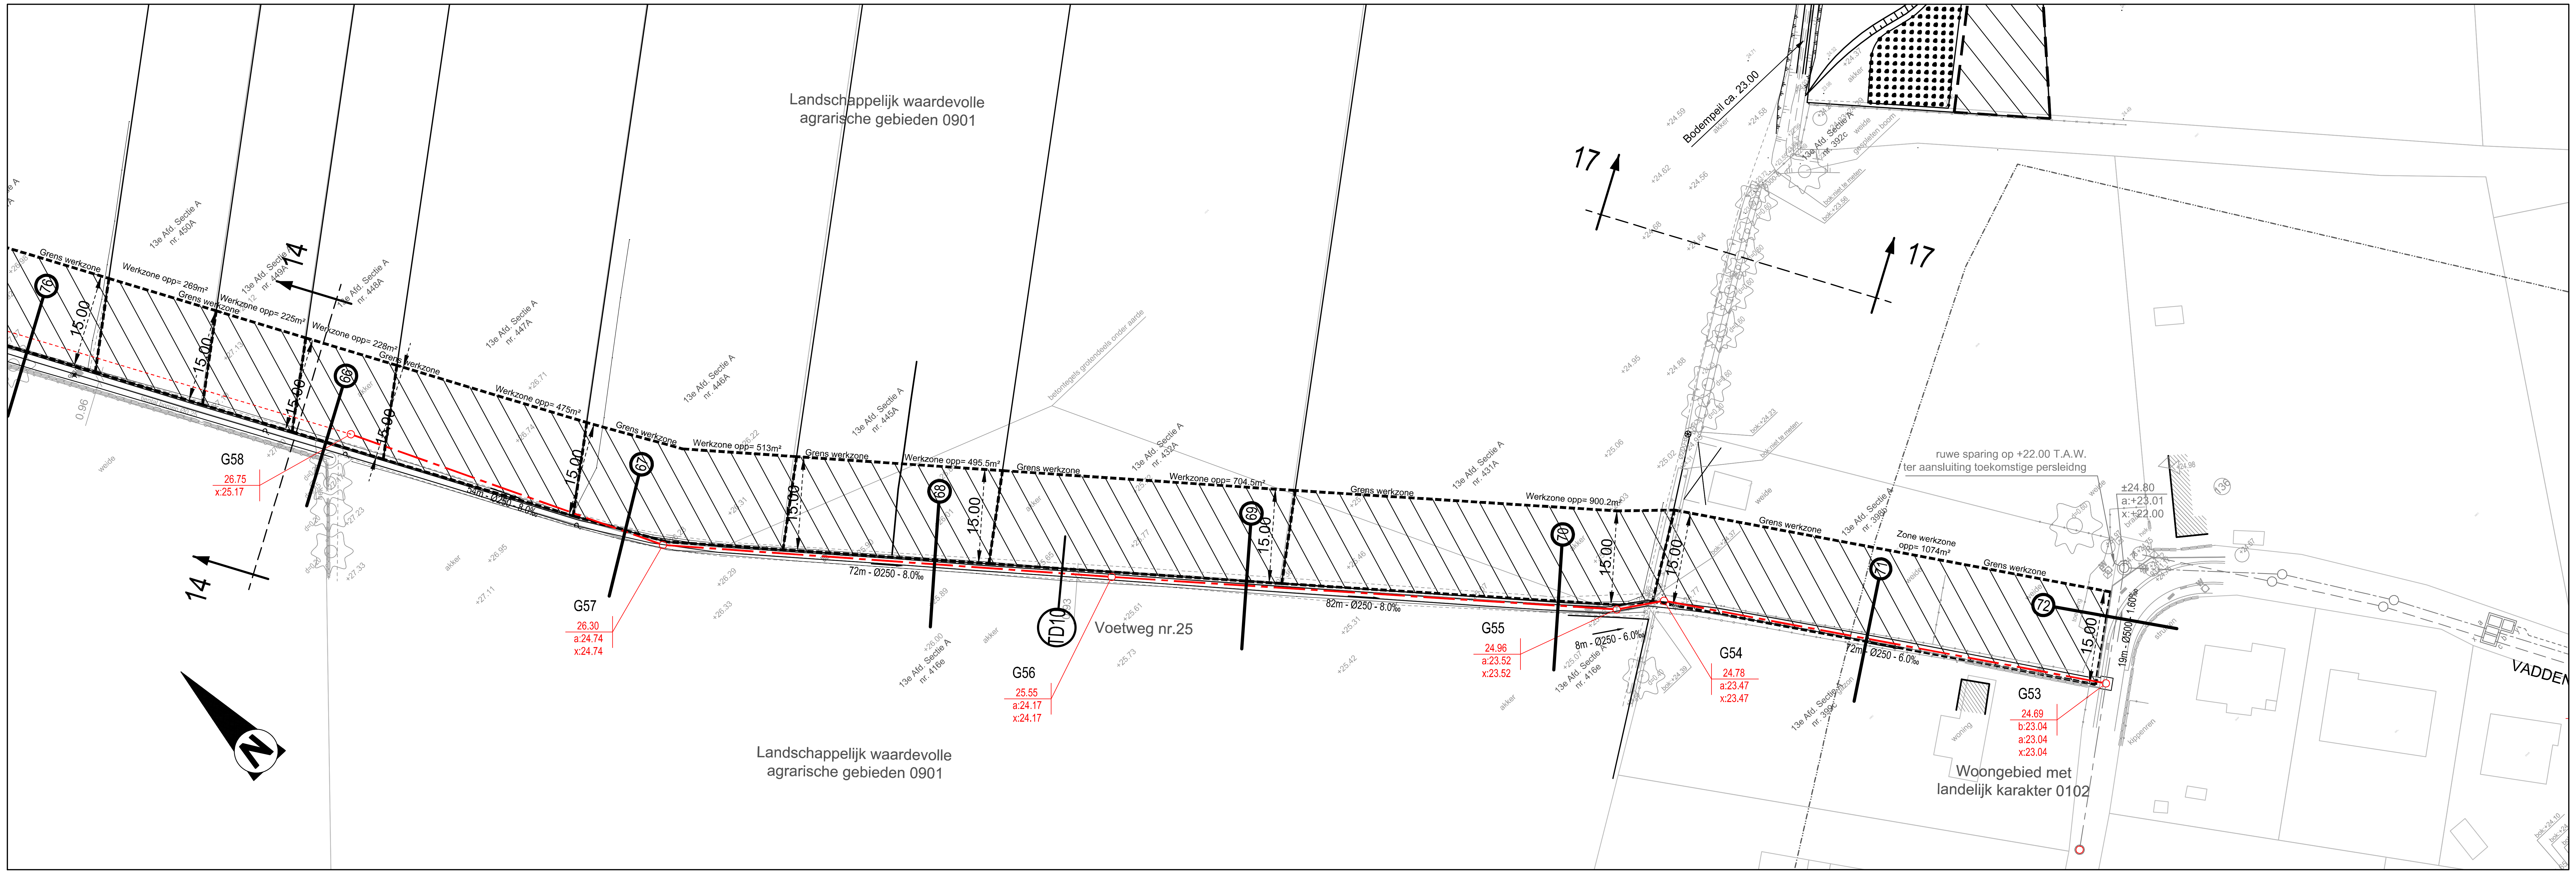
Landschappelijk waardevolle agrarische gebieden 0901
Landschappelijk waardevolle agrarische gebieden 0901
Woongebied met landelijk karakter 0102
Voetweg nr.25
VADDEN
14
14
17
17
76
66
67
68
69
70
71
72
TD10
Grens werkzone
Werkzone opp= 269m²
Werkzone opp= 225m²
Werkzone opp= 228m²
Werkzone opp= 475m²
Werkzone opp= 513m²
Werkzone opp= 495.5m²
Werkzone opp= 704.5m²
Werkzone opp= 900.2m²
Zone werkzone opp= 1074m²
15.00
13e Afd. Sectie A nr. 450A
13e Afd. Sectie A nr. 449A
13e Afd. Sectie A nr. 448A
13e Afd. Sectie A nr. 447A
13e Afd. Sectie A nr. 446A
13e Afd. Sectie A nr. 445A
13e Afd. Sectie A nr. 432A
13e Afd. Sectie A nr. 431A
13e Afd. Sectie A nr. 416e
13e Afd. Sectie A nr. 398b
13e Afd. Sectie A nr. 399c
13e Afd. Sectie A nr. 392c
54m - Ø250 - 8.0‰
72m - Ø250 - 8.0‰
82m - Ø250 - 8.0‰
8m - Ø250 - 6.0‰
72m - Ø250 - 6.0‰
19m - Ø500 - 1.60‰
G58
26.75
x:25.17
G57
26.30
a:24.74
x:24.74
G56
25.55
a:24.17
x:24.17
G55
24.96
a:23.52
x:23.52
G54
24.78
a:23.47
x:23.47
G53
24.69
b:23.04
a:23.04
x:23.04
ruwe sparing op +22.00 T.A.W. ter aansluiting toekomstige persleidng
±24.80
a:+23.01
x:+22.00
Bodempeil ca. 23.00
betontegels grotendeels onder aarde
akker
weide
woning
kippenren
struiken
N

anteagroup

Opdrachtgever: Stad Oudenaarde

Wegenis- en rioleringswerken Mullem

Buurtweg nr. 25 van aansluiting PS afwaarts

Aanbesteding

GRONDPLAN
RIOLERING

Gezien en goedgekeurd door het stadsbestuur van Oudenaarde

Gezien en goedgekeurd door ....
in vergadering van

Luc Vanquickenborne
Algemeen directeur

Marnic De Meulemeester
Burgemeester

Opgesteld door AnteaGroup

Karl Swaenepoel
Projectleider infrastructuur

Davy Demuynck
Projectmanager

AANGEBRACHTE WIJZIGINGEN

INDEX	GET.	AARD	DATUM
A	KSW	Ontwerpfase 2	25/08/2016
B	NRU	Goedkeuring gemeenteraad	23/11/2016
C	TGR	Opmaak vergunningsdossier	16/12/2016
D	KSW	Aanpassingen i.f.v. doorstartvergadering dd. 25-08-2017	20/09/2017
E	MEL	Opmaak aanbestedingsdossier	04/09/2019
F	MEL	Aanpassingen aanbestedingsdossier volgens opmerkingen dd.24/10/2019	12/11/2019
G	JTU	Aanpassingen aanbestedingsdossier	11/02/2020
H			
I			
J			

Dos. nr. Antea Group: 223400
Plan nr: GP_LP_13-17
Schaal: 1/500
Planopp. 594 x 1050 mm²
Gemeten: Dirk Reunes
Bestand: 223400-AB-0-0001.dwg

T:\R223000\INF\223400\5\2234005009\223400-AB-0-0001.dwg