



LENGTEPROFIEL  
Kruispunt Mullemstraat - Vaddenhoek

SCHALEN  
Hor: 1/500  
Vert: 1/100

Vergelijkingsvlak  
15.00 m T.A.W.

|                      |                 |
|----------------------|-----------------|
| Profielnummer        |                 |
| Tussenafstand        |                 |
| Best. hoogte as-weg  |                 |
| Ontworpen weghoogten |                 |
| Hellingen            |                 |
| Booggegevens         |                 |
| RWA                  | Tussenafstand   |
|                      | Helling en Ø    |
|                      | Bodemhoogte     |
|                      | Max. Hydr. Peil |
|                      | Legkarak.       |

|               |       |       |               |       |               |
|---------------|-------|-------|---------------|-------|---------------|
| 78            |       |       |               |       |               |
| 21.06         | 21.70 | 21.73 | 21.78         | 21.80 | 21.74         |
| 21.73         | 21.67 | 21.60 | 21.42         | 21.32 | 21.29         |
| 21.32         | 21.32 | 21.37 | 21.44         | 21.35 | 21.31         |
| 21.29         | 21.24 | 21.22 |               | 20.98 | 20.78         |
| 20.72         | 20.52 | 20.40 | 20.29         | 19.81 | 19.61         |
| 19.69         | 19.17 | 19.08 |               |       | 18.88         |
| Recht 51.80 m |       |       |               |       |               |
| Recht 27.20 m |       |       |               |       |               |
| Recht 55.39 m |       |       |               |       |               |
| Recht 28.30 m |       |       |               |       |               |
| Recht 26.88 m |       |       |               |       |               |
| Recht 7.10 m  |       |       |               |       |               |
| K32           | 75 m  | ST4   | 113 m         | GR99  | K24           |
|               |       |       | Ø 400 - 1.00‰ |       | Ø 400 - 0.00‰ |
| 20.25         |       | 20.00 | 19.11         | 19.00 | 19.00         |
|               |       |       |               |       |               |
|               |       |       |               |       |               |
|               |       |       | Zc+Z+Z        |       | Zc+Z+Z        |

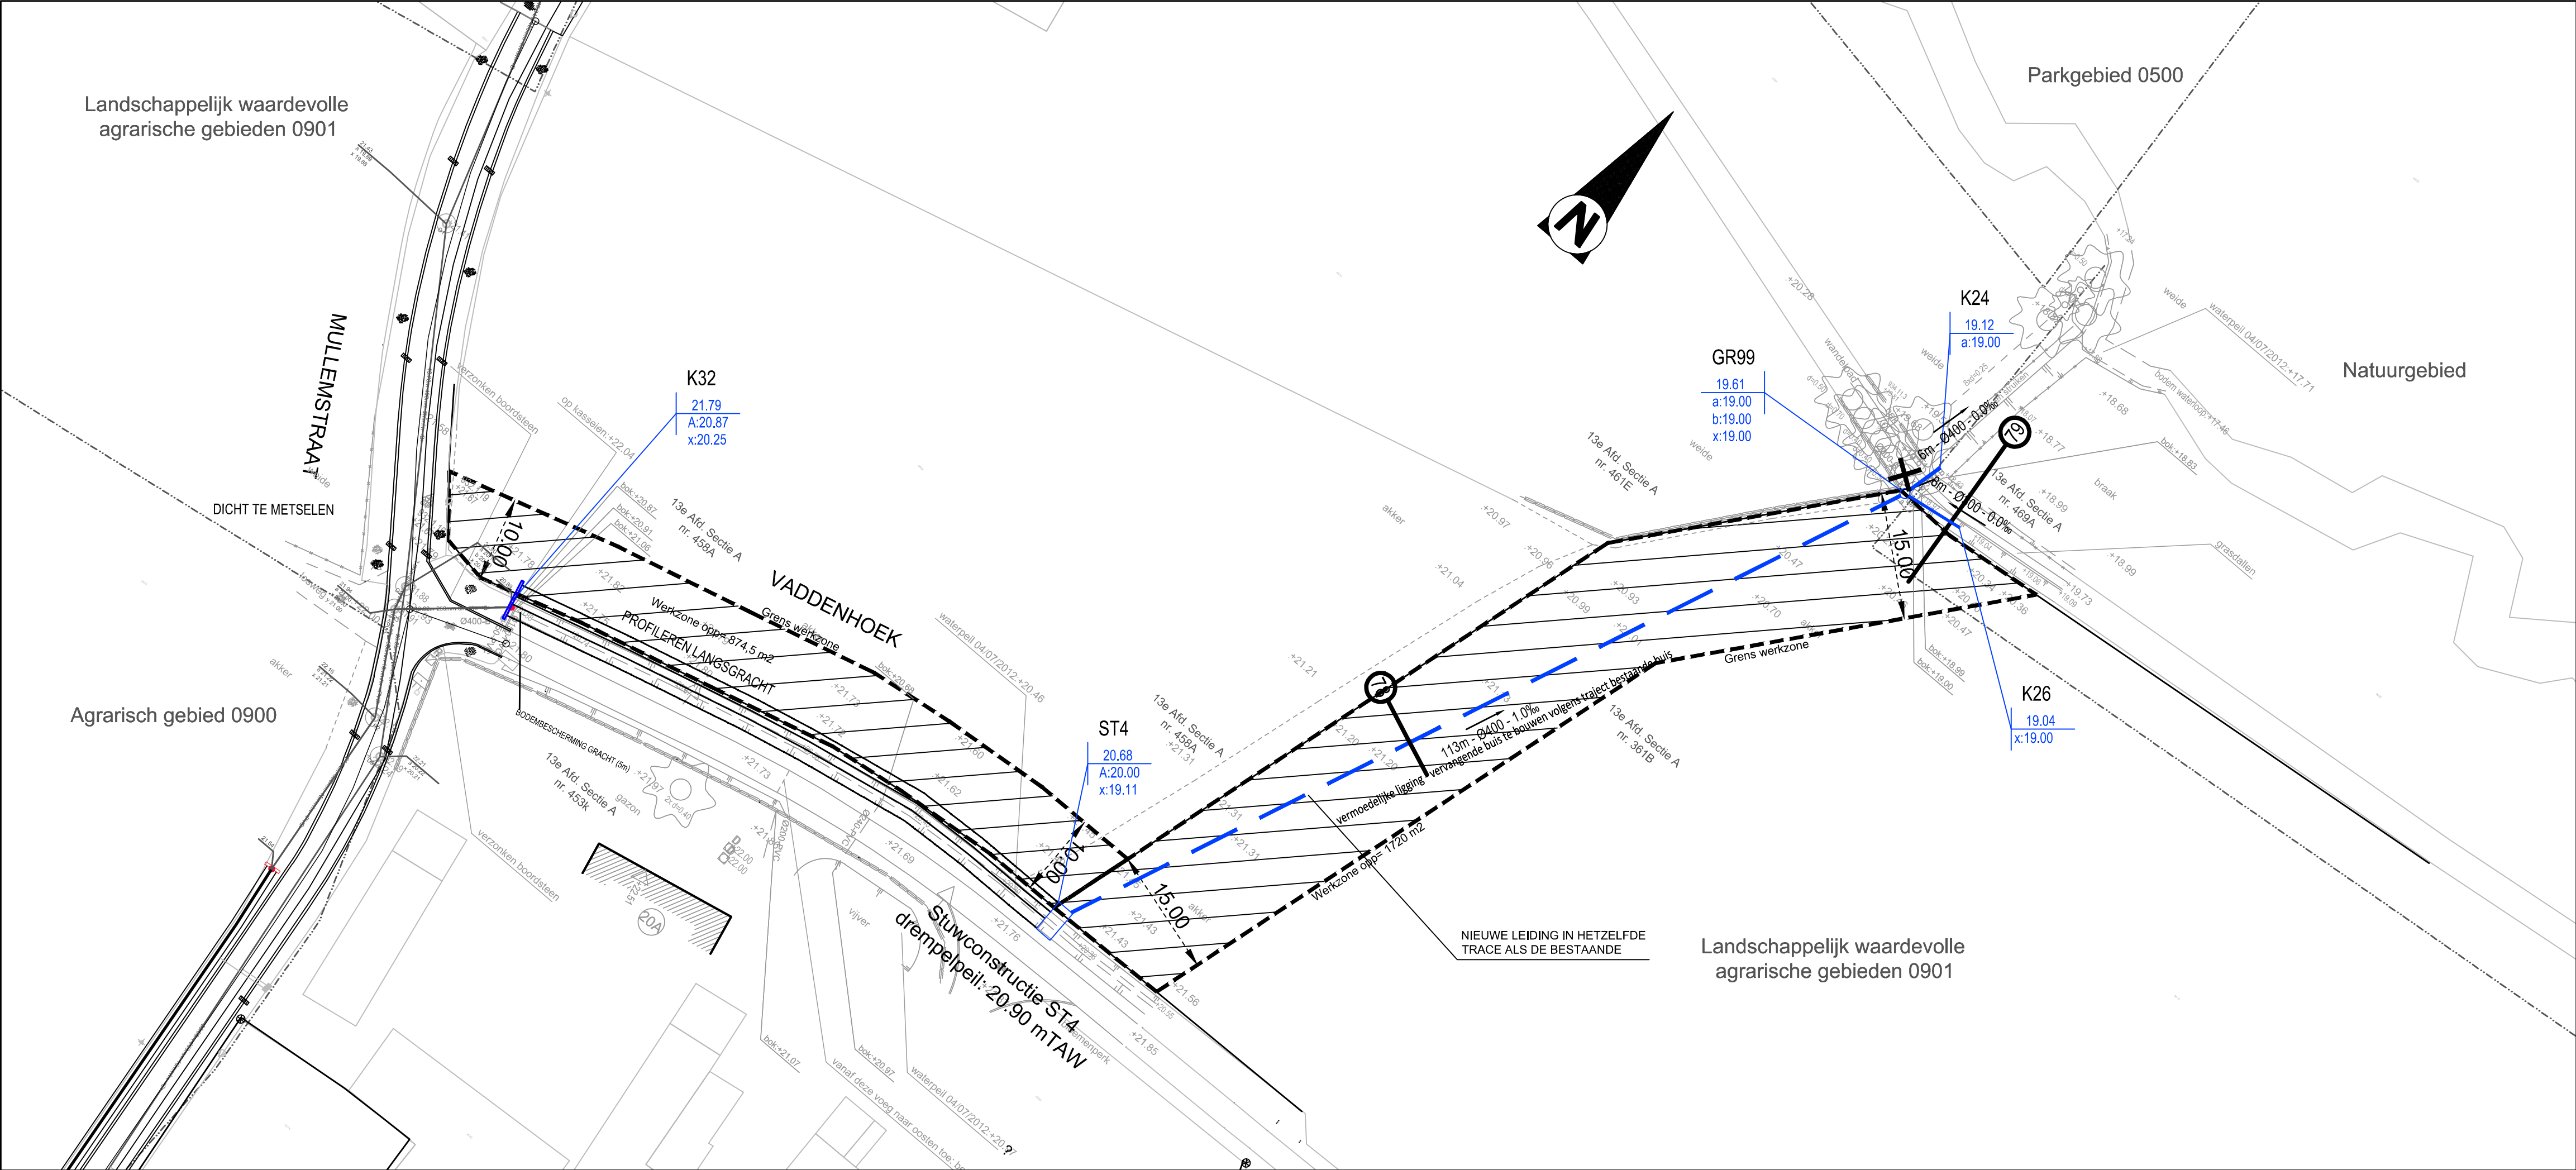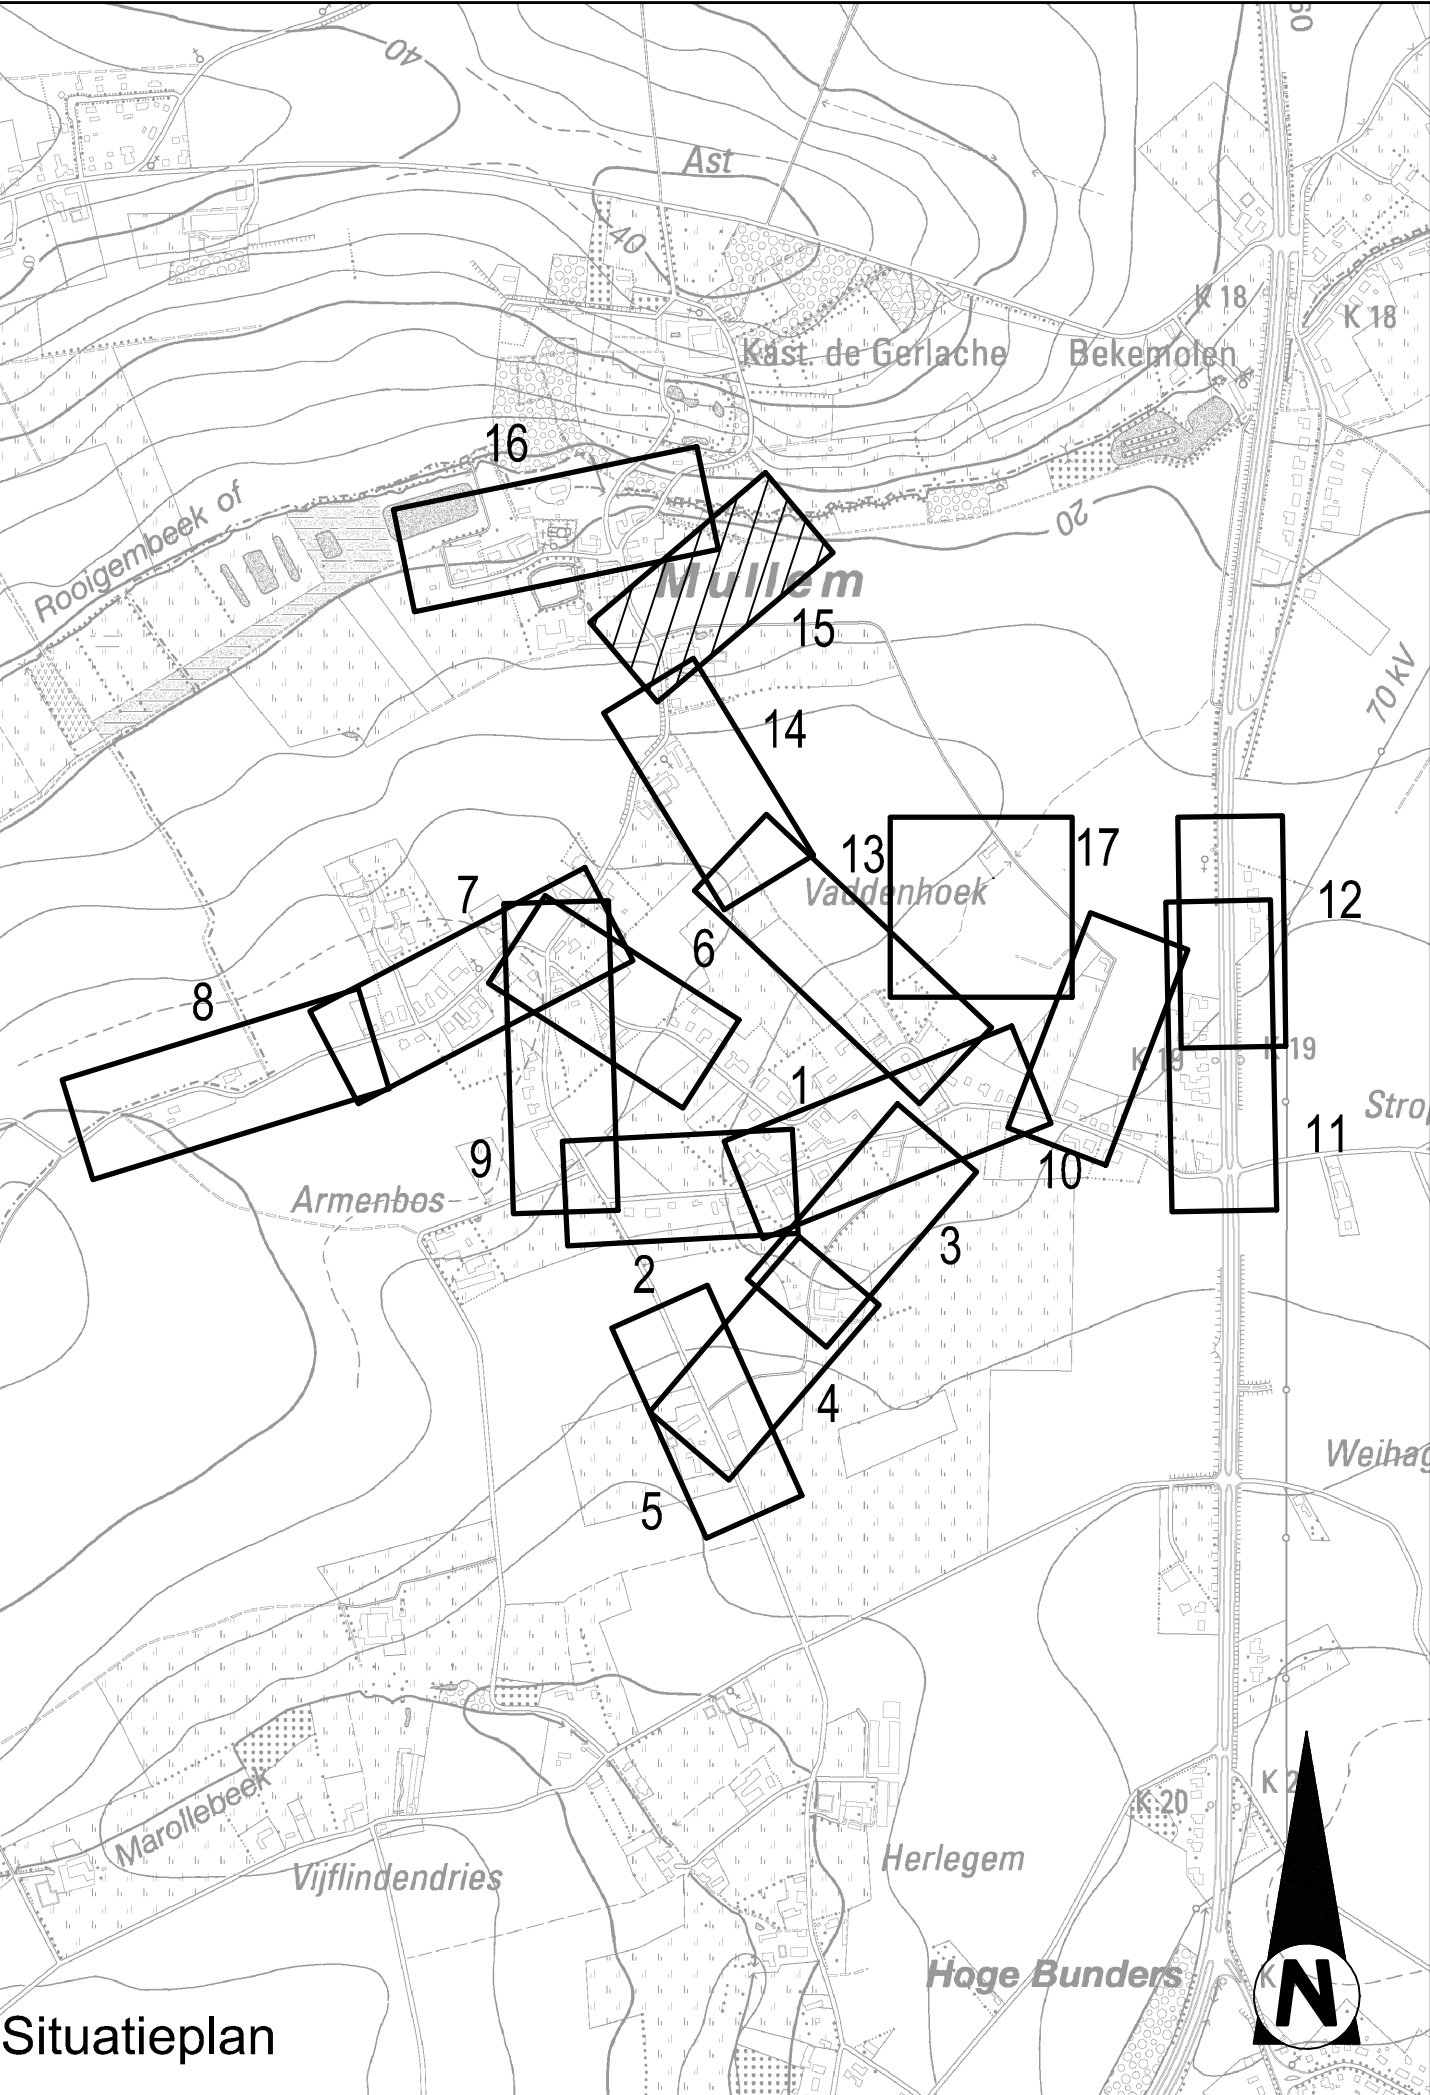

Opdrachtgever: Stad Oudenaarde

### Wegenis- en rioleringswerken Mullem

RWA-as tussen Mullemstraat en Stampkotbeek

Aanbesteding

GRONDPLAN  
RIOLERING

Gezien en goedgekeurd door het stadsbestuur van Oudenaarde

Gezien en goedgekeurd door ..... in vergadering van

Luc Vanquickenborne  
Algemeen directeur

Marnic De Meulemeester  
Burgemeester

Opgesteld door AnteaGroup

Karl Swaenepoel  
Projectleider infrastructuur

Davy Demuyck  
Projectmanager

| AANGEBRACHTE WIJZIGINGEN |      |                                                                     | Dos. nr. Antea Group: 223400 |  |
|--------------------------|------|---------------------------------------------------------------------|------------------------------|--|
| INDEX                    | GET. | AARD                                                                | DATUM                        |  |
| A                        | KSW  | Ontwerpfase 2                                                       | 25/08/2016                   |  |
| B                        | NRU  | Goedkeuring gemeenteraad                                            | 23/11/2016                   |  |
| C                        | TGR  | Opmaak vergunningsdossier                                           | 16/12/2016                   |  |
| D                        | KSW  | Aanpassingen i.f.v. doorstartvergadering dd. 25-08-2017             | 20/09/2017                   |  |
| E                        | MEL  | Opmaak aanbestedingsdossier                                         | 04/09/2019                   |  |
| F                        | MEL  | Aanpassingen aanbestedingsdossier volgens opmerkingen dd.24/10/2019 | 12/11/2019                   |  |
| G                        | JTU  | Aanpassingen aanbestedingsdossier                                   | 11/02/2020                   |  |
| H                        |      |                                                                     |                              |  |
| I                        |      |                                                                     |                              |  |
| J                        |      |                                                                     |                              |  |

Plan nr: GP\_LP\_15-17

Schaal: 1/500

Planopp. 594 x 840 mm²

Gemeten: Dirk Reunes

Bestand: 223400-AB-0-0001.dwg