


LENGTEPROFIEL
Mullestraat

SCHALEN
Hor: 1/500
Vert: 1/100

Vergelijkingsvlak
15.00 m T.A.W.

Profielnummer	
Tussenaafstand	
Best. hoogte as-weg	
Ontworpen weghoogten	
Booggegevens	
RWA	Tussenaafstand
	Helling en Ø
	Bodemhoogte
	Max. Hydr. Peil
DWA	Legkarak.
	Tussenaafstand
	Helling en Ø
	Bodemhoogte
	Max. Hydr. Peil
	Legkarak.



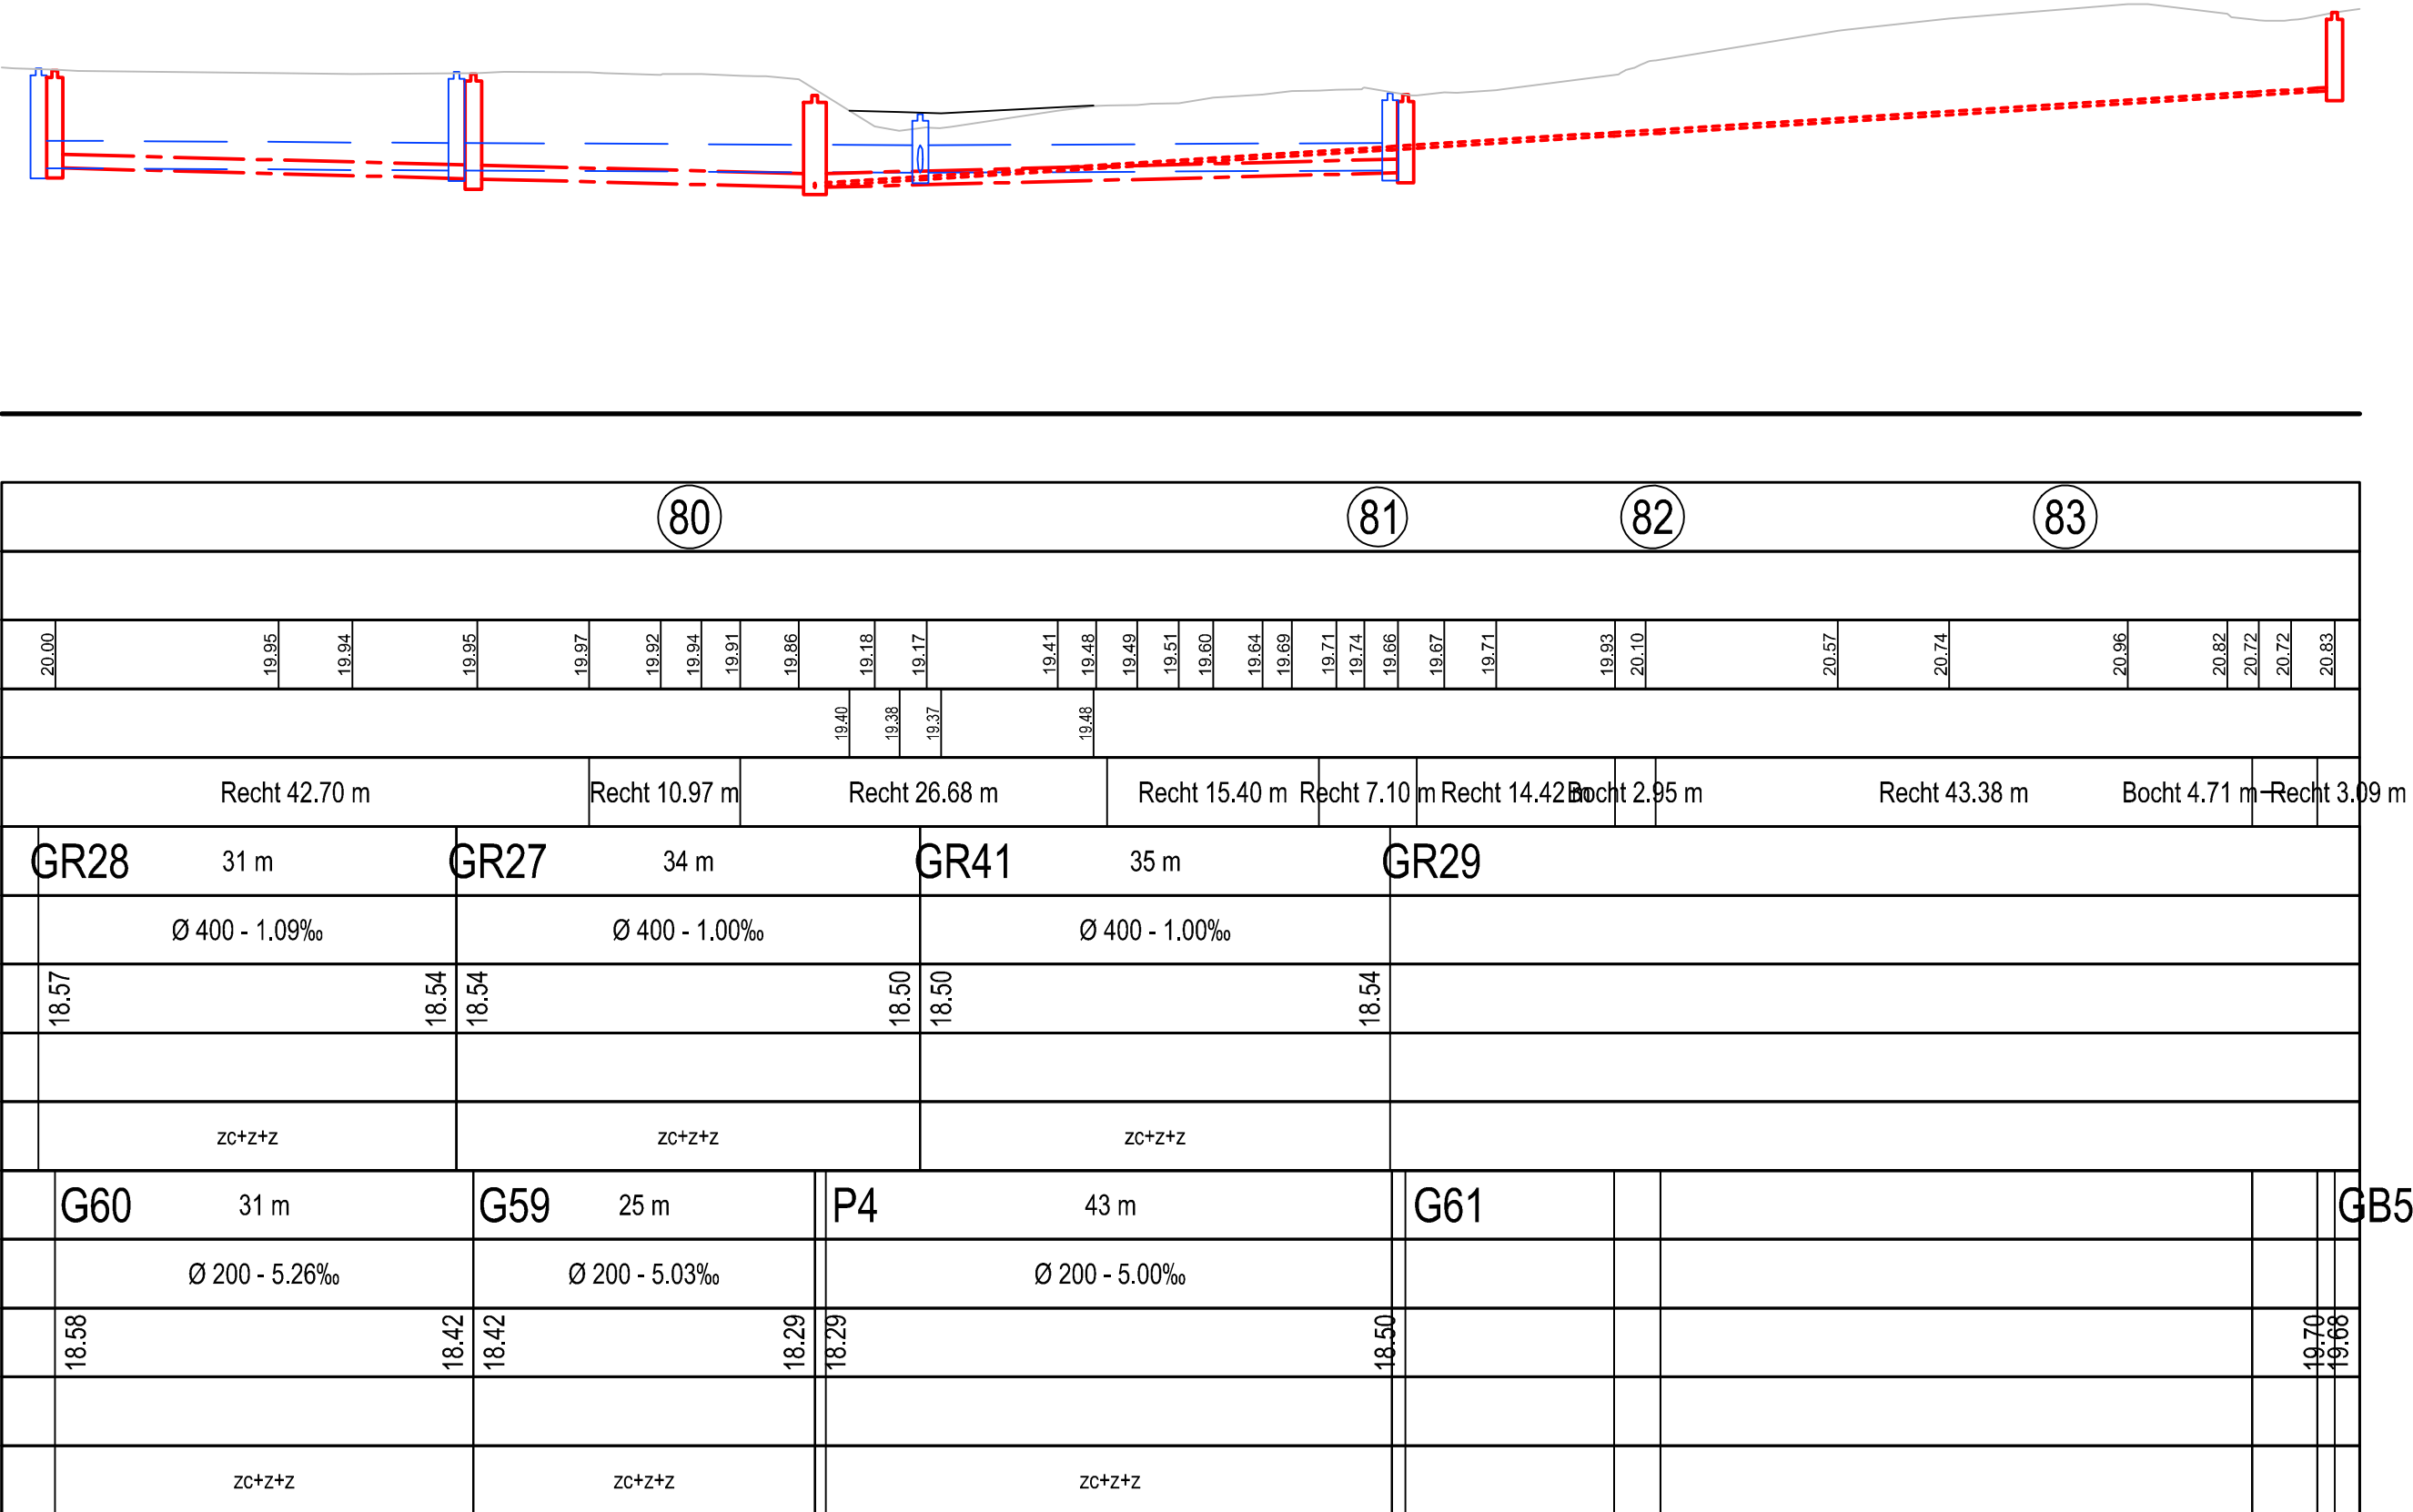


LENGTEPROFIEL
Korte Aststraat

SCHALEN
Hor: 1/500
Vert: 1/100

Vergelijkingsvlak
15.00 m T.A.W.

Profielnummer	
Tussenaafstand	
Best. hoogte as-weg	
Ontworpen weghoogten	
Booggegevens	
DWA	Tussenaafstand
	Helling en Ø
	Bodemhoogte
	Max. Hydr. Peil
	Legkarak.

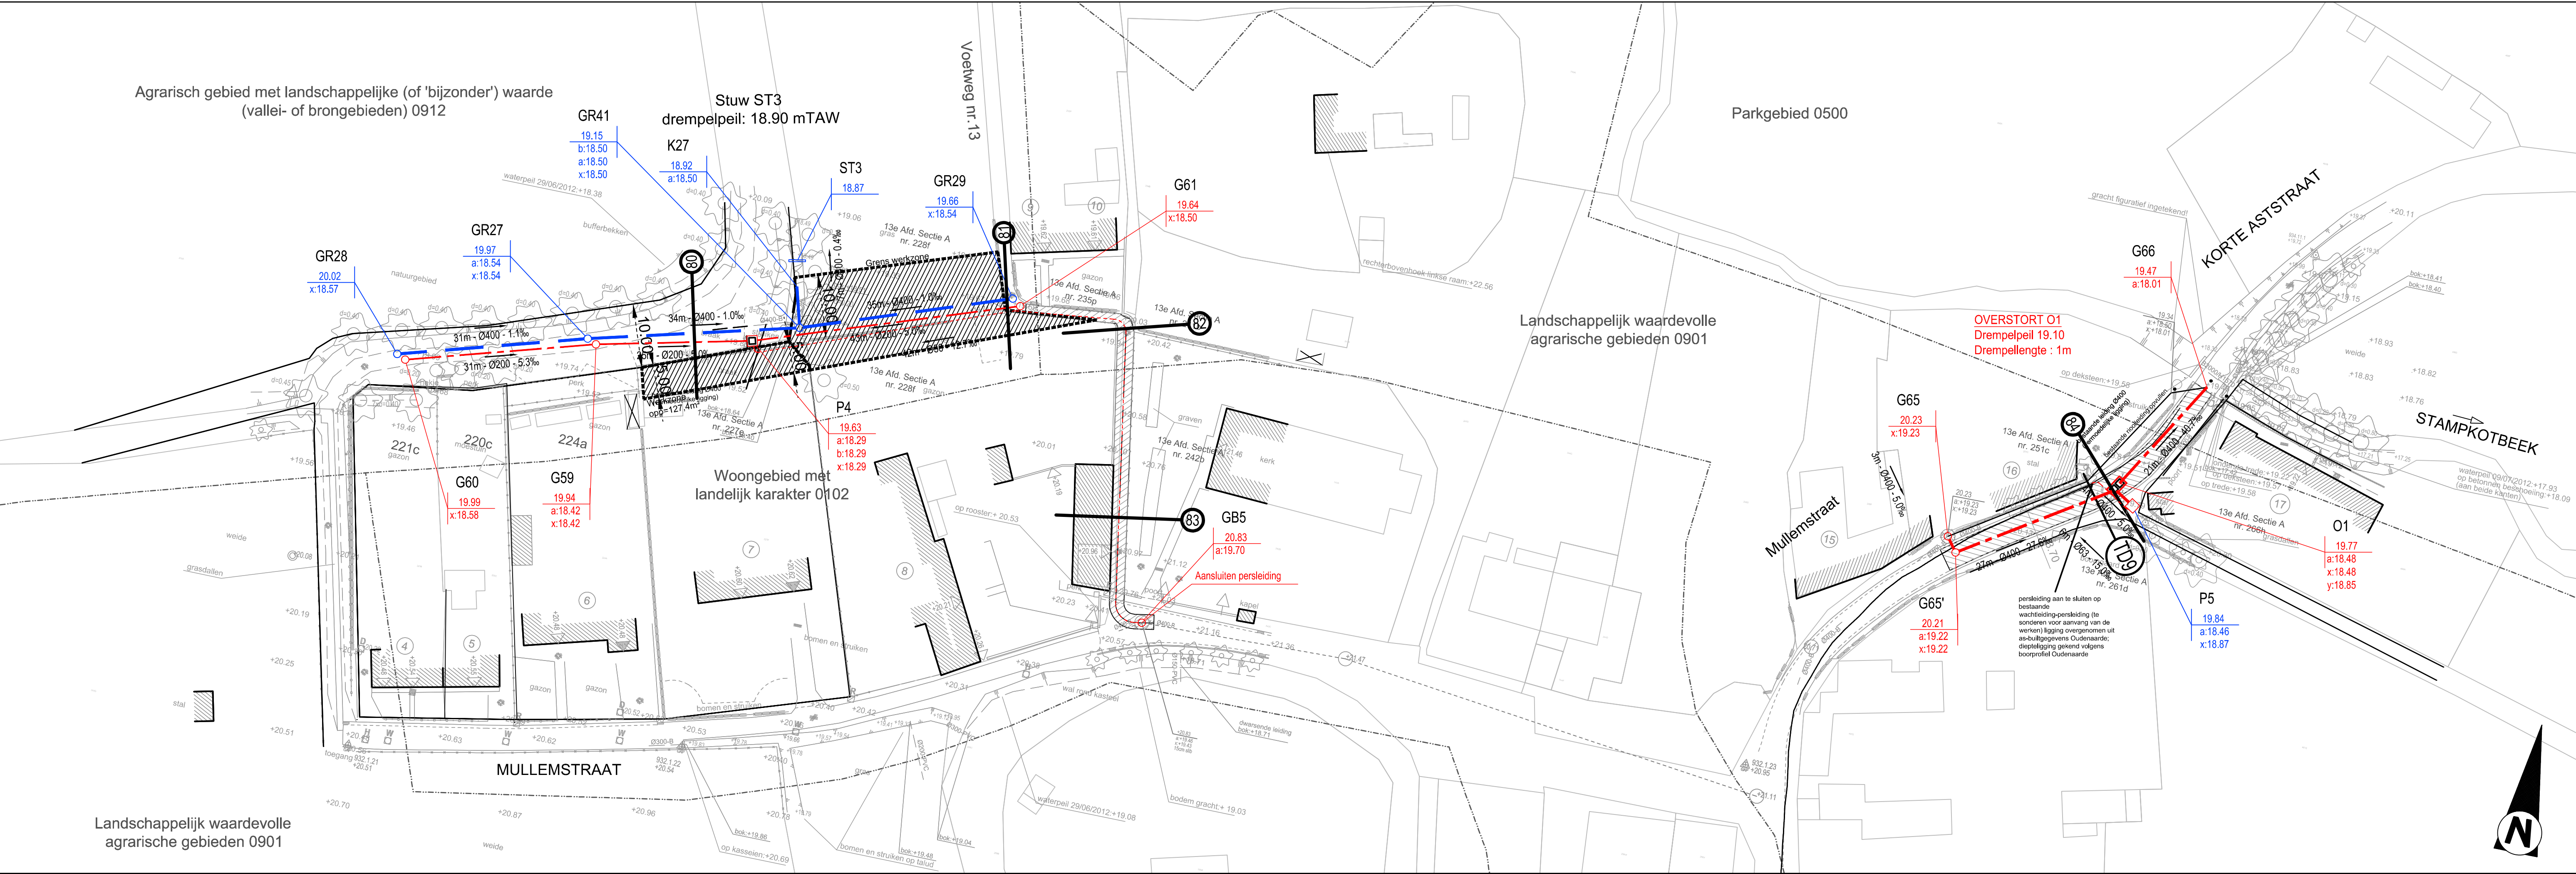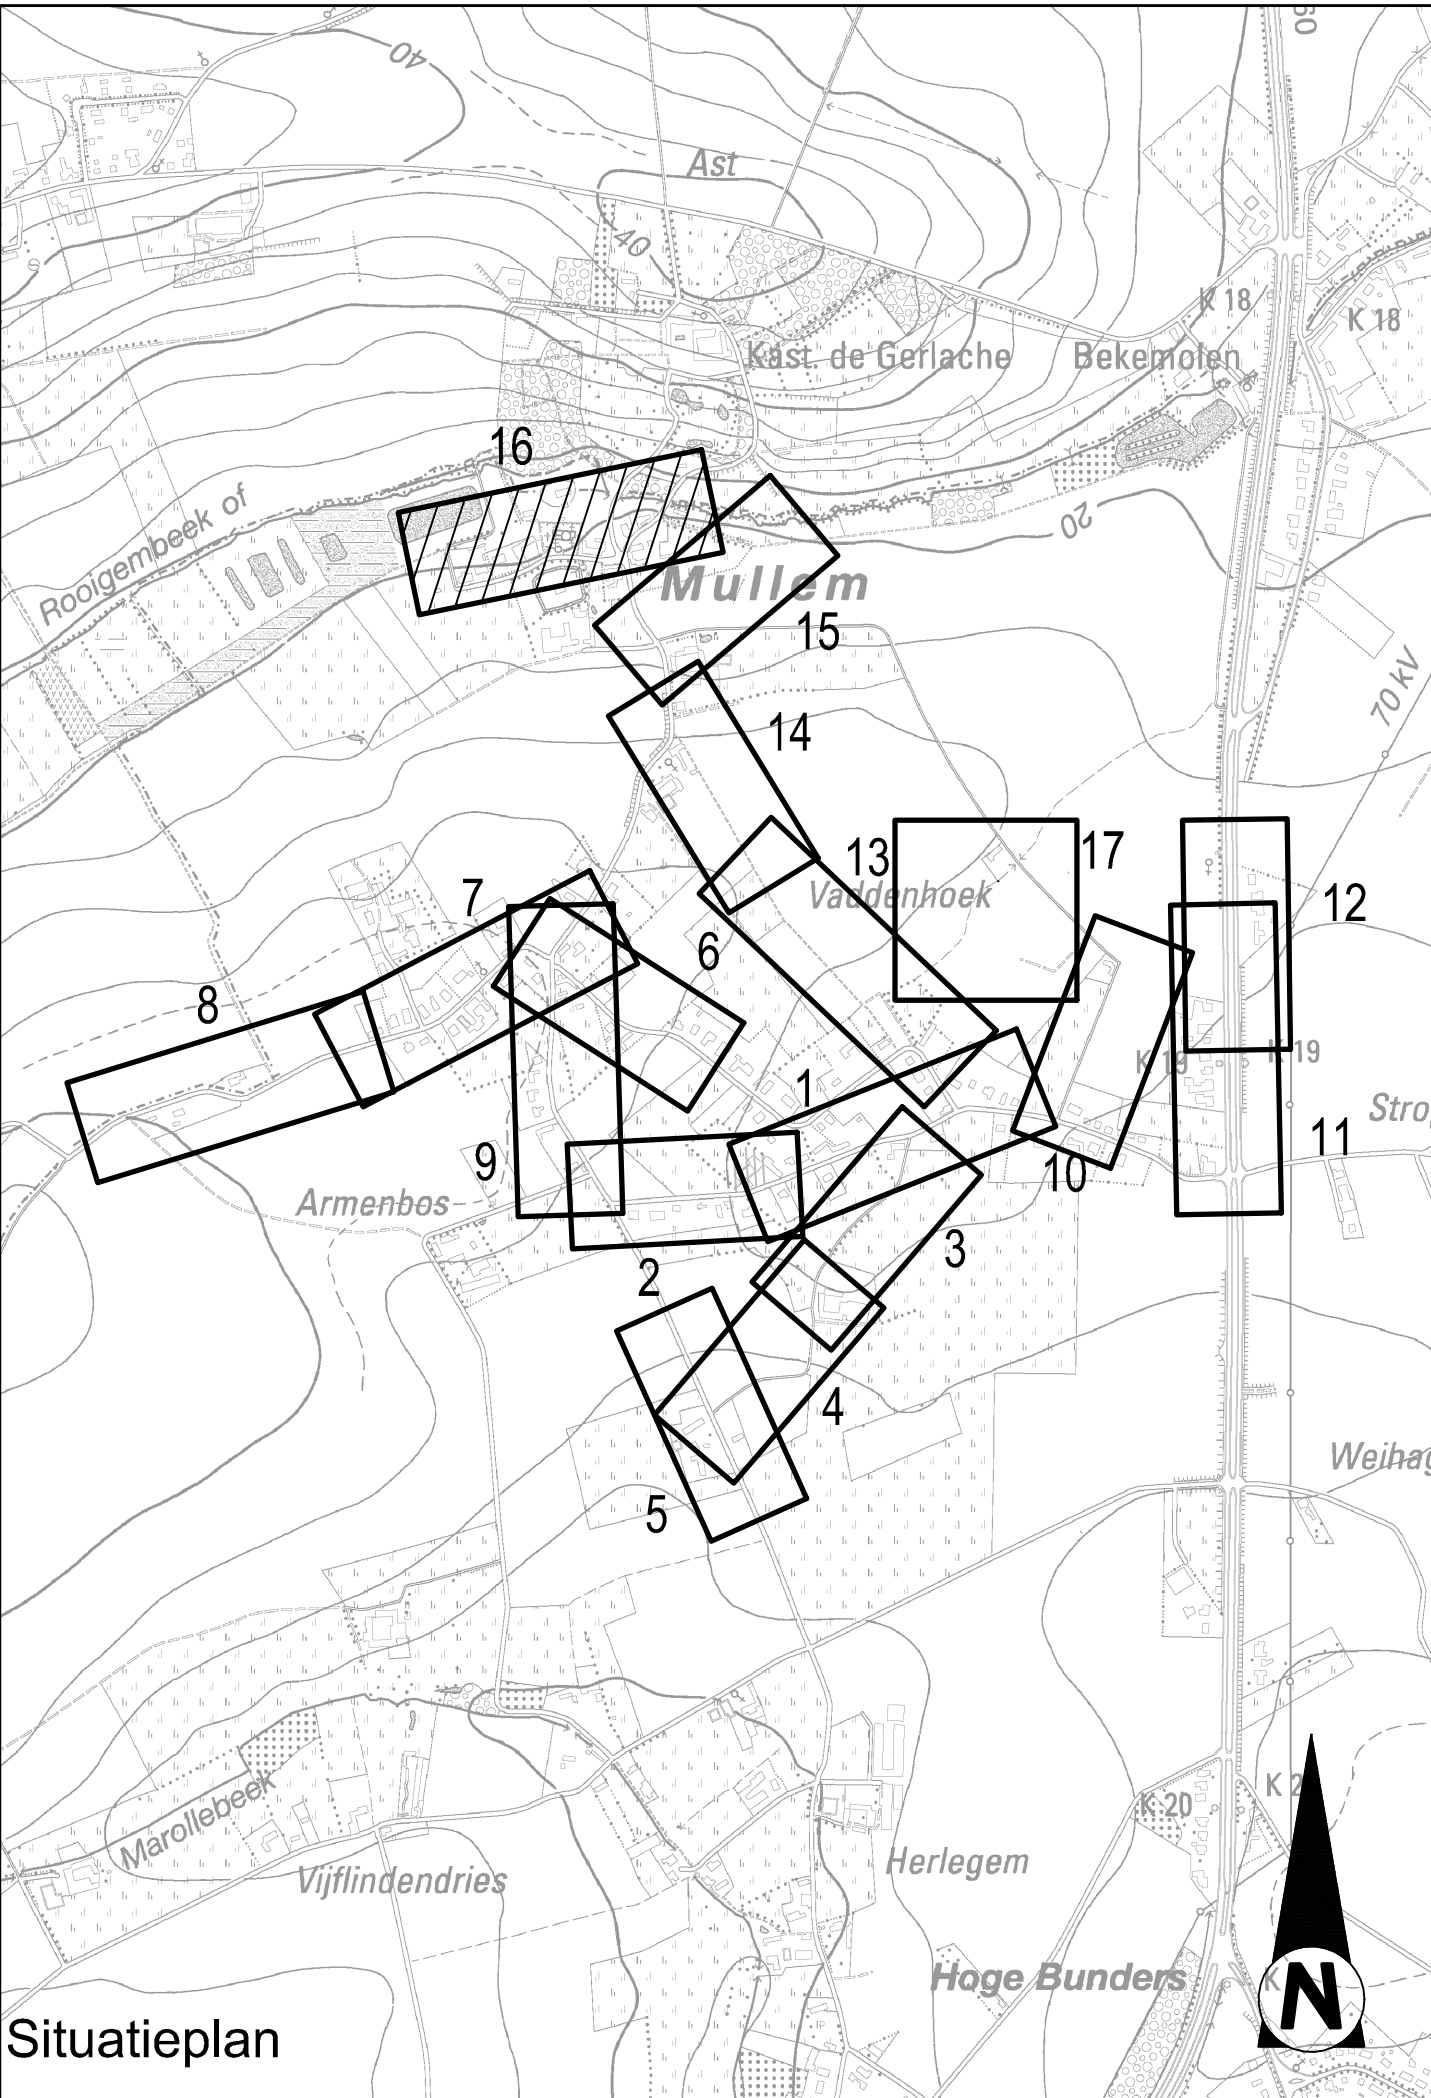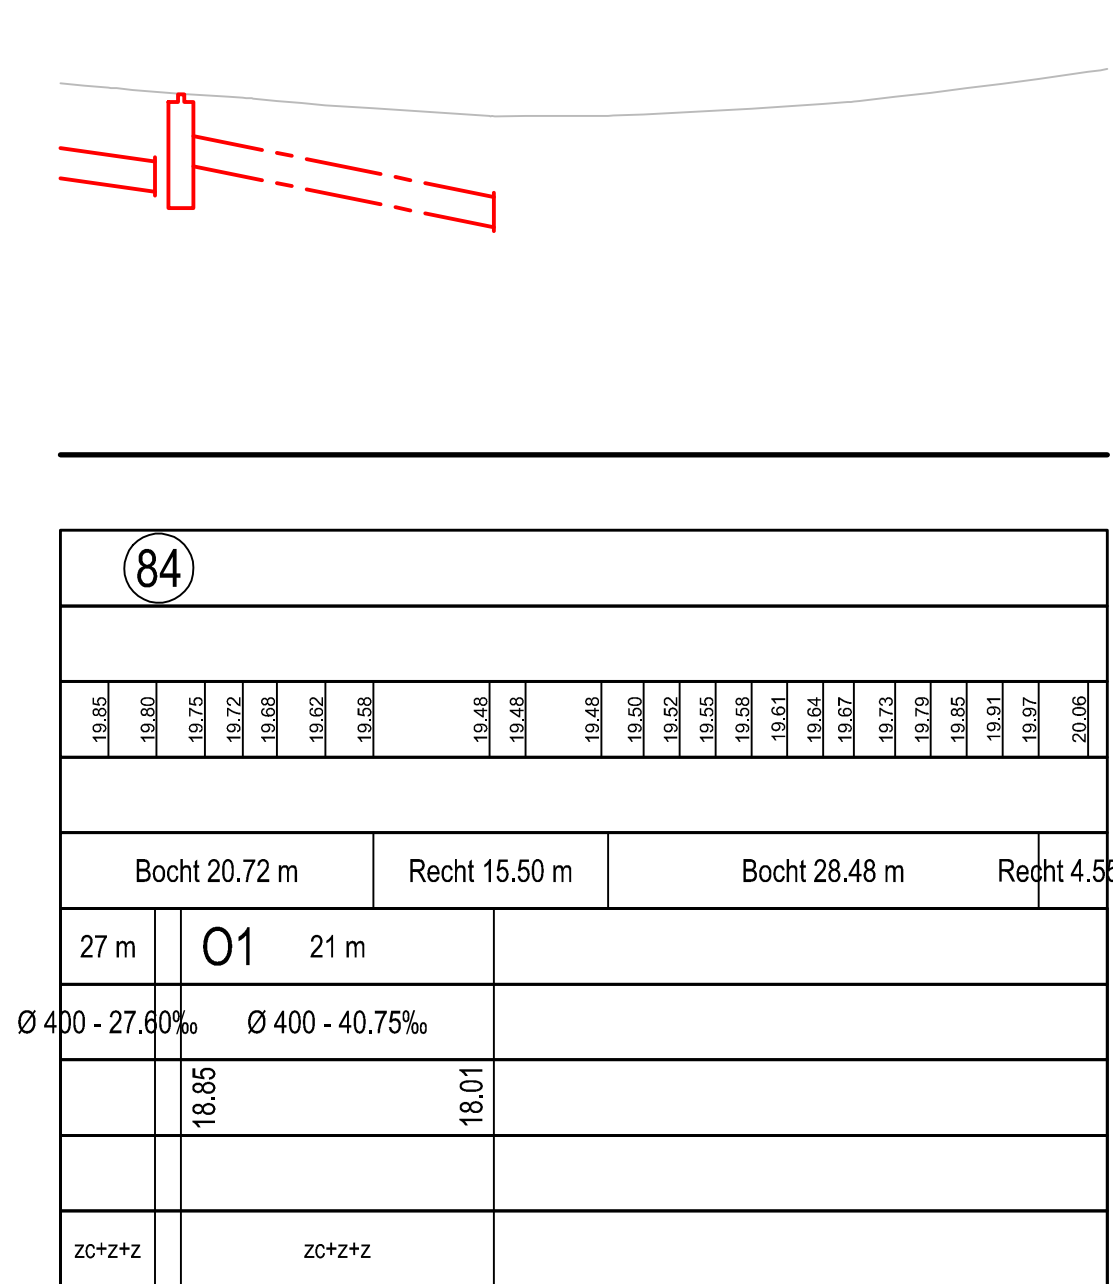

Opdrachtgever: Stad Oudenaarde

Wegenis- en rioleringswerken Mullem

Mullemstraat Mullem-Dorp

Aanbesteding

GRONDPLAN RIOLERING	Gezien en goedgekeurd door het stadsbestuur van Oudenaarde
	Gezien en goedgekeurd door in vergadering van
	Luc Vanquickenborne Algemeen directeur
	Marnic De Meulemeester Burgemeester

Opgesteld door Anteagroup

Karl Swaenepoel Projectleider infrastructuur	Davy Demuyncq Projectmanager
---	---------------------------------

AANGEBRACHTE WIJZIGINGEN				Dos. nr. Anteagroup: 223400
INDEX	GET.	AARD	DATUM	
A	KSW	Ontwerpfase 2	25/08/2016	
B	NRU	Goedgekeuring gemeenteraad	23/11/2016	
C	TGR	Opmaak vergunningdossier	16/12/2016	Plan nr: GP_LP_16-17
D	KSW	Aanpassingen i.v. doorstartvergadering dd. 25-08-2017	20/09/2017	Schaal: 1/500
E	MEI	Opmaak aanbestedingsdossier	04/09/2019	Planopp. 594 x 1050 mm ²
F	MEI	Aanpassingen aanbestedingsdossier volgens opmerkingen dd. 24/10/2019	12/11/2019	Gemeten: Dirk Reunes
G	JTU	Aanpassingen aanbestedingsdossier	11/02/2020	Bestand: 223400-AB-0-0001.dwg
H				
I				
J				