
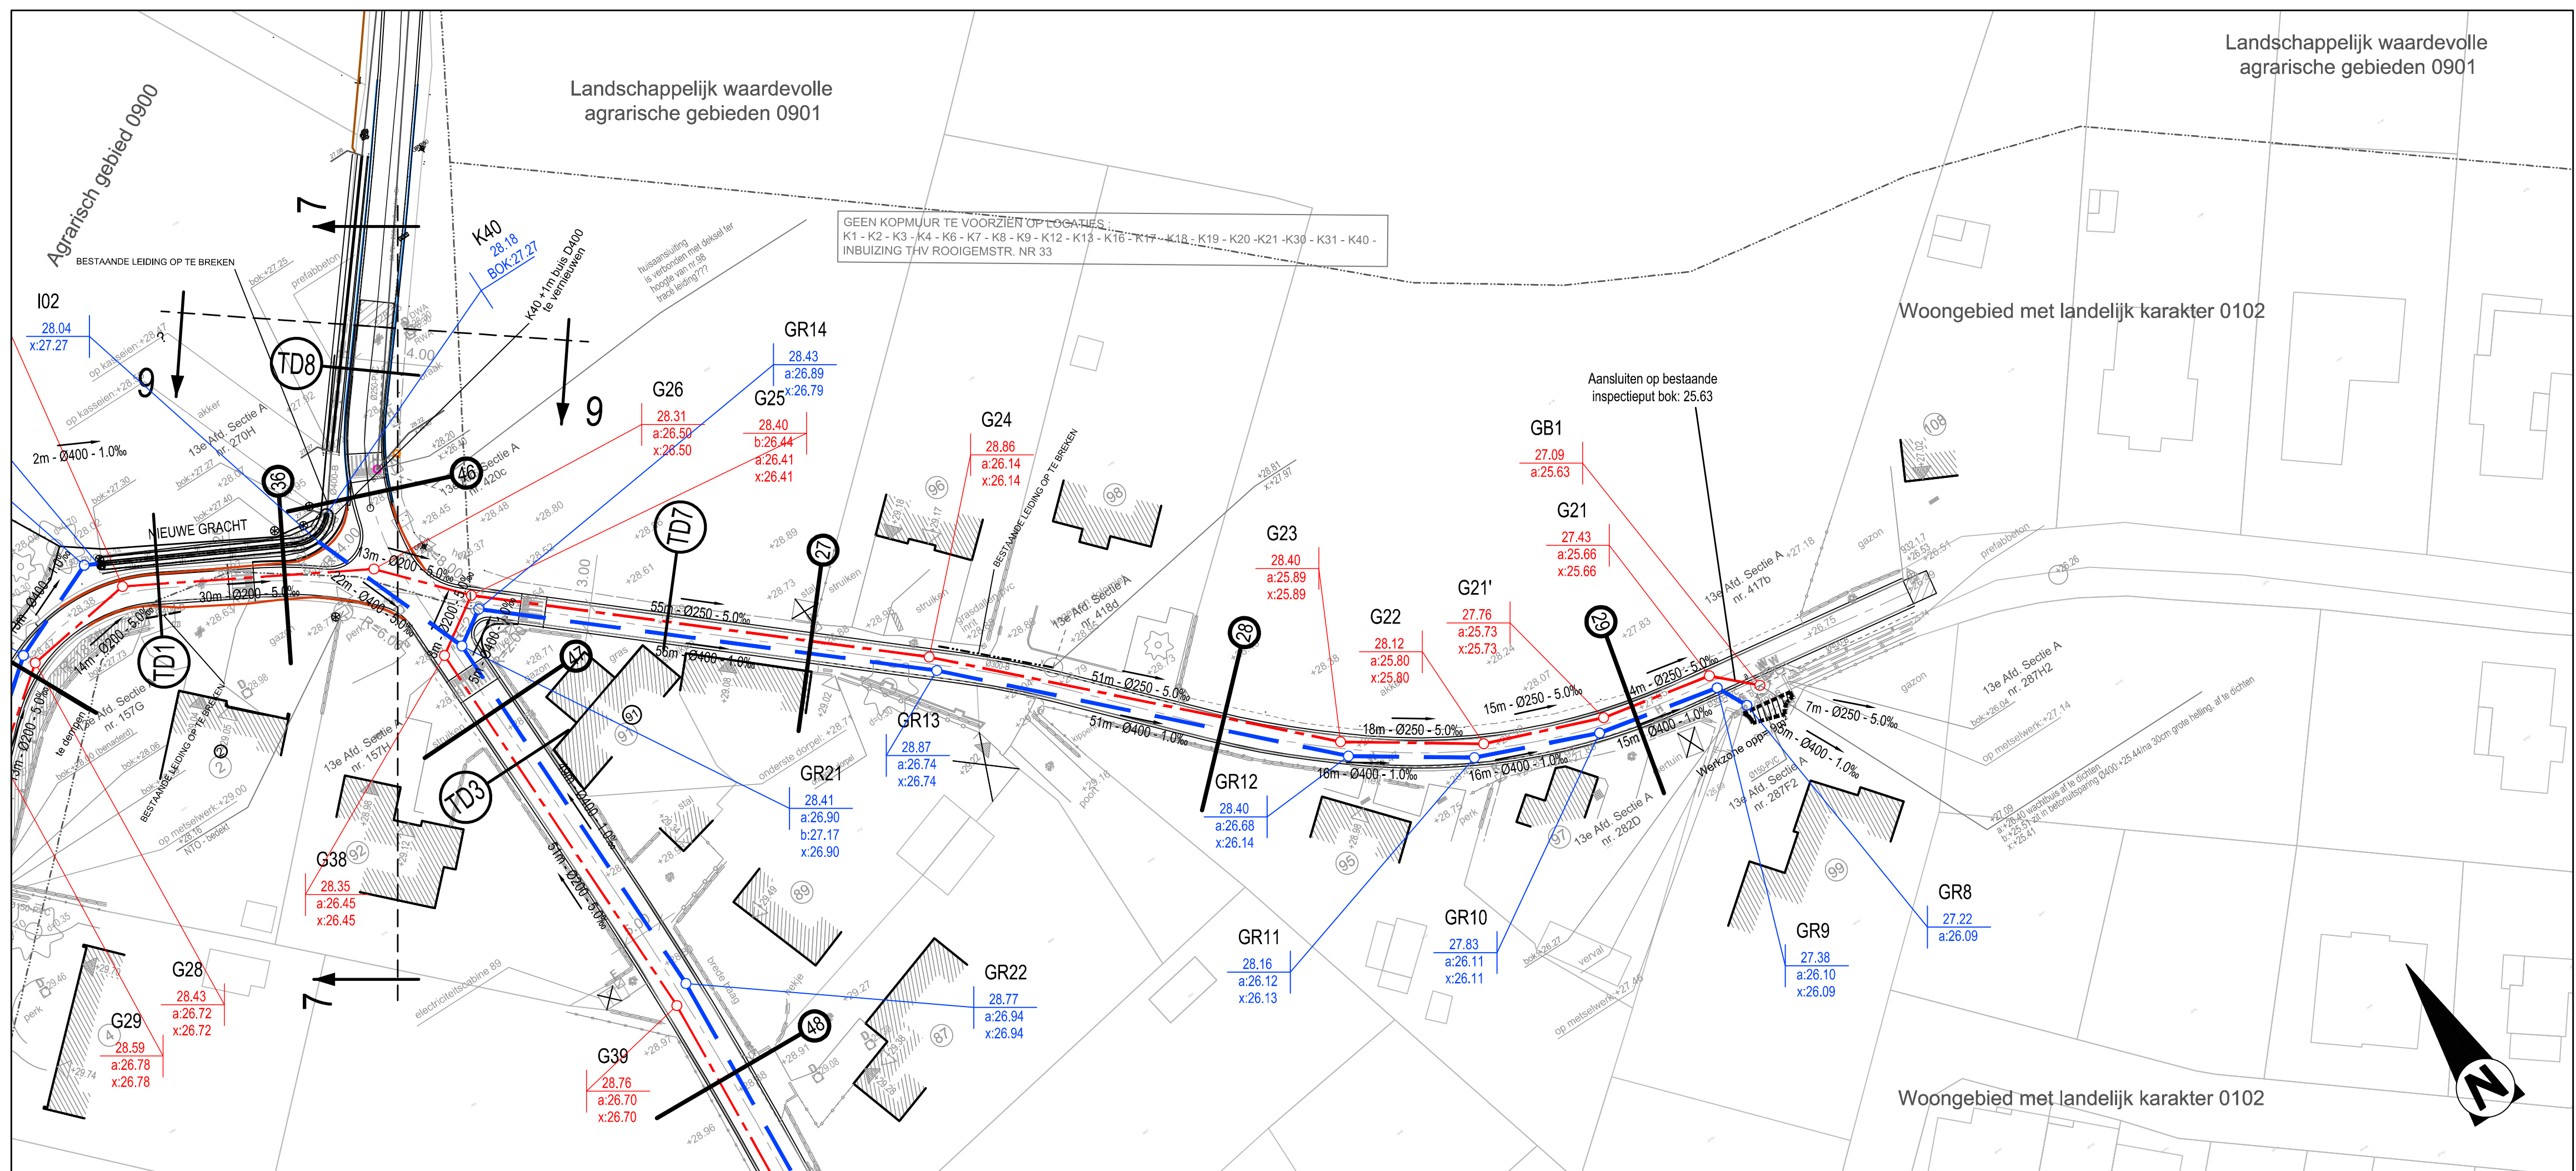
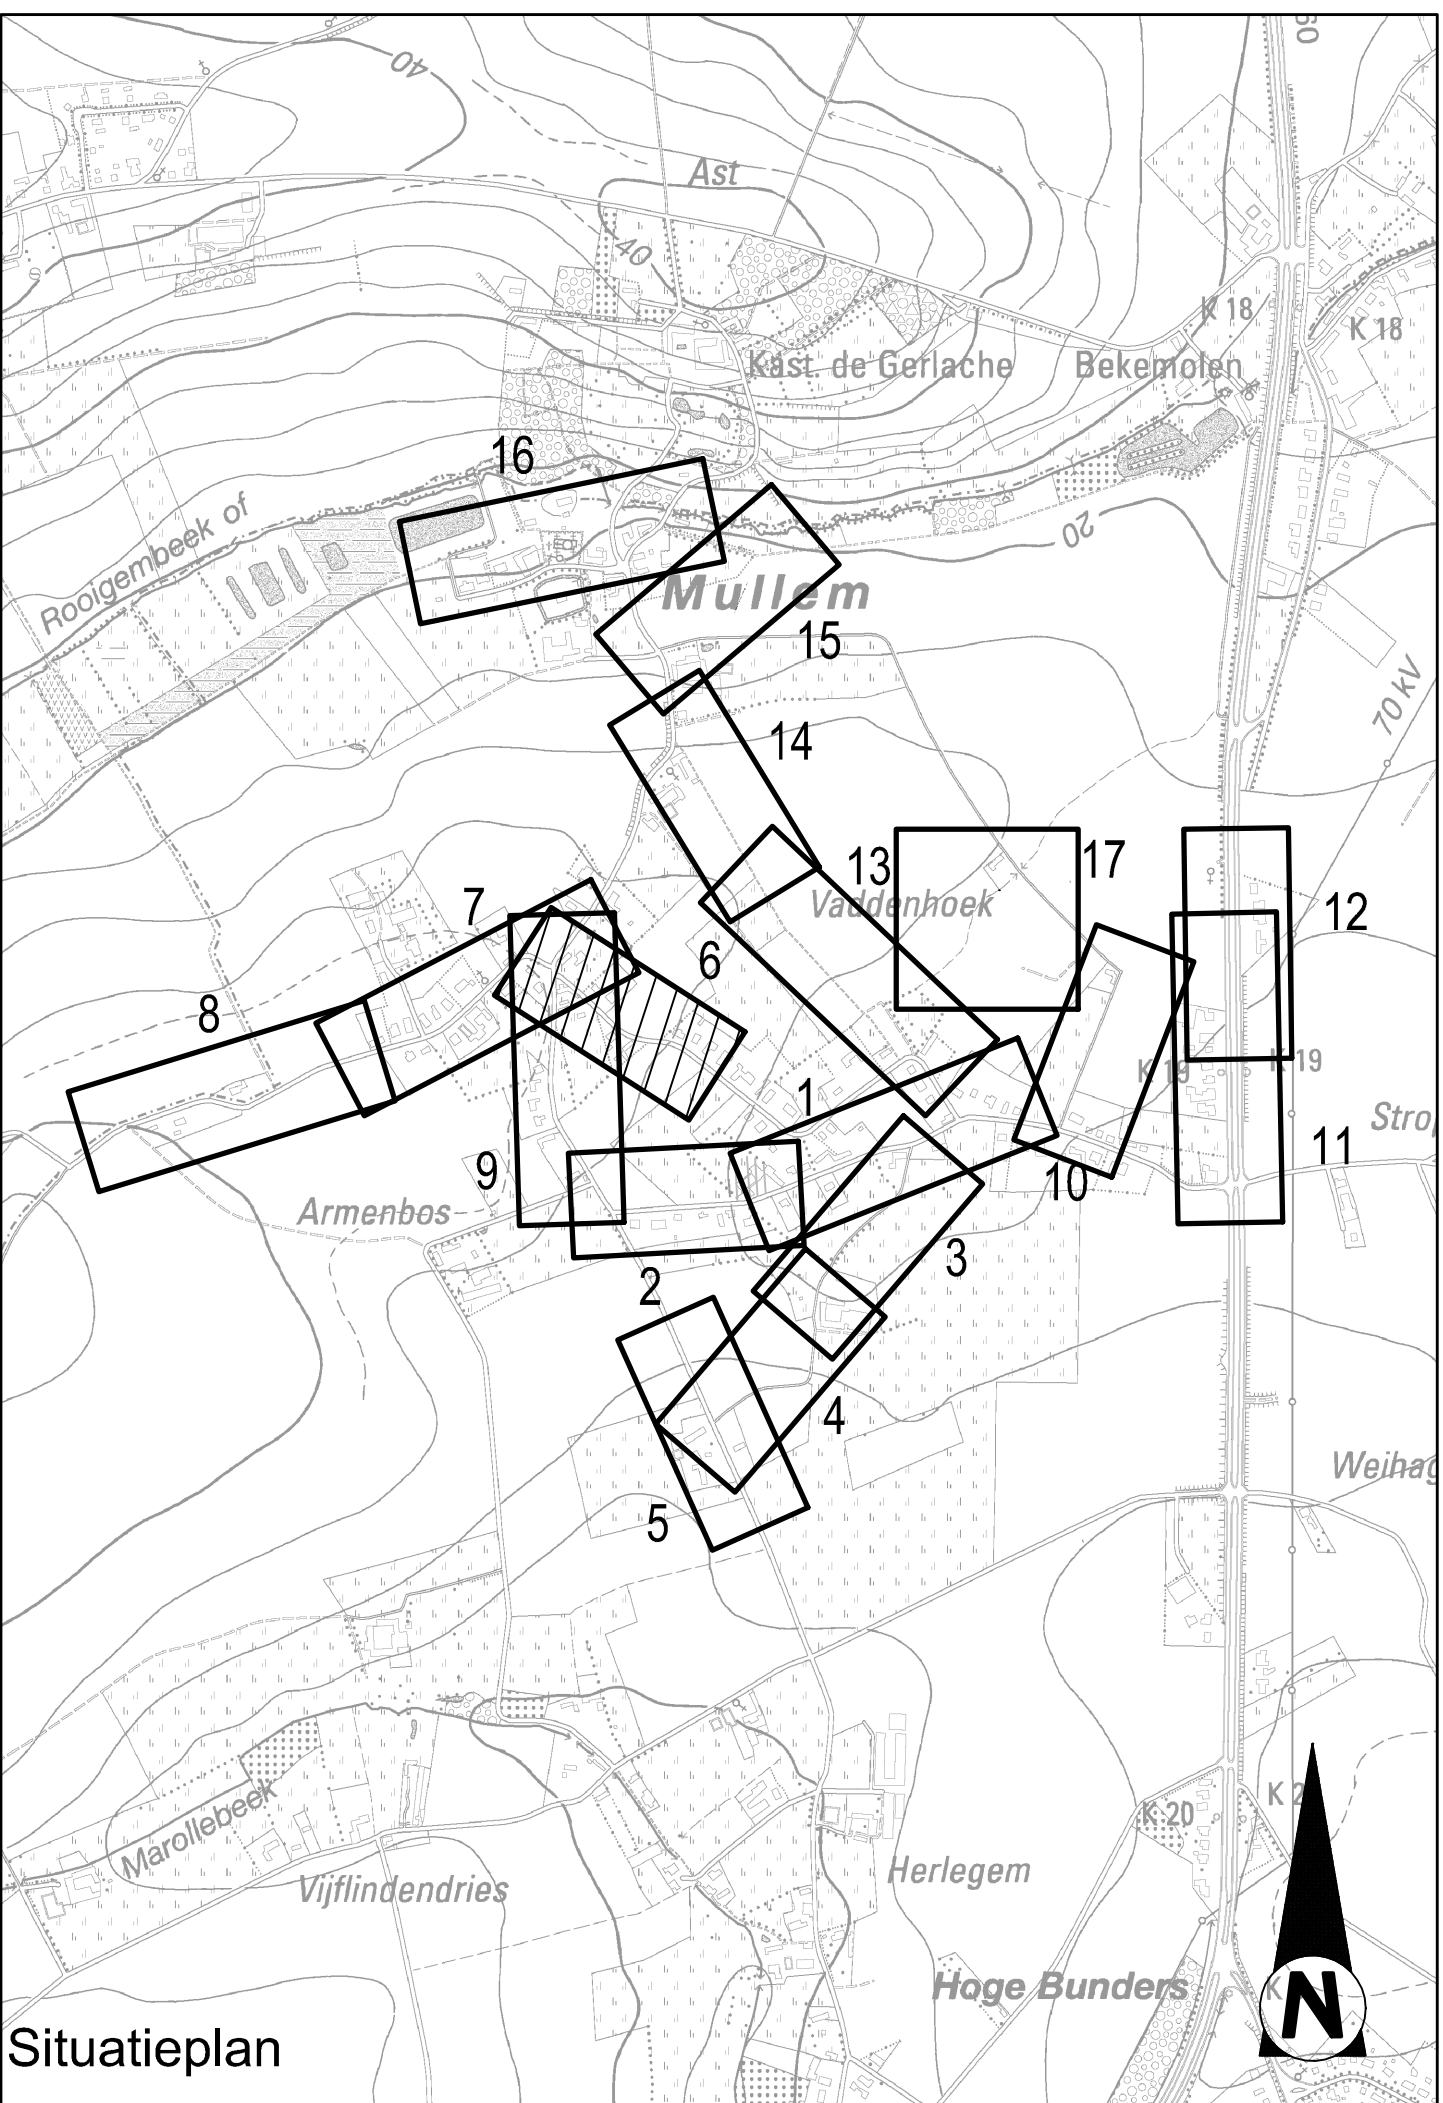


SCHALEN
Hor: 1/500
Vert: 1/100

Profielnummer	
Tussenafstand	
Best. hoogte as-weg	
Ontworpen weghoogten	
Hellingen	
Booggegevens	
RWA	Tussenafstand
	Helling en Ø
	Bodemhoogte
	Max. Hydr. Peil
	Legkarak.
DWA	Tussenafstand
	Helling en Ø
	Bodemhoogte
	Max. Hydr. Peil
	Legkarak.

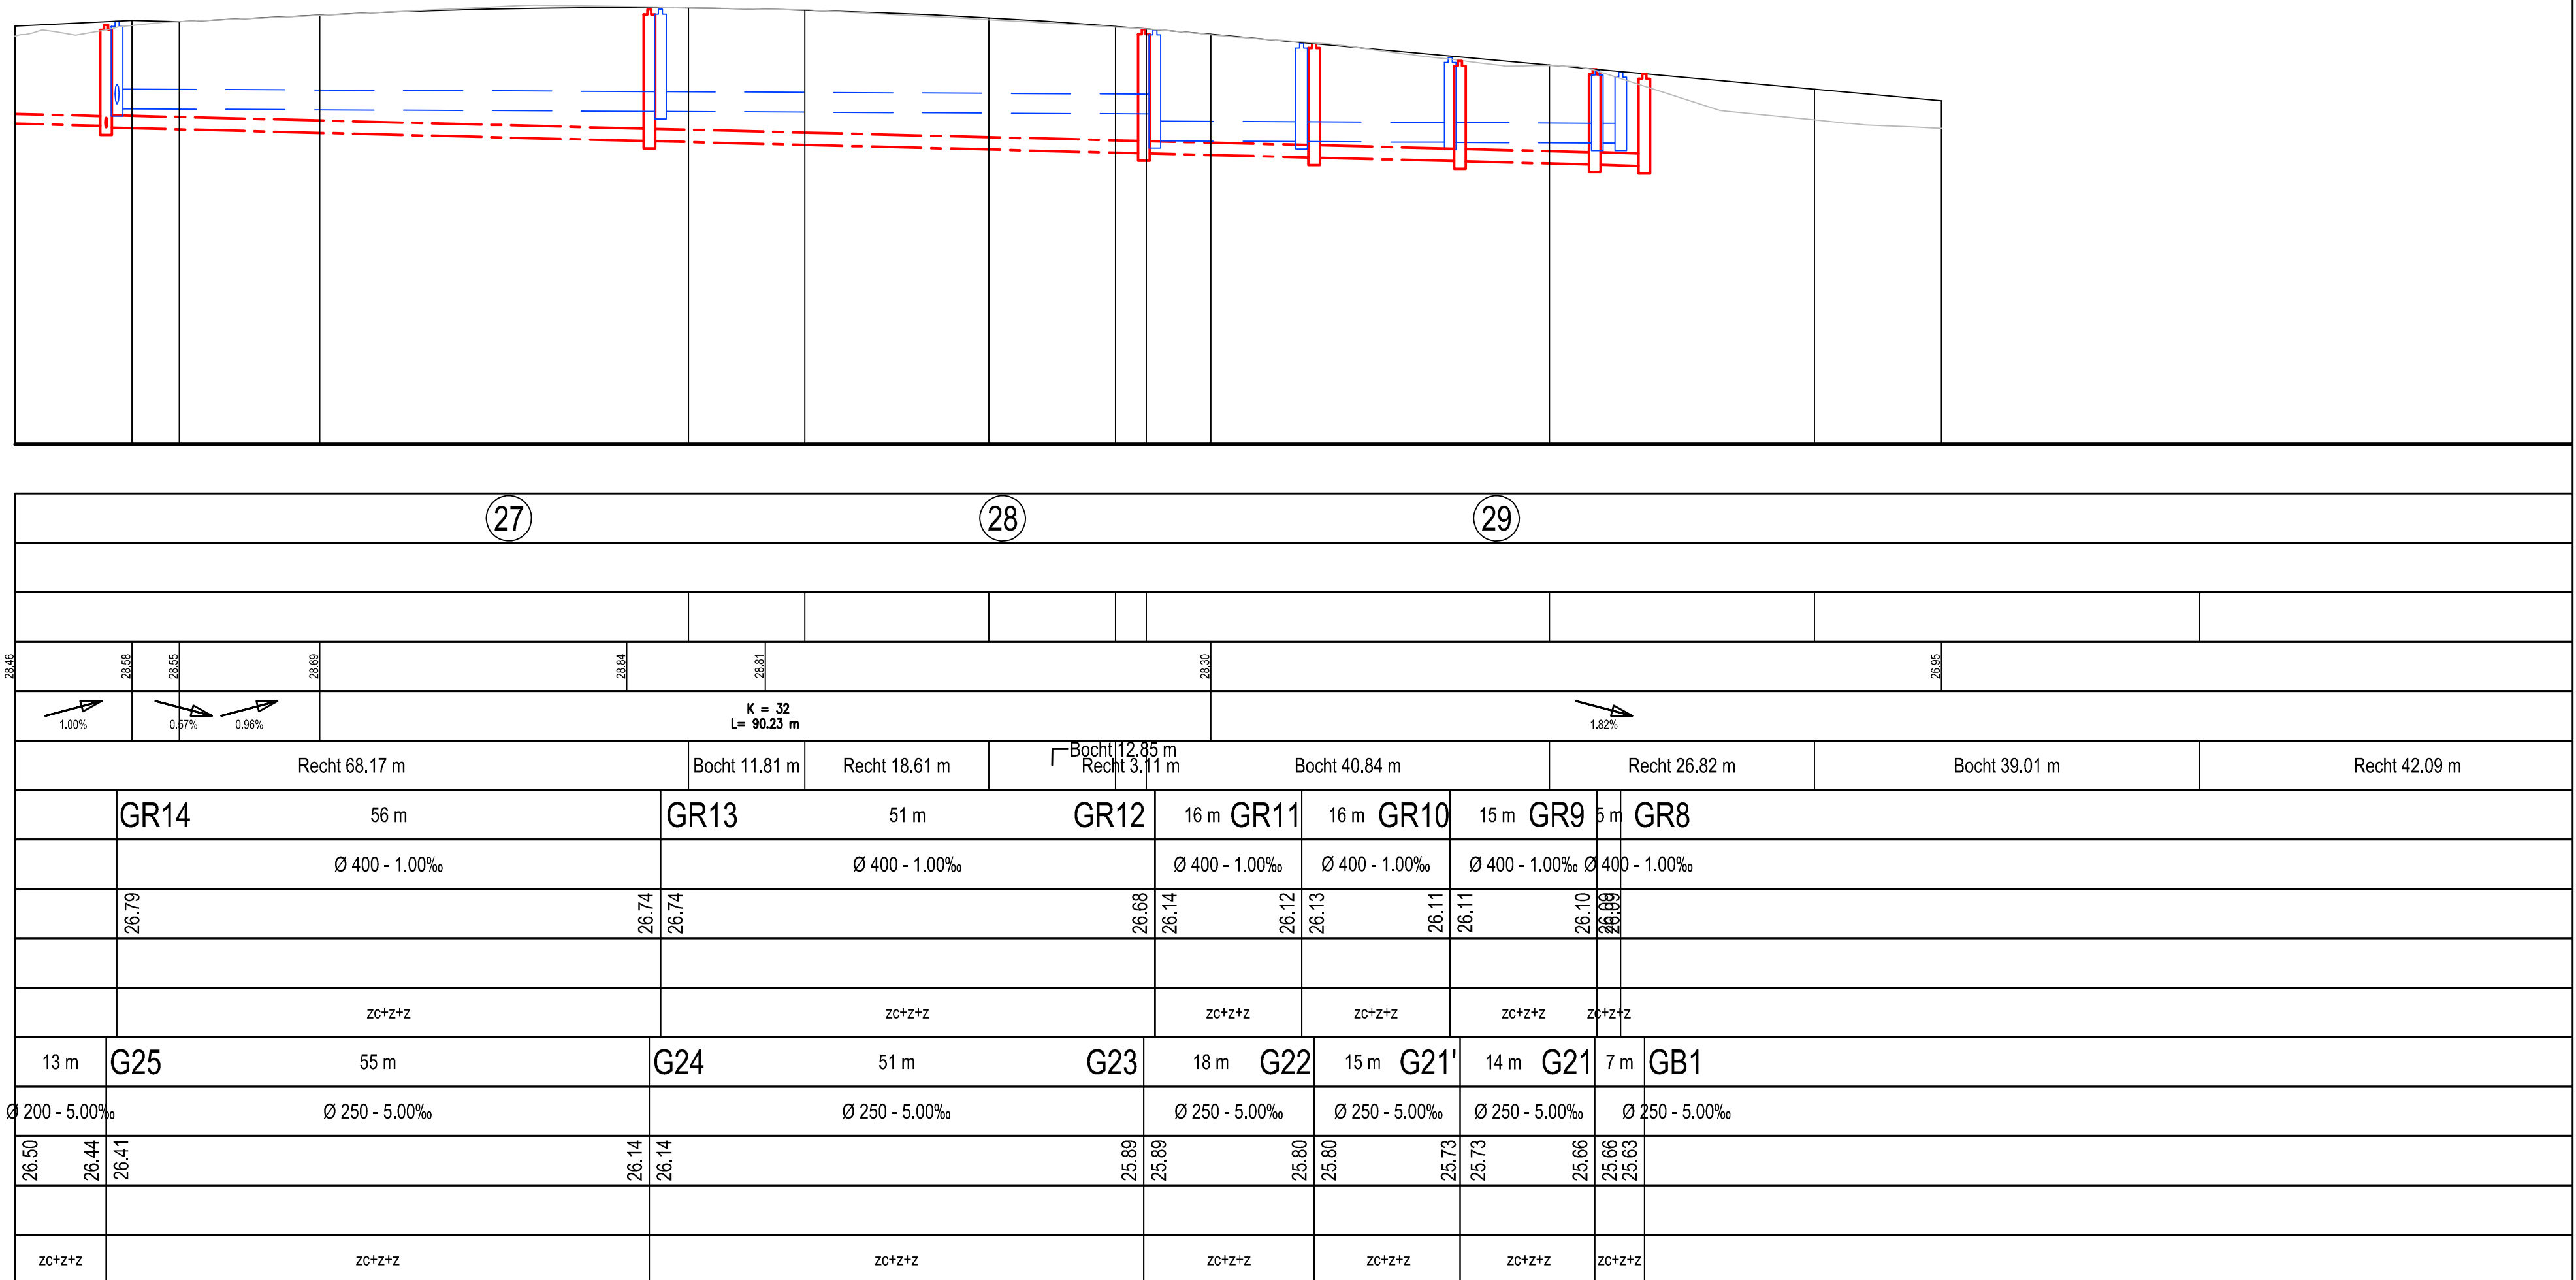

Opdrachtgever: **Stad Oudenaarde**

Wegenis- en rioleringswerken Mullem

Vaddenhoek van aansluiting bestaat stelsel tot kruispunt Rooigemstraat-Mullemstraat

Aanbesteding

GRONDPLAN
RIOLERING

Gezien en goedgekeurd door het stadsbestuur van
Oudenaarde

Gezien en goedgekeurd door
in vergadering van

Luc Vanquickenborne
stadssecretaris

Marnic De Meulemeester
Burgemeester

Marnic De Meulemeester
Burgemeester

Opgesteld door AnteaGroup

Karl Swaenepoel
Projectleider infrastructuur

Davy Demuynck
Projectmanager

AANGEBRACHTE WIJZIGINGEN				Dos. nr. Antea Group: 223400
INDEX	GET.	AARD	DATUM	
A	KSW	Ontwerpfase 2	25/08/2016	
B	NRU	Goedkeuring gemeenteraad	23/11/2016	
C	TGR	Opmaak vergunningdossier	16/12/2016	
D	KSW	Aanpassingen i.f.v. doorstartvergadering dd. 25-08-2017	20/09/2017	Plan nr: GP_LP-6-17
E	MEL	Opmaak aanbestedingsdossier	04/09/2019	Schaal: 1/500
F	MEL	Aanpassingen aanbestedingsdossier volgens opmerkingen dd.24/10/2019	12/11/2019	Planopp. 594 x 840 mm²
G	JTU	Aanpassingen aanbestedingsdossier	11/02/2020	Gemeten: Dirk Reunes
I				
J				Bestand: 223400-A8-0-0001.dwg