
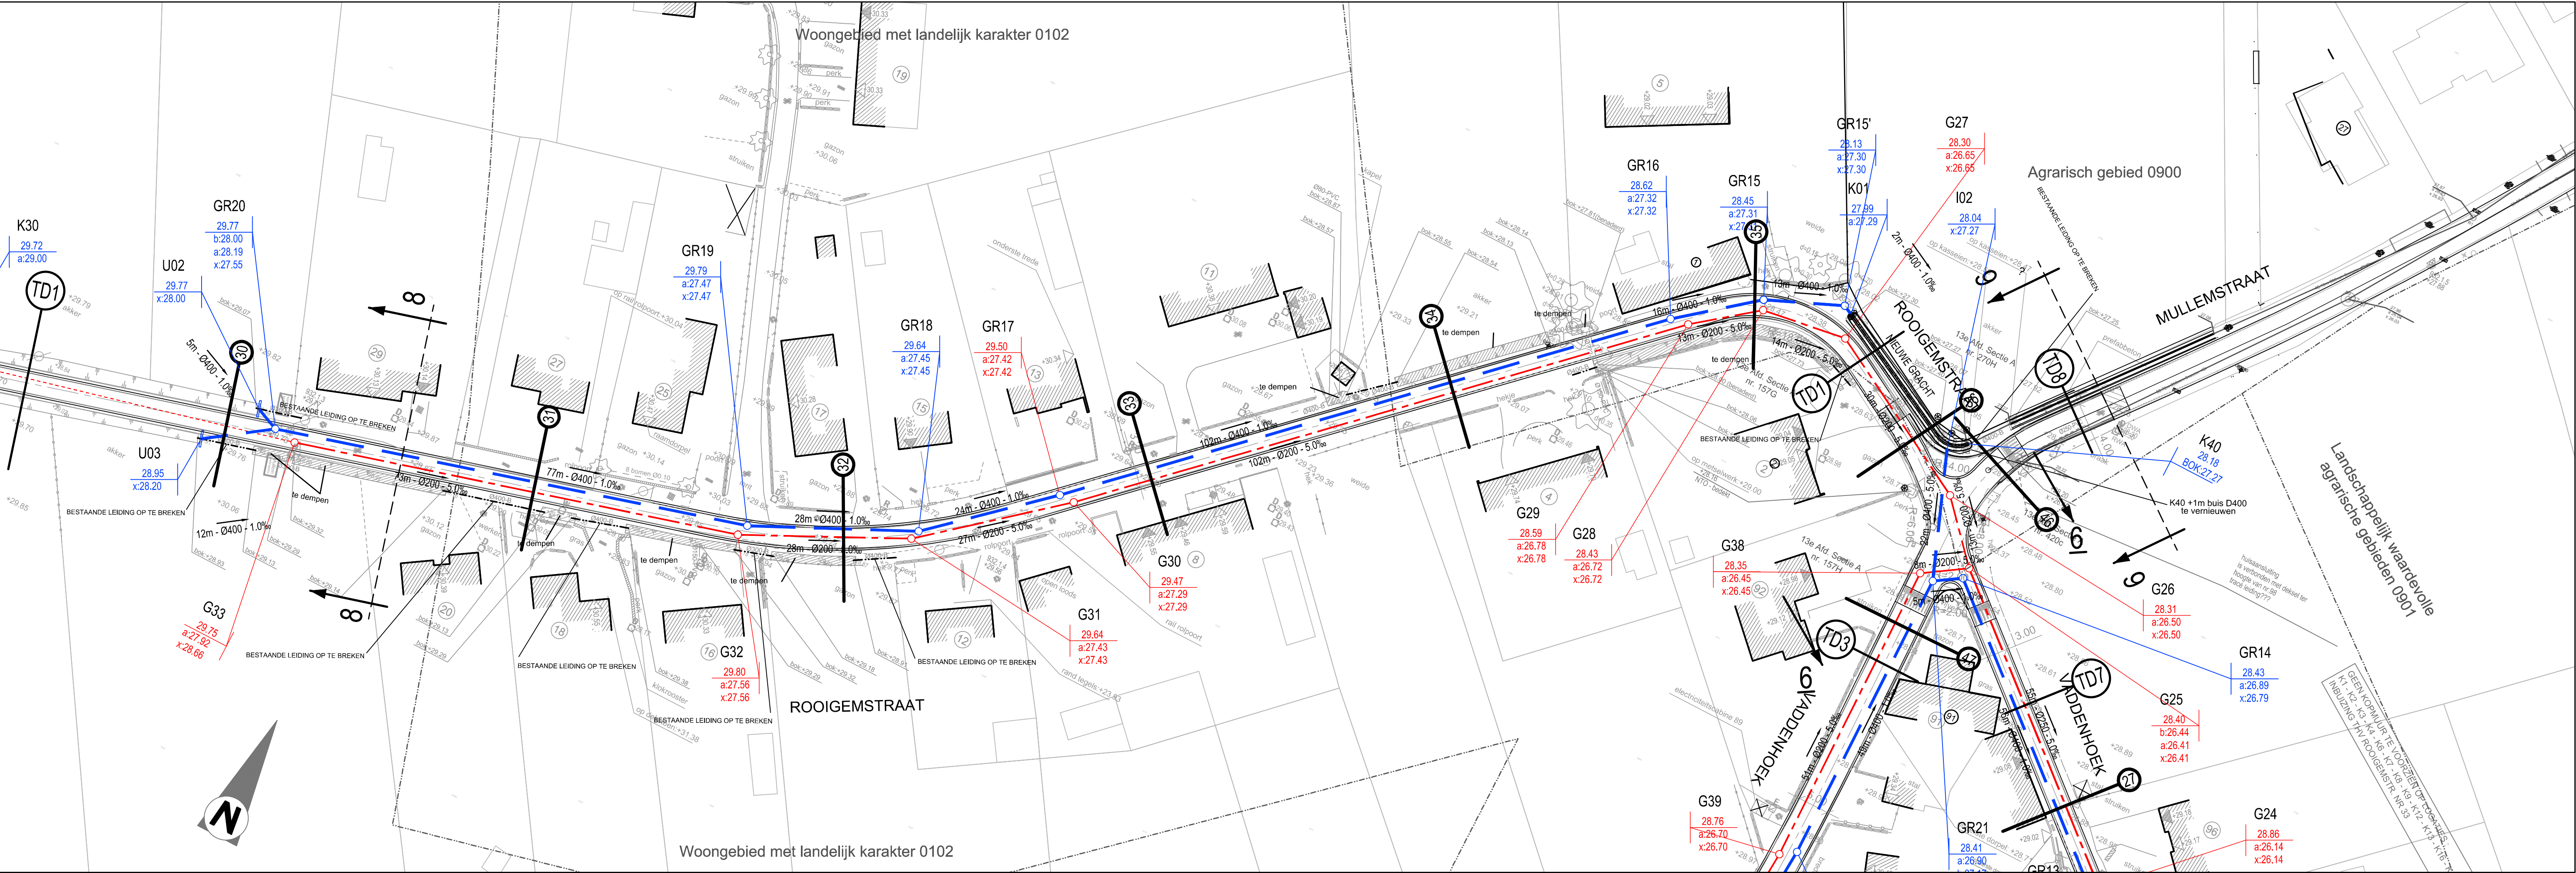
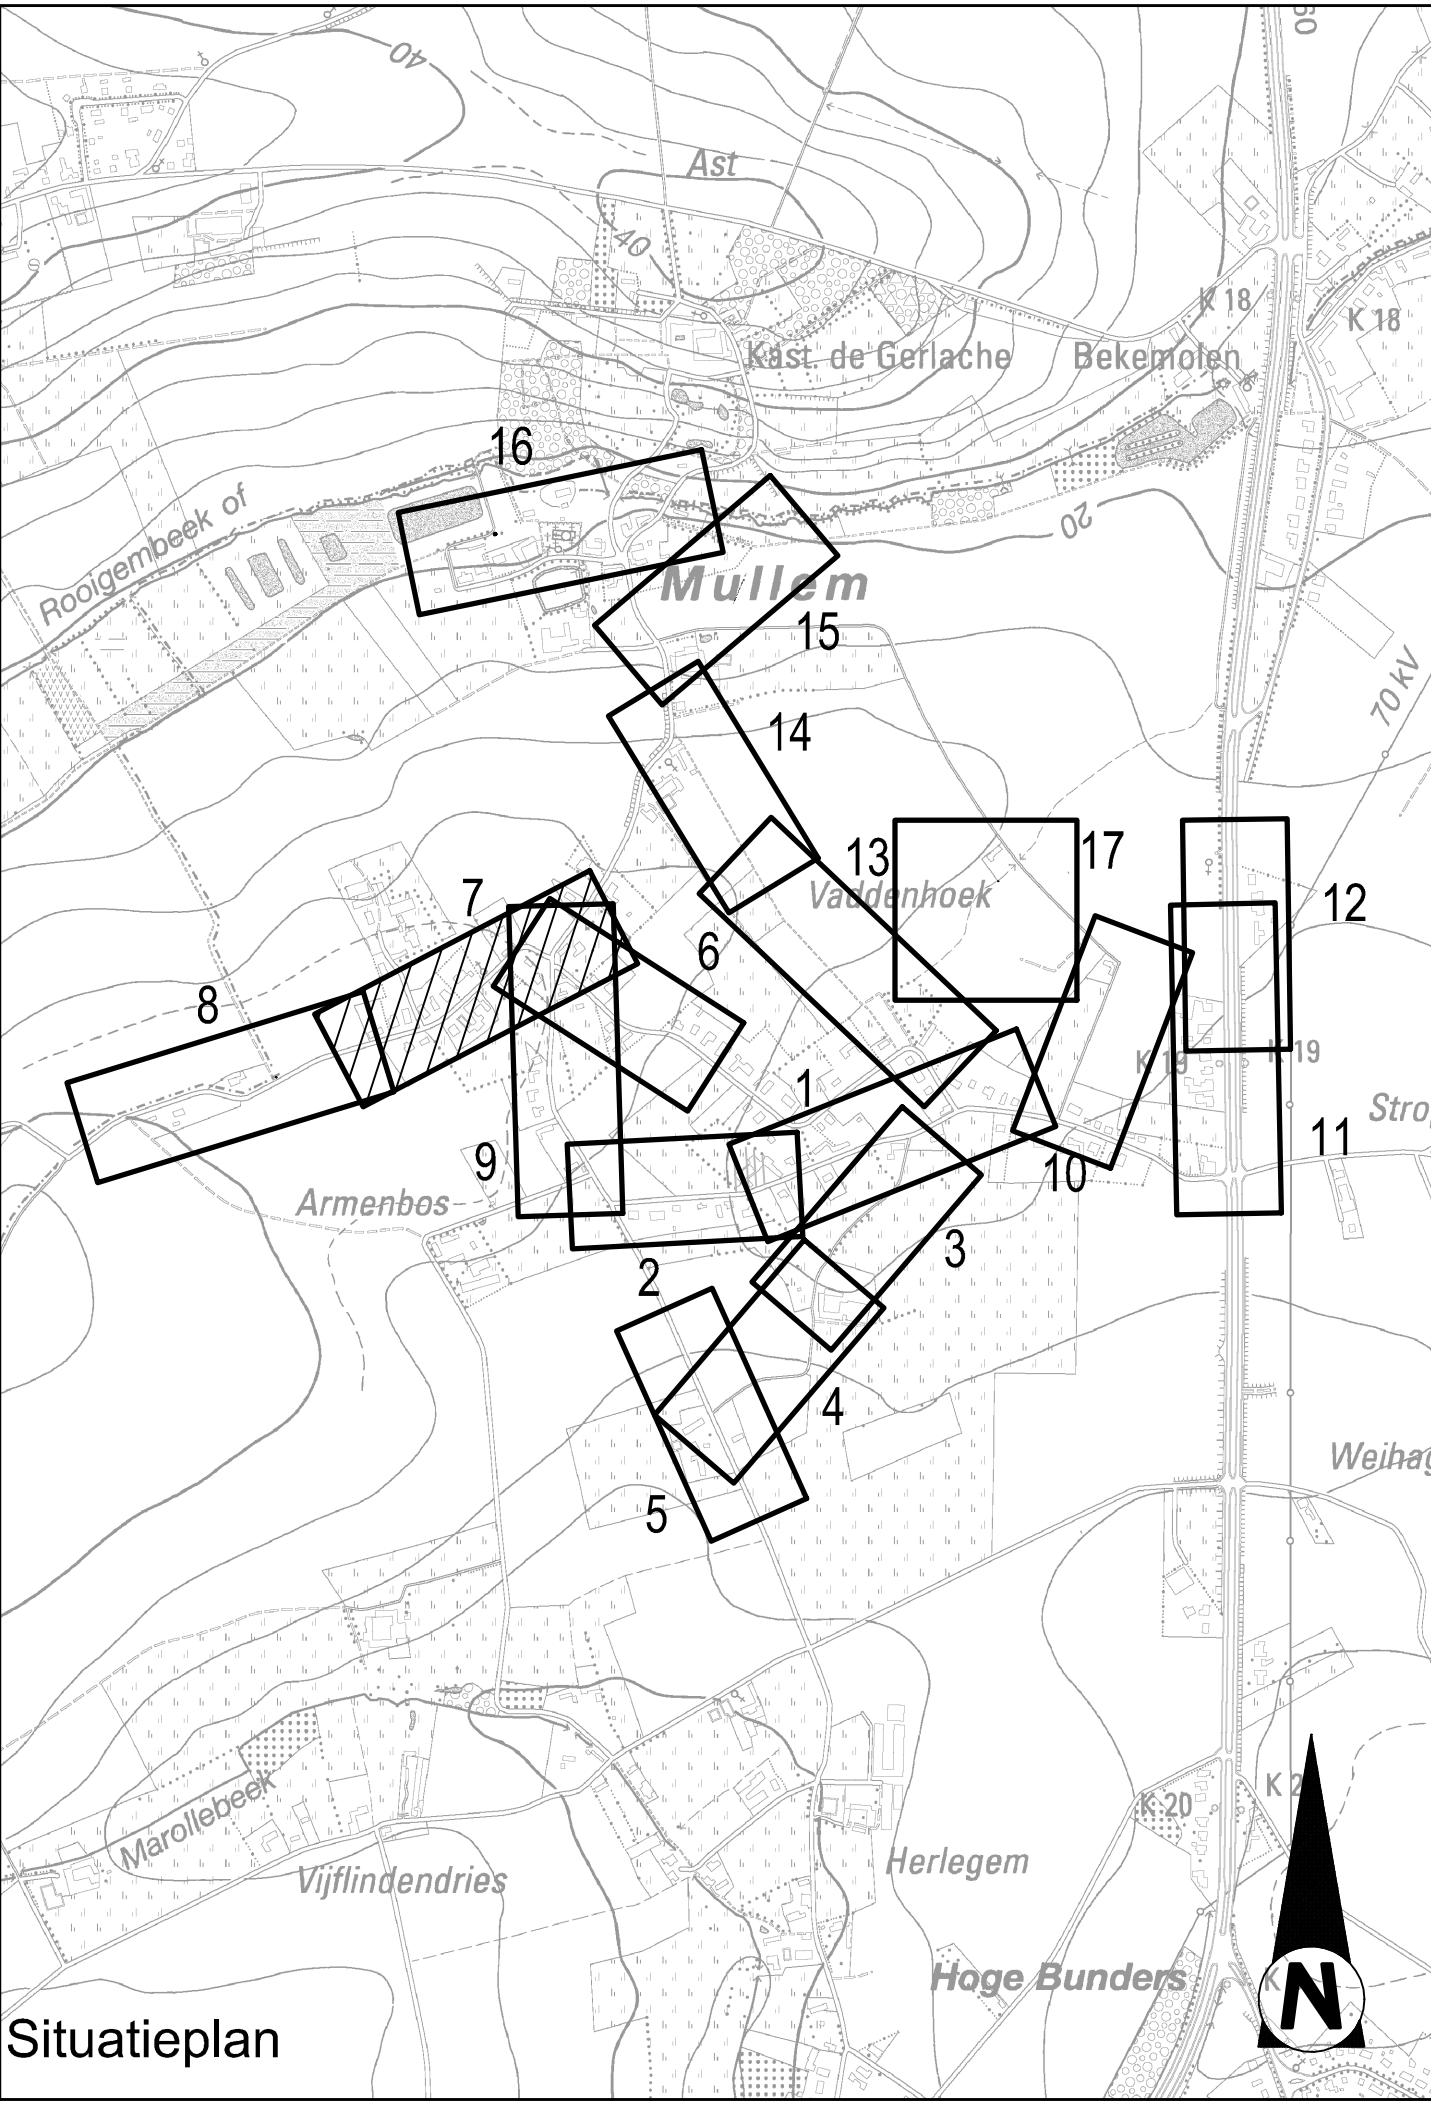


LENGTEPROFIEL
Rooigemstraat 1

SCHALEN
Hor: 1/500
Vert: 1/100

Vergelijkingsvlak
25.00 m T.A.W.

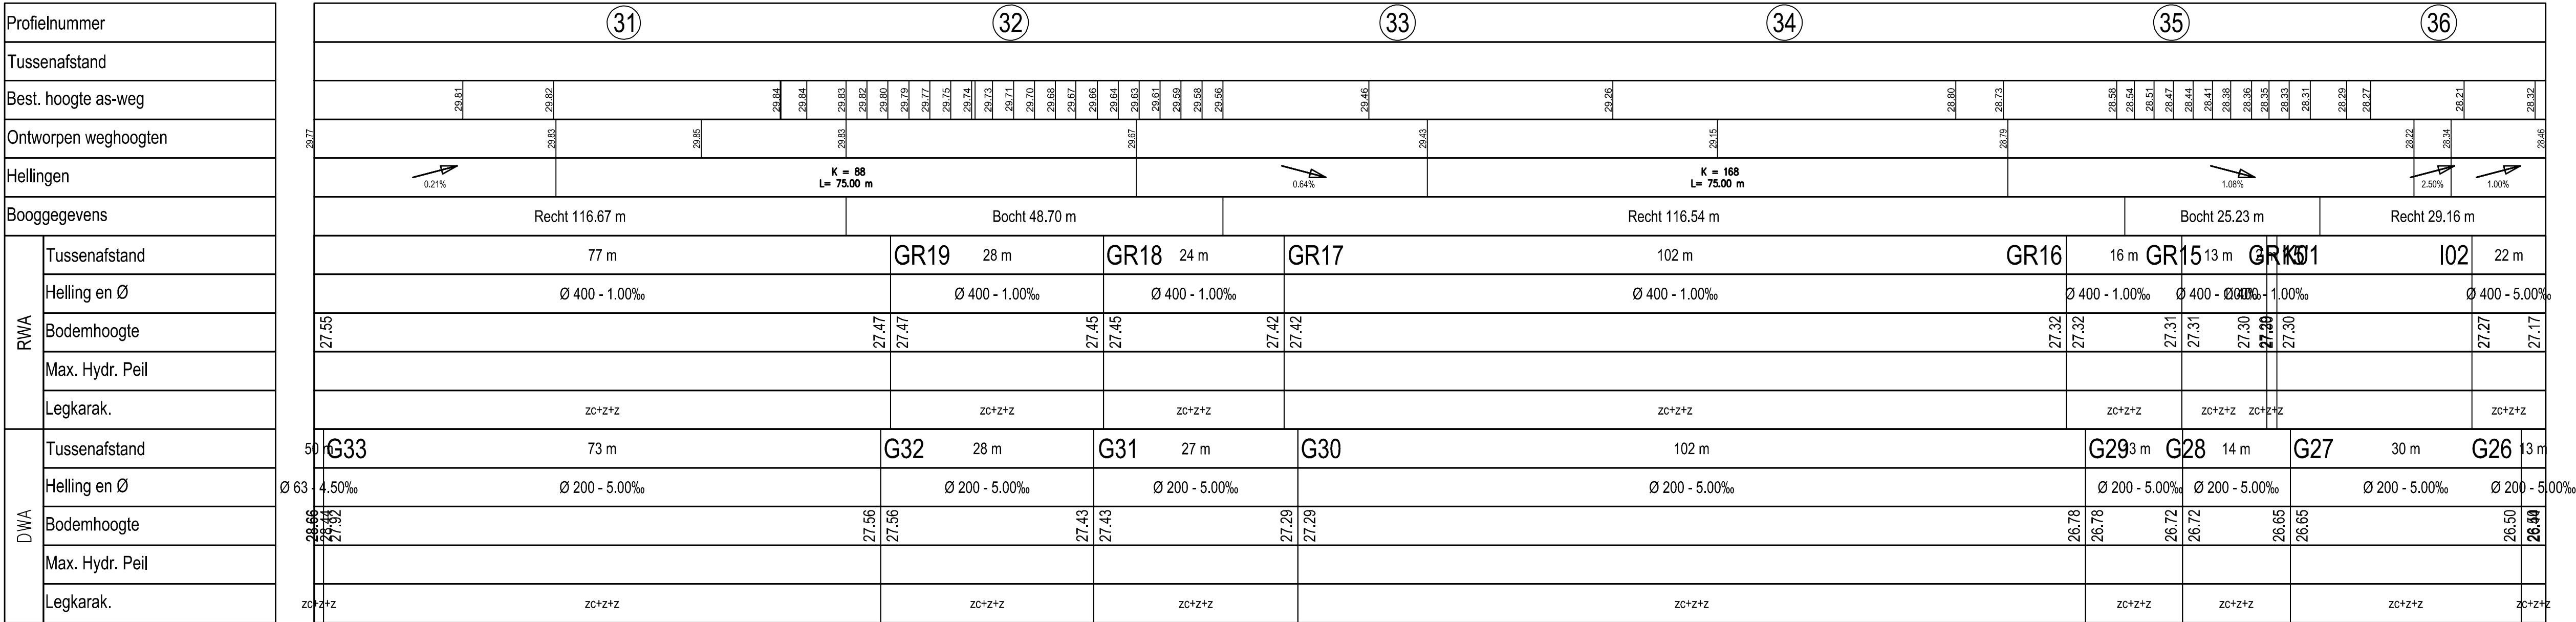

Opdrachtgever: Stad Oudenaarde

Wegenis- en rioleringswerken Mullem

Rooigemstraat afwaarts

Aanbesteding

GRONDPLAN RIOLERING

Gezien en goedgekeurd door het stadsbestuur van Oudenaarde

Gezien en goedgekeurd door in vergadering van

Luc Vanquickenborne
Algemeen directeur

Marnic De Meulemeester
Burgemeester

Opgesteld door Anteagroup

Karl Swaenepoel
Projectleider infrastructuur

Davy Demuyne
Projectmanager

AANGEBRACHTE WIJZIGINGEN				Dos. nr. Anteagroup: 223400	
INDEX	GET.	AARD	DATUM		
A	KSW	Ontwerpfase 2	25/08/2016		
B	NRU	Goedgekeuring gemeenteraad	23/11/2016		
C	TGR	Opmaak vergunningdossier	16/12/2016	Plan nr:	GP_LP_7-17
D	KSW	Aanpassingen i.v. doorstartvergadering dd. 25-08-2017	20/09/2017	Schaal:	1/500
E	IMEL	Opmaak aanbestedingsdossier	04/09/2019	Planopp.	594 x 1050 mm²
F	IMEL	Aanpassingen aanbestedingsdossier volgens opmerkingen dd. 24/10/2019	12/11/2019	Gemeten:	Dirk Reunes
G	JTU	Aanpassingen aanbestedingsdossier	11/02/2020		
H					
I					
J					Bestand: 223400-AB-0-0001.dwg