

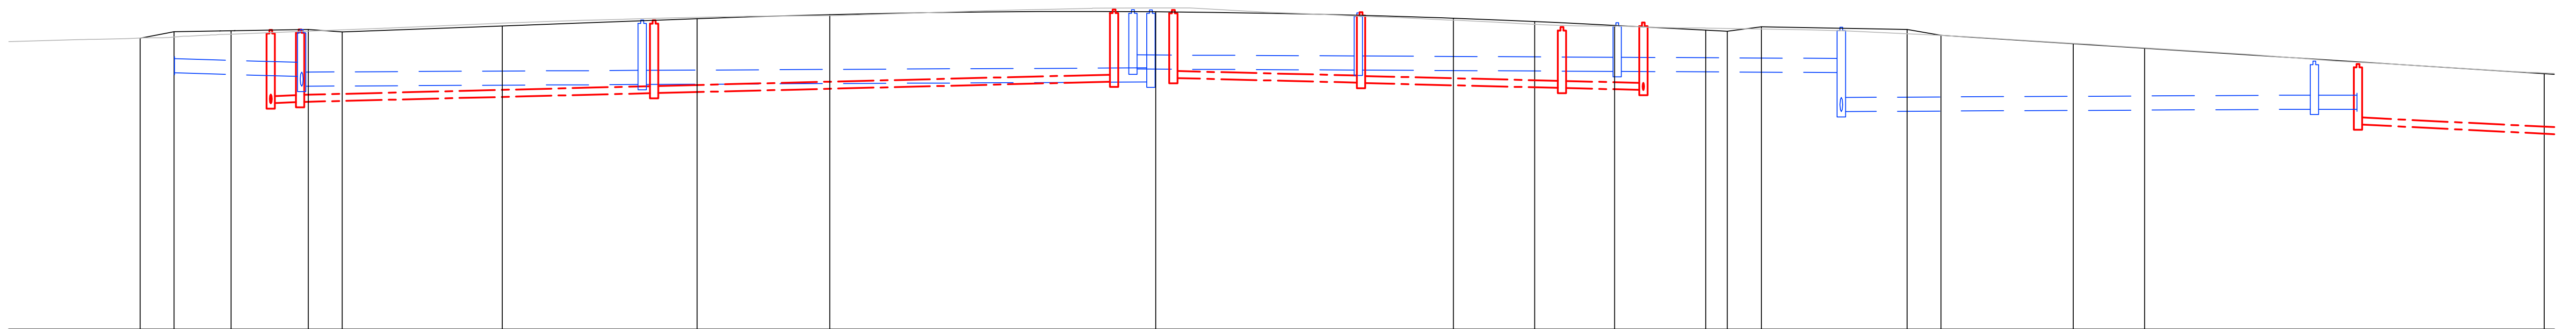


Vergelijkingsvlak
20.00 m T.A.W.

Profielnummer	
Tussenafstand	
Best. hoogte as-weg	
Ontworpen weghoogten	
Hellingen	
Booggegevens	
RWA	Tussenafstand
	Helling en Ø
	Bodemhoogte
	Max. Hydr. Peil
	Legkarak.
DWA	Tussenafstand
	Helling en Ø
	Bodemhoogte
	Max. Hydr. Peil
	Legkarak.

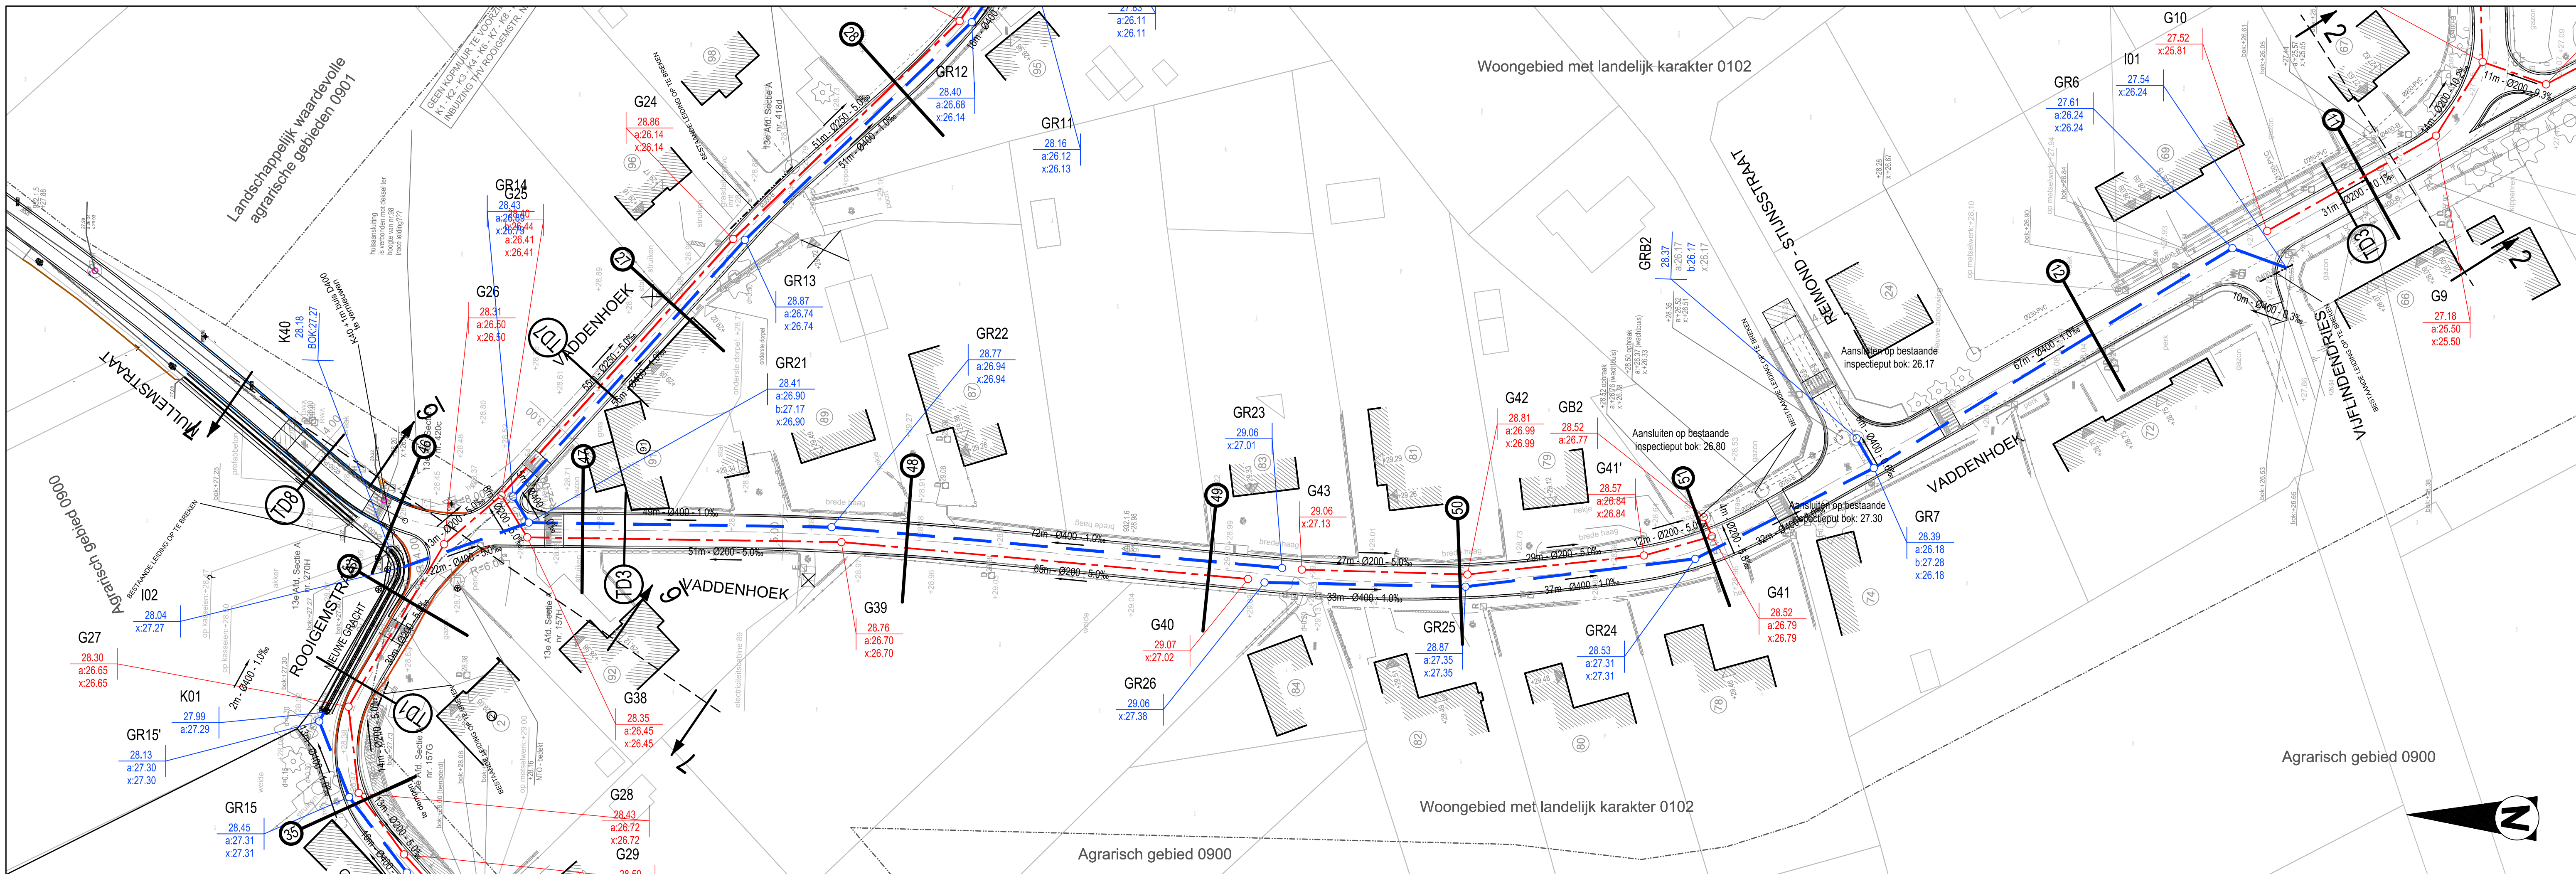

46										47										48										49										50										51										12										11	

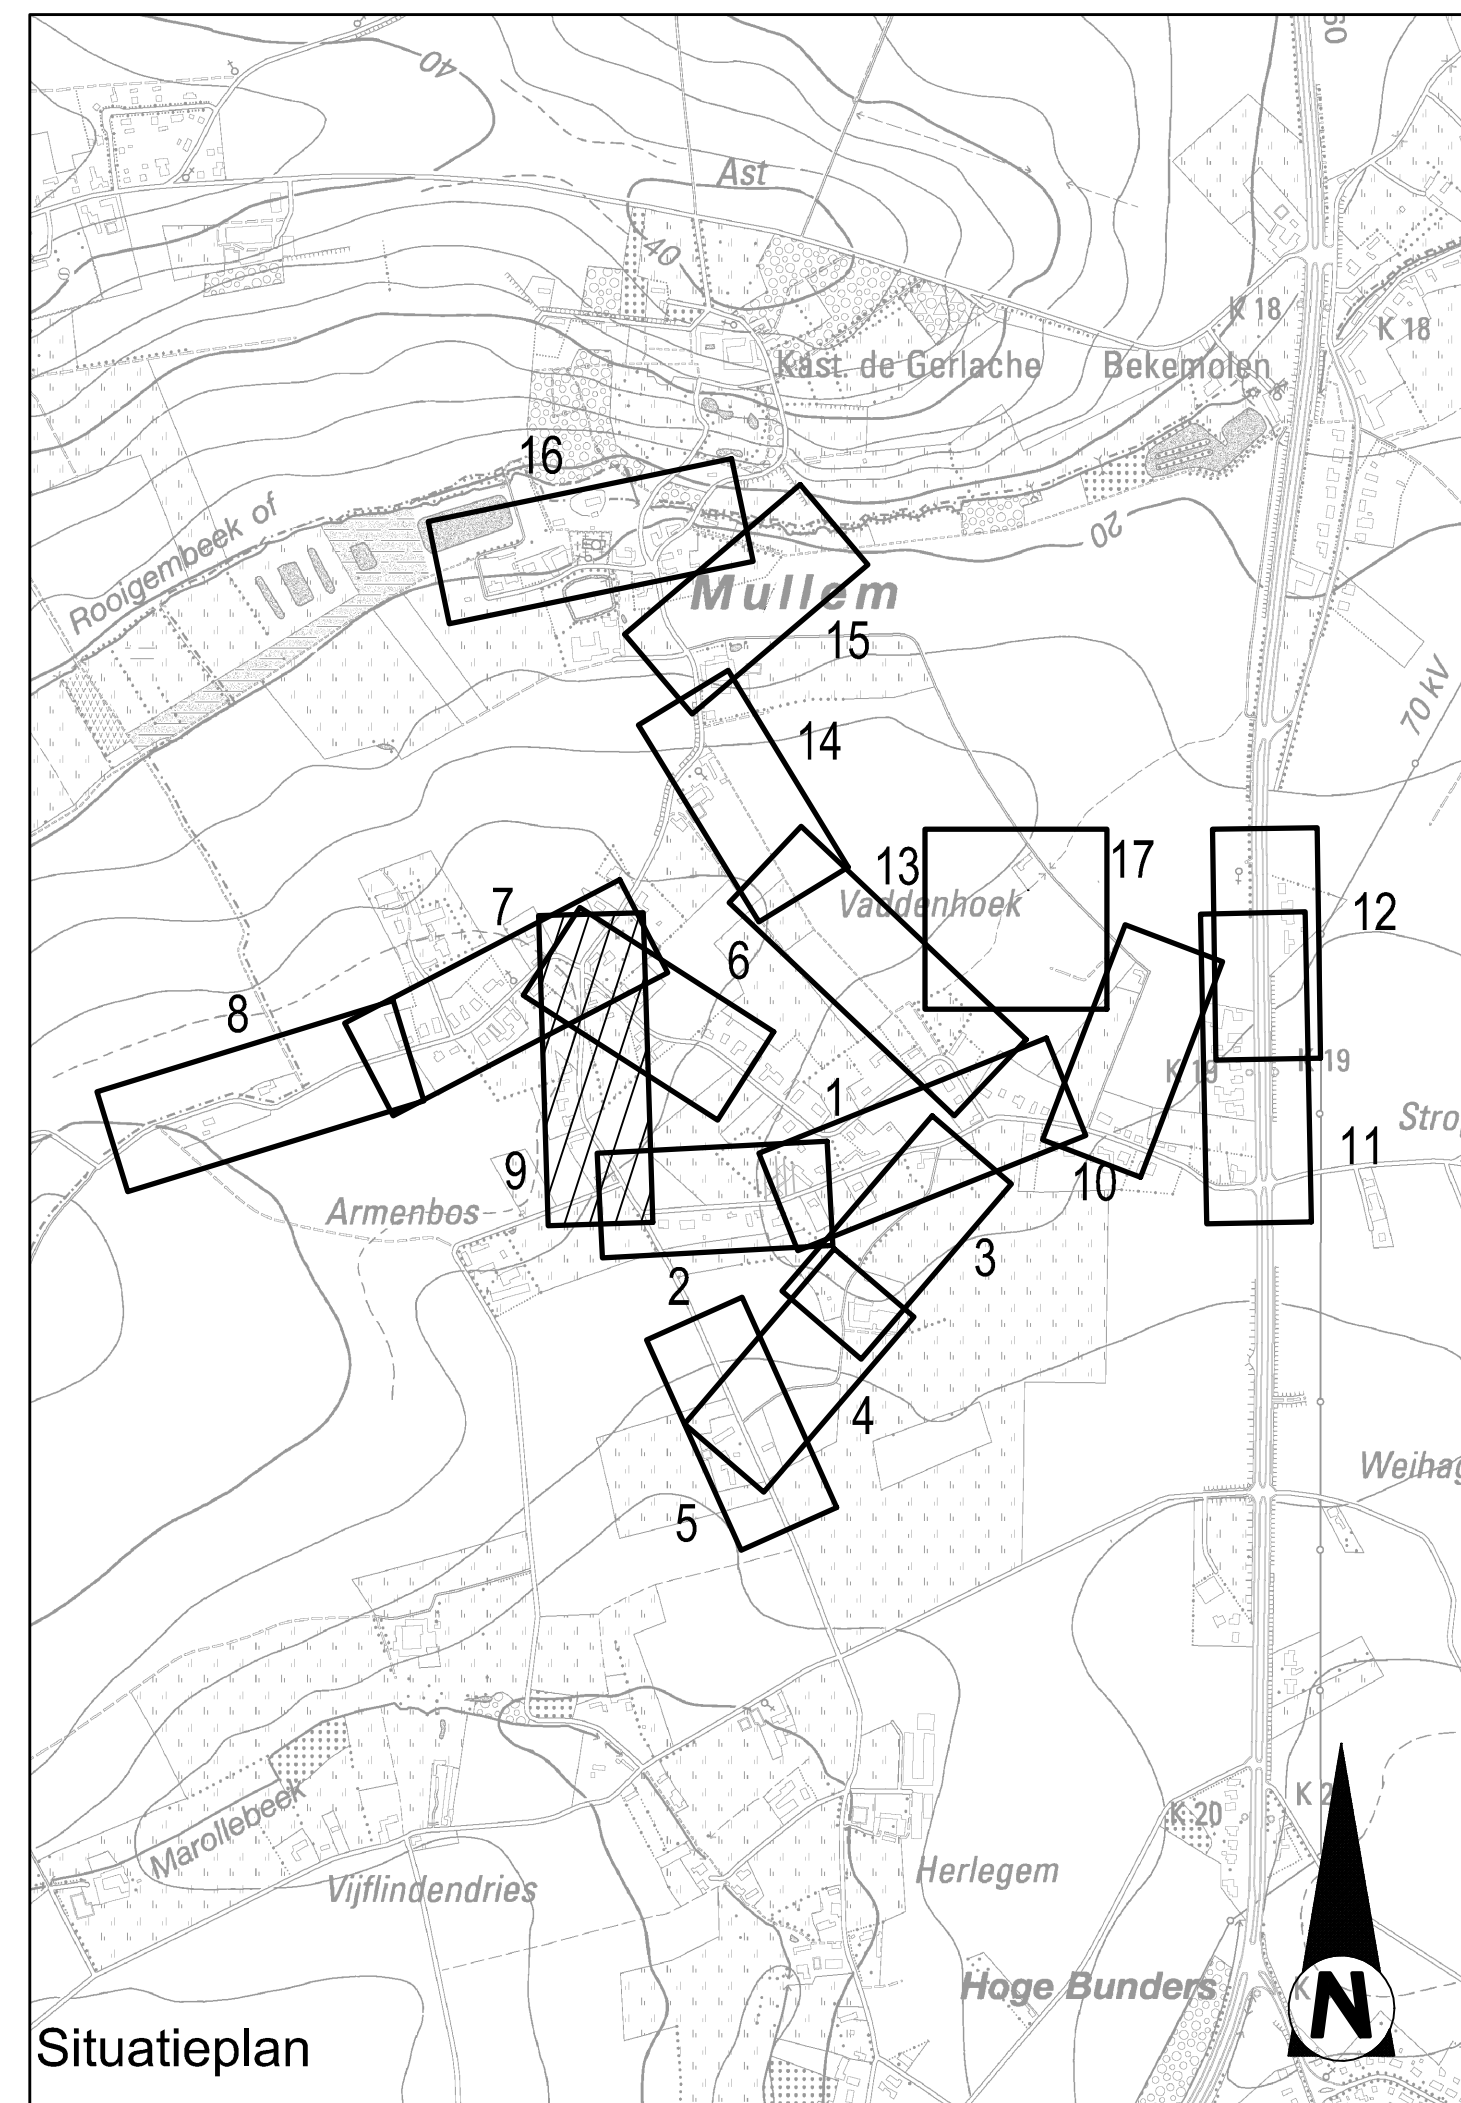

Opdrachtgever: **Stad Oudenaarde**

Wegenis- en rioleringswerken Mullem

Vaddenhoek van aan Reimond Stijnstraat
tot kruispunt Rooigemstraat-Mullemstraat

Aanbesteding

GRONDPLAN
RIOLERING

Gezien en goedgekeurd door het stadsbestuur van
Oudenaarde

Gezien en goedgekeurd door
in vergadering van

Luc Vanquickenborne
Algemeen directeur

Marnic De Meulemeester
Burgemeester

Opgesteld door AnteaGroup

Karl Swaenepoel
Projectleider infrastructuur

Davy Demuynck
Projectmanager

AANGEBRACHTE WIJZIGINGEN				Dossier nr. Antea Group: 223400	
INDEX	GET.	AARD		DATUM	
A	KSW	Ontwerpfase 2		25/08/2016	
B	NRU	Goedkeuring gemeenteraad		23/11/2016	
C	TGR	Opmaak vergunningdossier		16/12/2016	
D	KSW	Aanpassingen i.v.m. doorsnavegadering dd. 25-08-2017		20/09/2017	
E	MEL	Opmaak aanbestedingsdossier		04/09/2019	
F	MEL	Aanpassingen aanbestedingsdossier volgens opmerkingen dd. 24/10/2019		12/11/2019	
G	ITU	Aanpassingen aanbestedingsdossier		11/02/2020	
H					
I					
J					

Plan nr: GP_LP_9-17

Schaal: 1/500

Planoopp. 594 x 1050 mm²

Gemeten: Dirk Reunes

Bestand: 223400-AB-0-0001.dwg

T:\R223000\INF\223400\5\2234005009\223400-AB-0-0001.dwg