
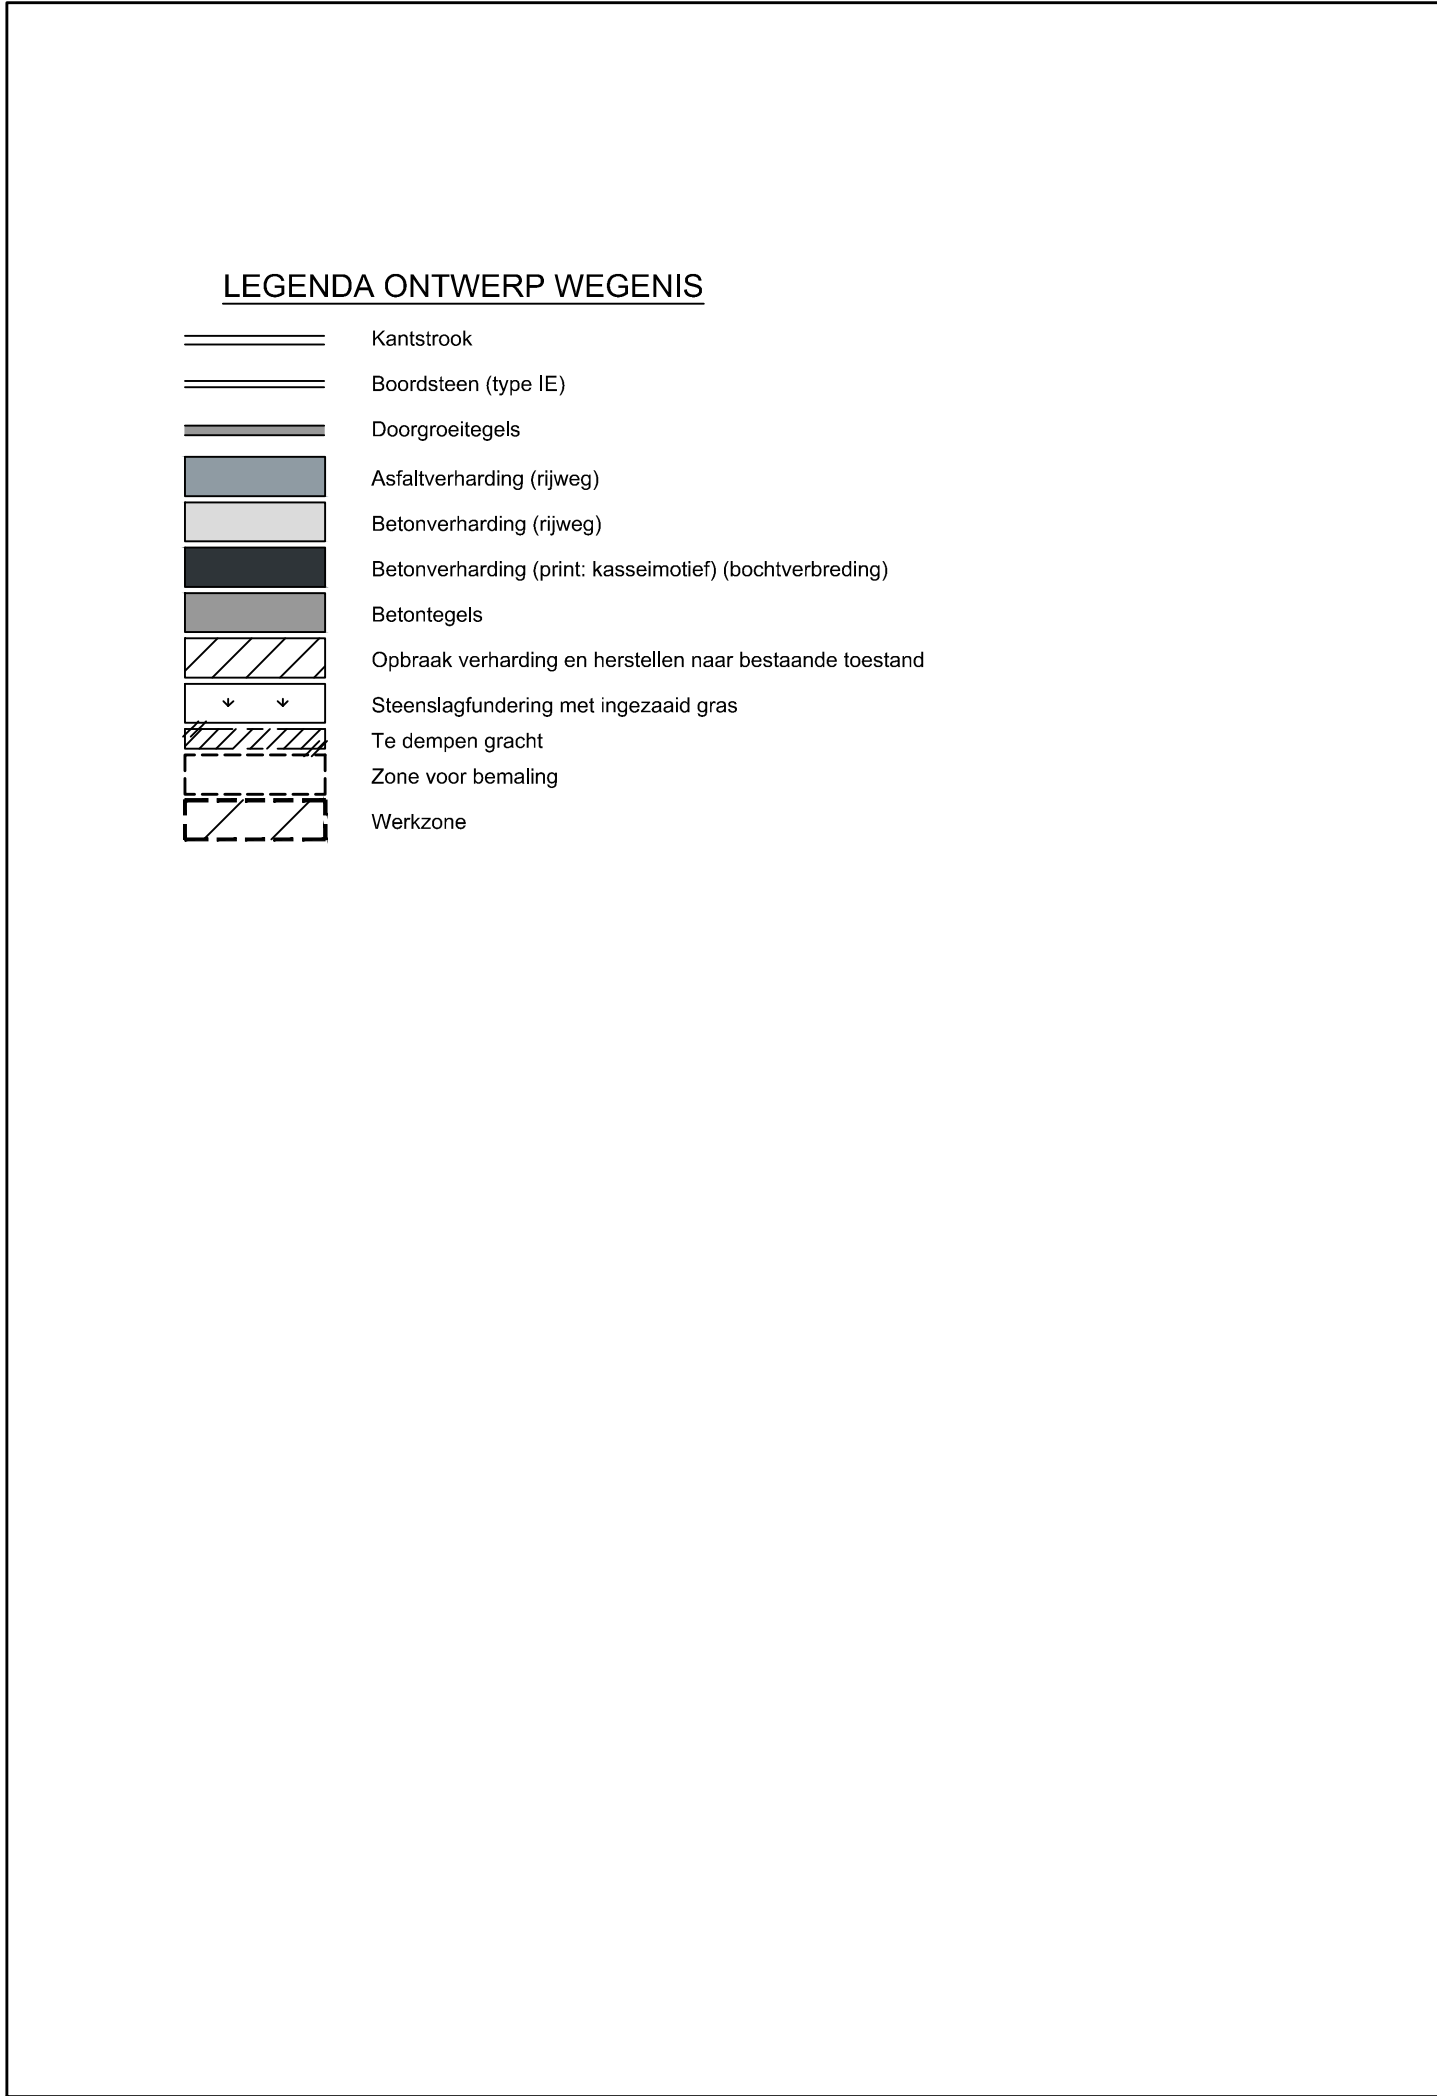
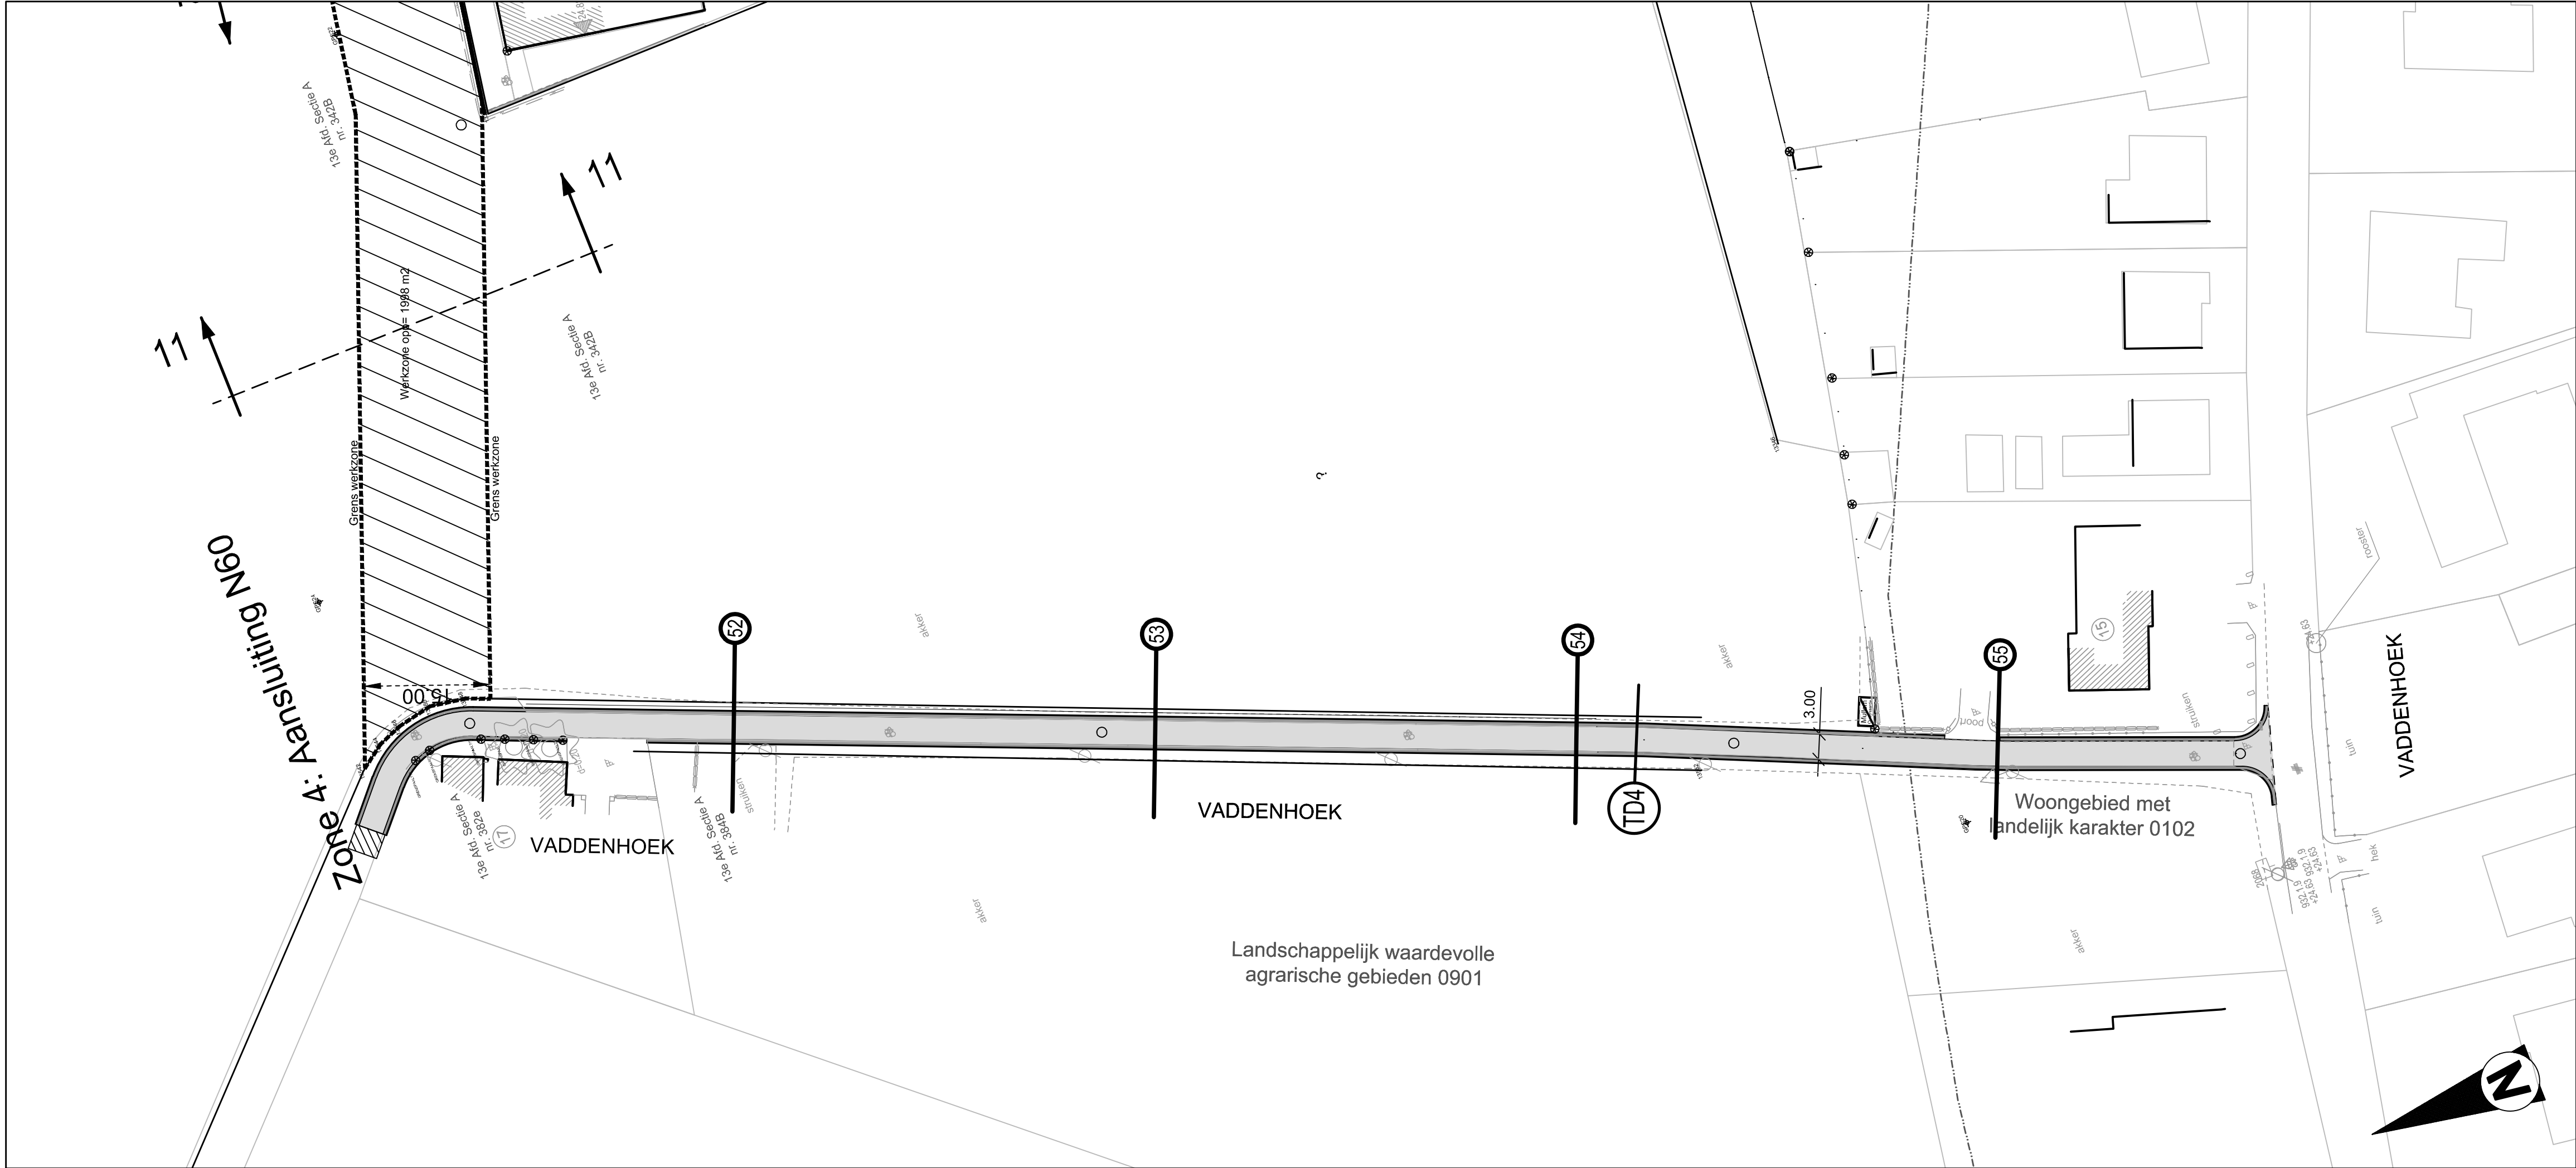
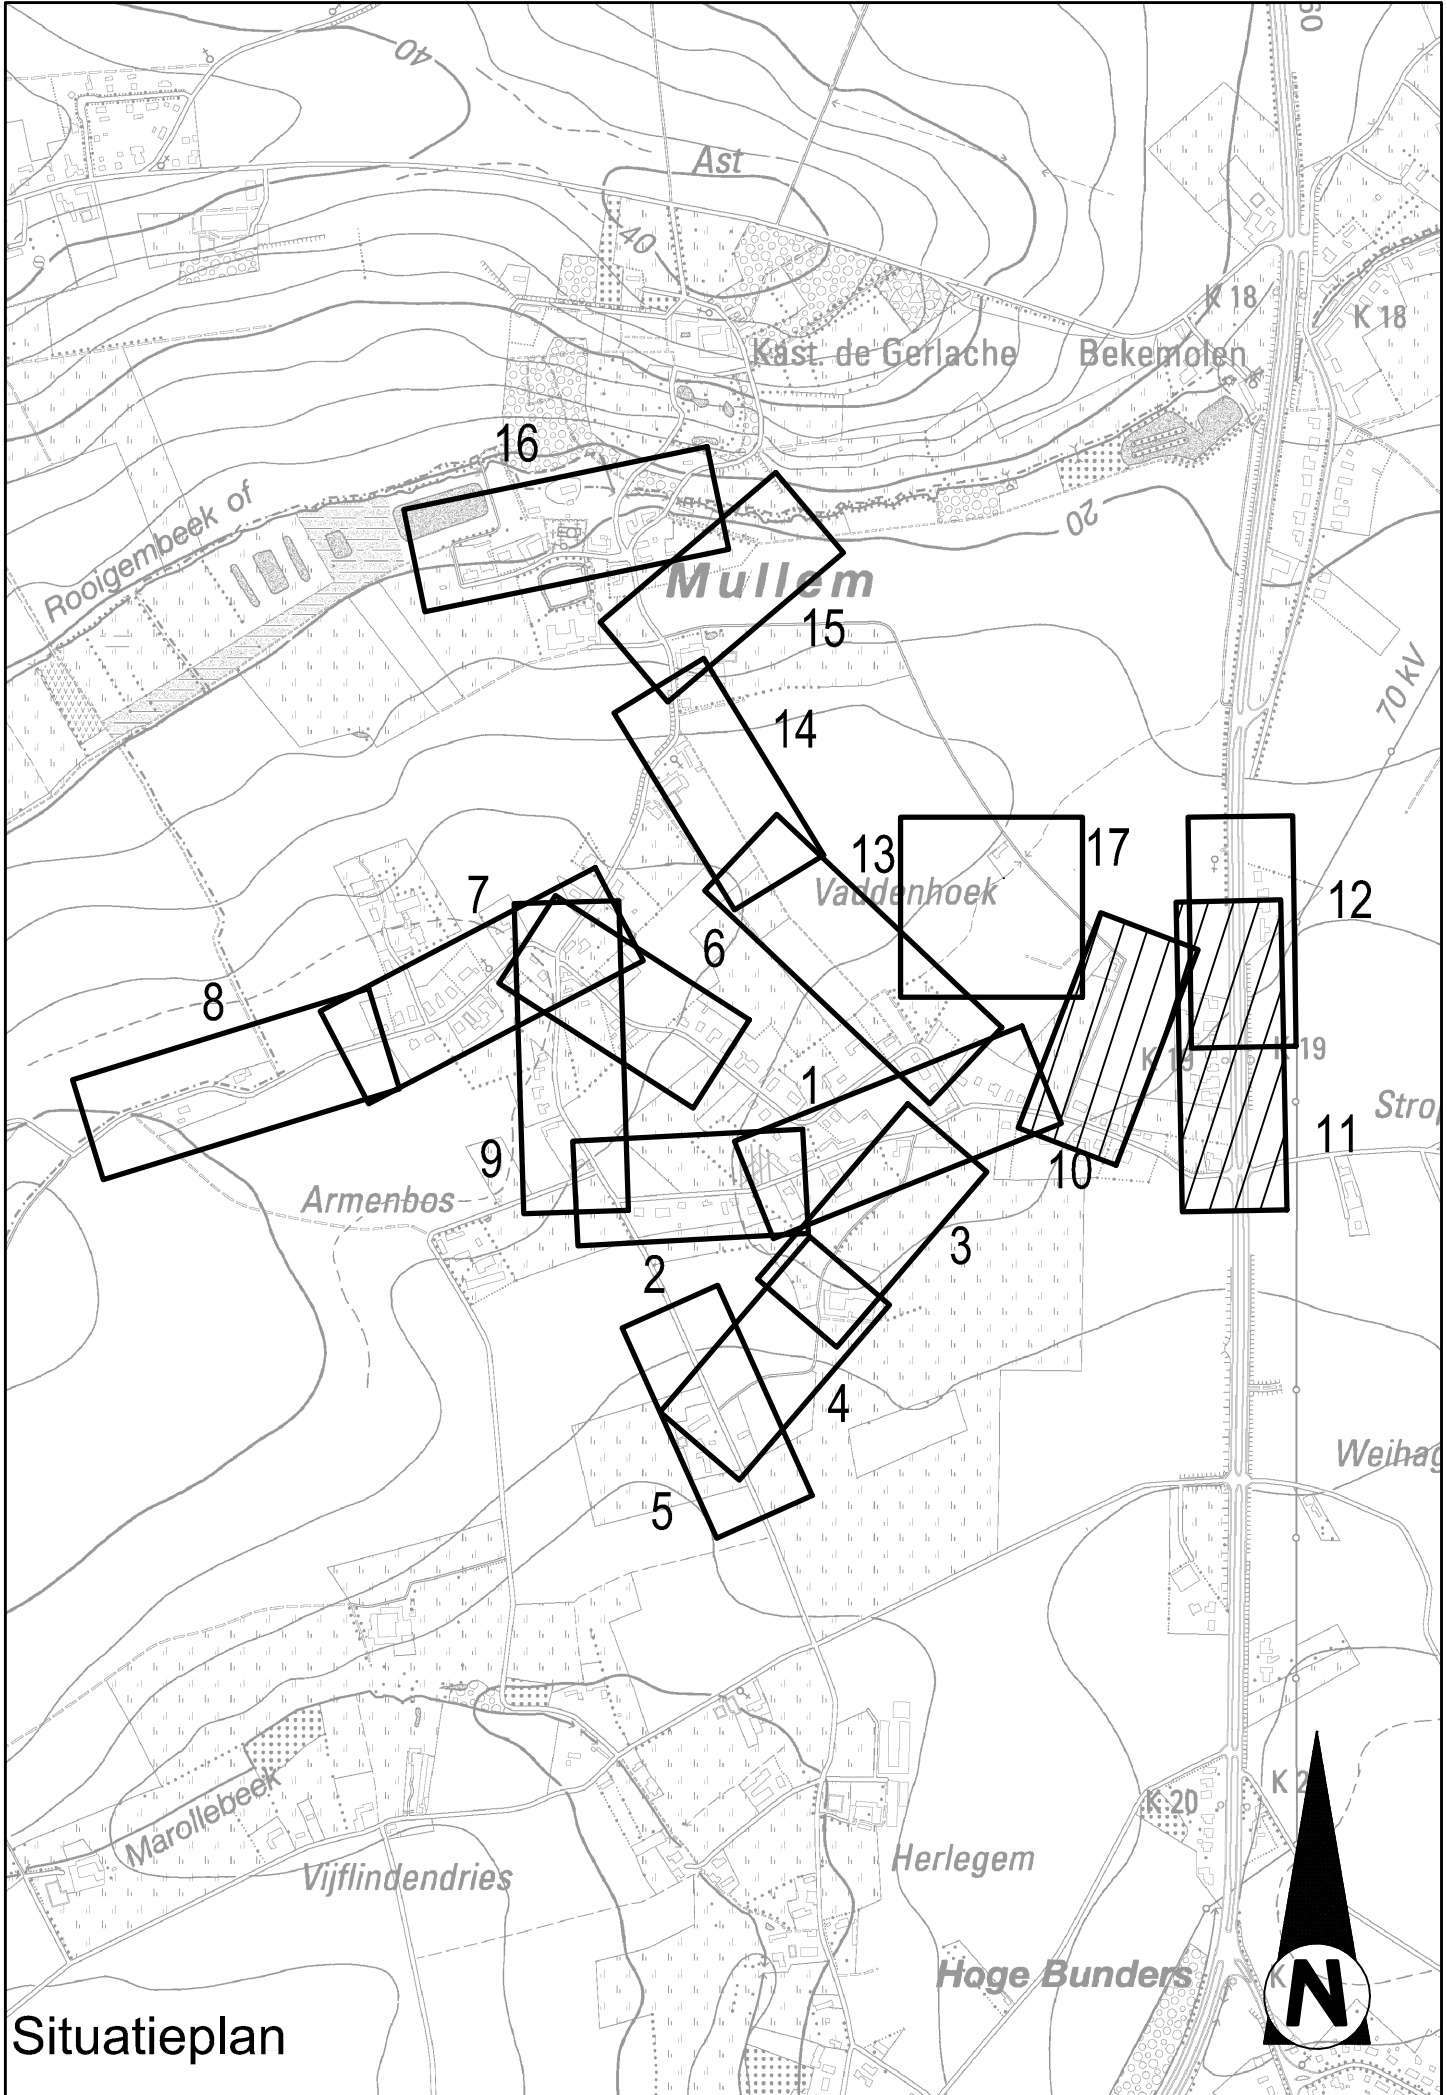


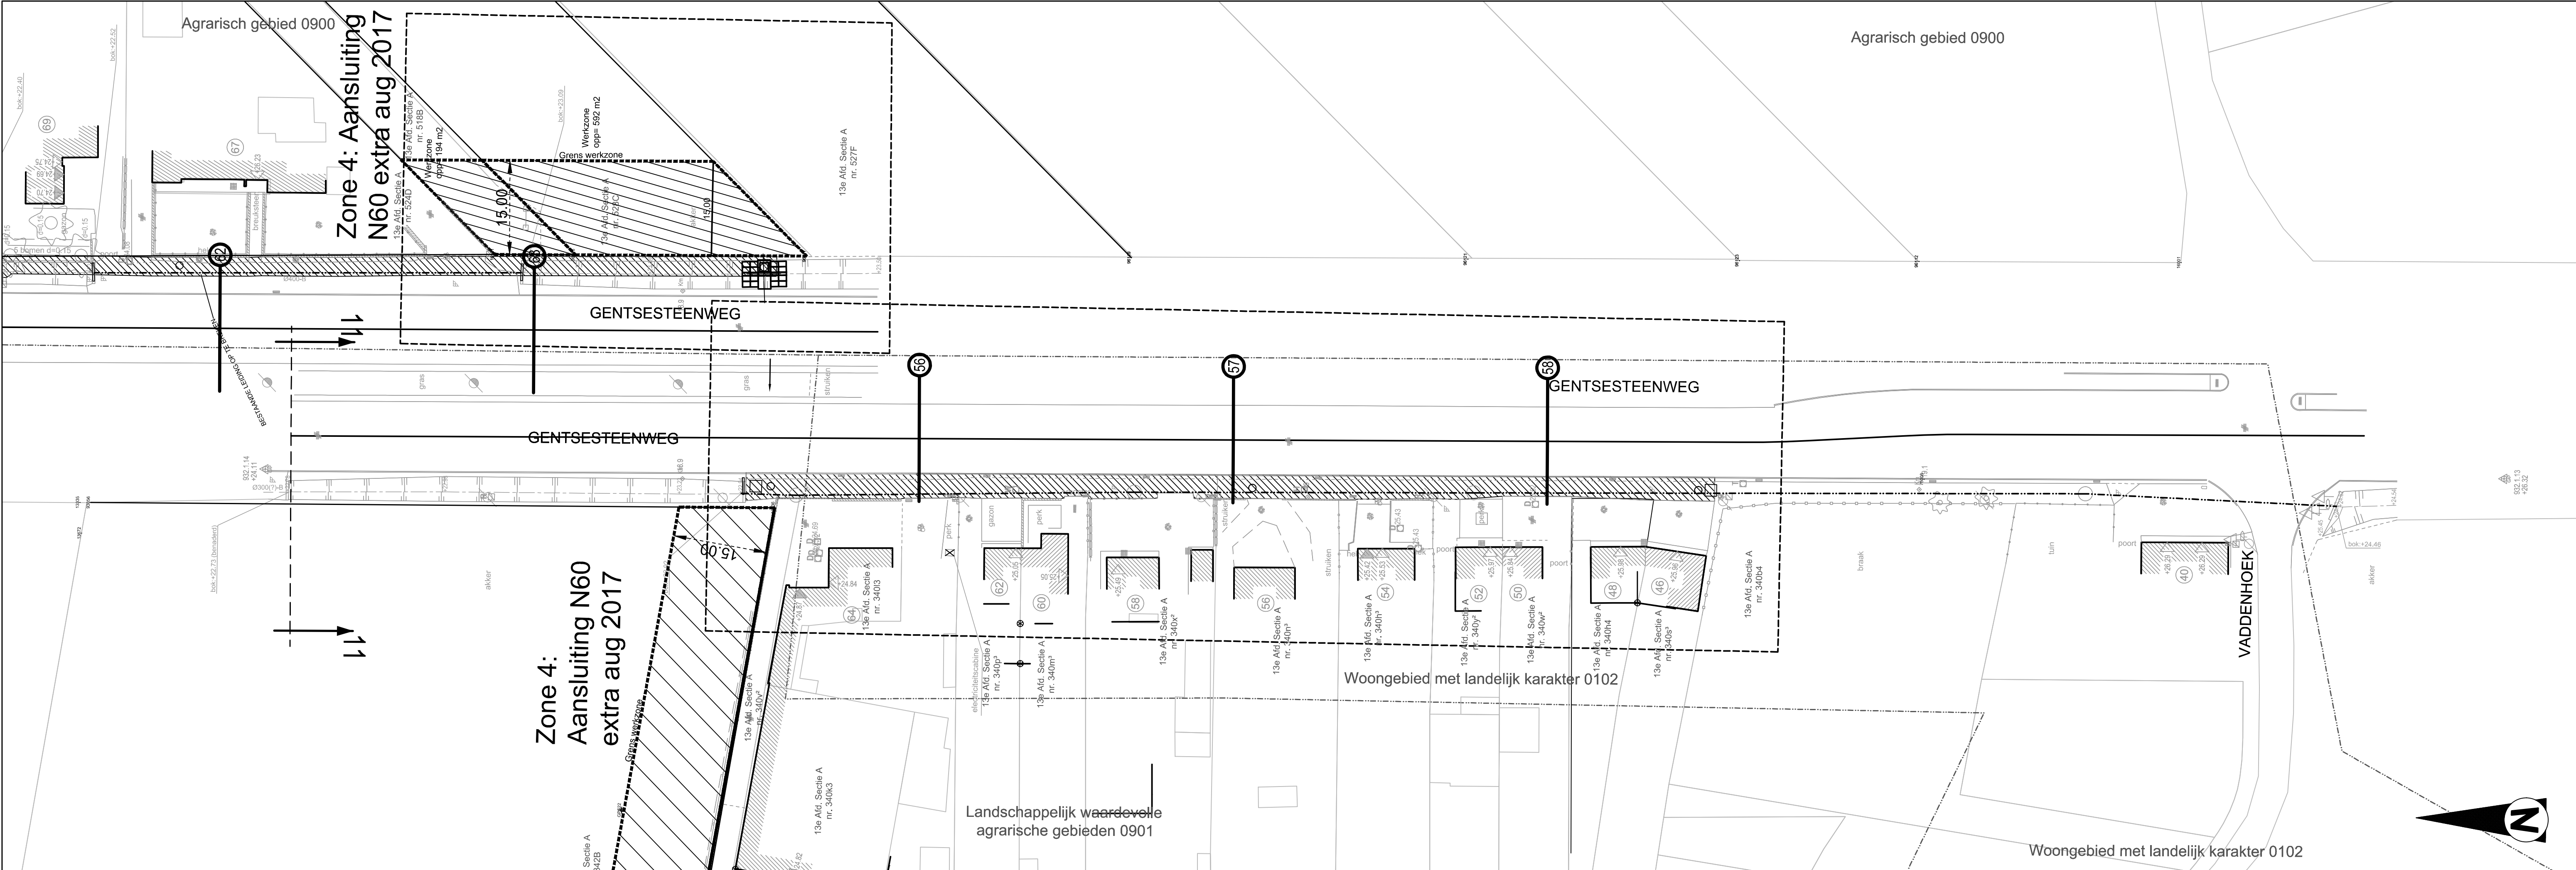

Opdrachtgever: **Stad Oudenaarde**

### Wegenis- en rioleringswerken Mullem

Vaddenhoek van aansluiting PS tot Gentssesteenweg (N60);  
Gentssesteenweg (N60) 1

Aanbesteding

**GRONDPLAN WEGENIS**

Gezien en goedgekeurd door het stadsbestuur van Oudenaarde

Gezien en goedgekeurd door ..... in vergadering van

Luc Vanquickenborne  
Algemeen directeur

Marnic De Meulemeester  
Burgemeester

Opgesteld door AnteaGroup

Karl Swaenepoel  
Projectleider infrastructuur

Davy Demuyne  
Projectmanager

| AANGEBRACHTE WIJZIGINGEN |      |                                                                      |            | Dos. nr. Antea Group: 223400  |
|--------------------------|------|----------------------------------------------------------------------|------------|-------------------------------|
| INDEX                    | GET. | AARD                                                                 | DATUM      |                               |
| A                        | KSW  | Ontwerfase 2                                                         | 25/08/2016 |                               |
| B                        | NRU  | Goedkeuring gemeenteraad                                             | 23/11/2016 |                               |
| C                        | TGR  | Opmaak vergunningsdossier                                            | 16/12/2016 | Plan nr: GP_S_6-9             |
| D                        | KSW  | Aanpassingen i.v. doorstartvergadering dd. 25-08-2017                | 20/09/2017 |                               |
| E                        | MEL  | Opmaak aanbestedingsdossier                                          | 04/09/2019 | Schaal: 1/500                 |
| F                        | MEL  | Aanpassingen aanbestedingsdossier volgens opmerkingen dd. 24/10/2019 | 12/11/2019 | Planopp. 594 x 1050 mm²       |
| G                        | JTU  | Aanpassingen aanbestedingsdossier                                    | 11/02/2020 | Gemeten: Dirk Reunes          |
| H                        |      |                                                                      |            |                               |
| I                        |      |                                                                      |            |                               |
| J                        |      |                                                                      |            | Bestand: 223400-AB-0-0001.dwg |

T:\R22300\INF\223400\02234005000\223400-AB-0-0001.dwg